


СХЕМА РАСПОЛОЖЕНИЯ ГРАНИЦ ПУБЛИЧНОГО СЕРВИТУТА  
объекта электросетевого хозяйства "ВЛ-35 кВ "Невское-Рождественко"

Основной лист

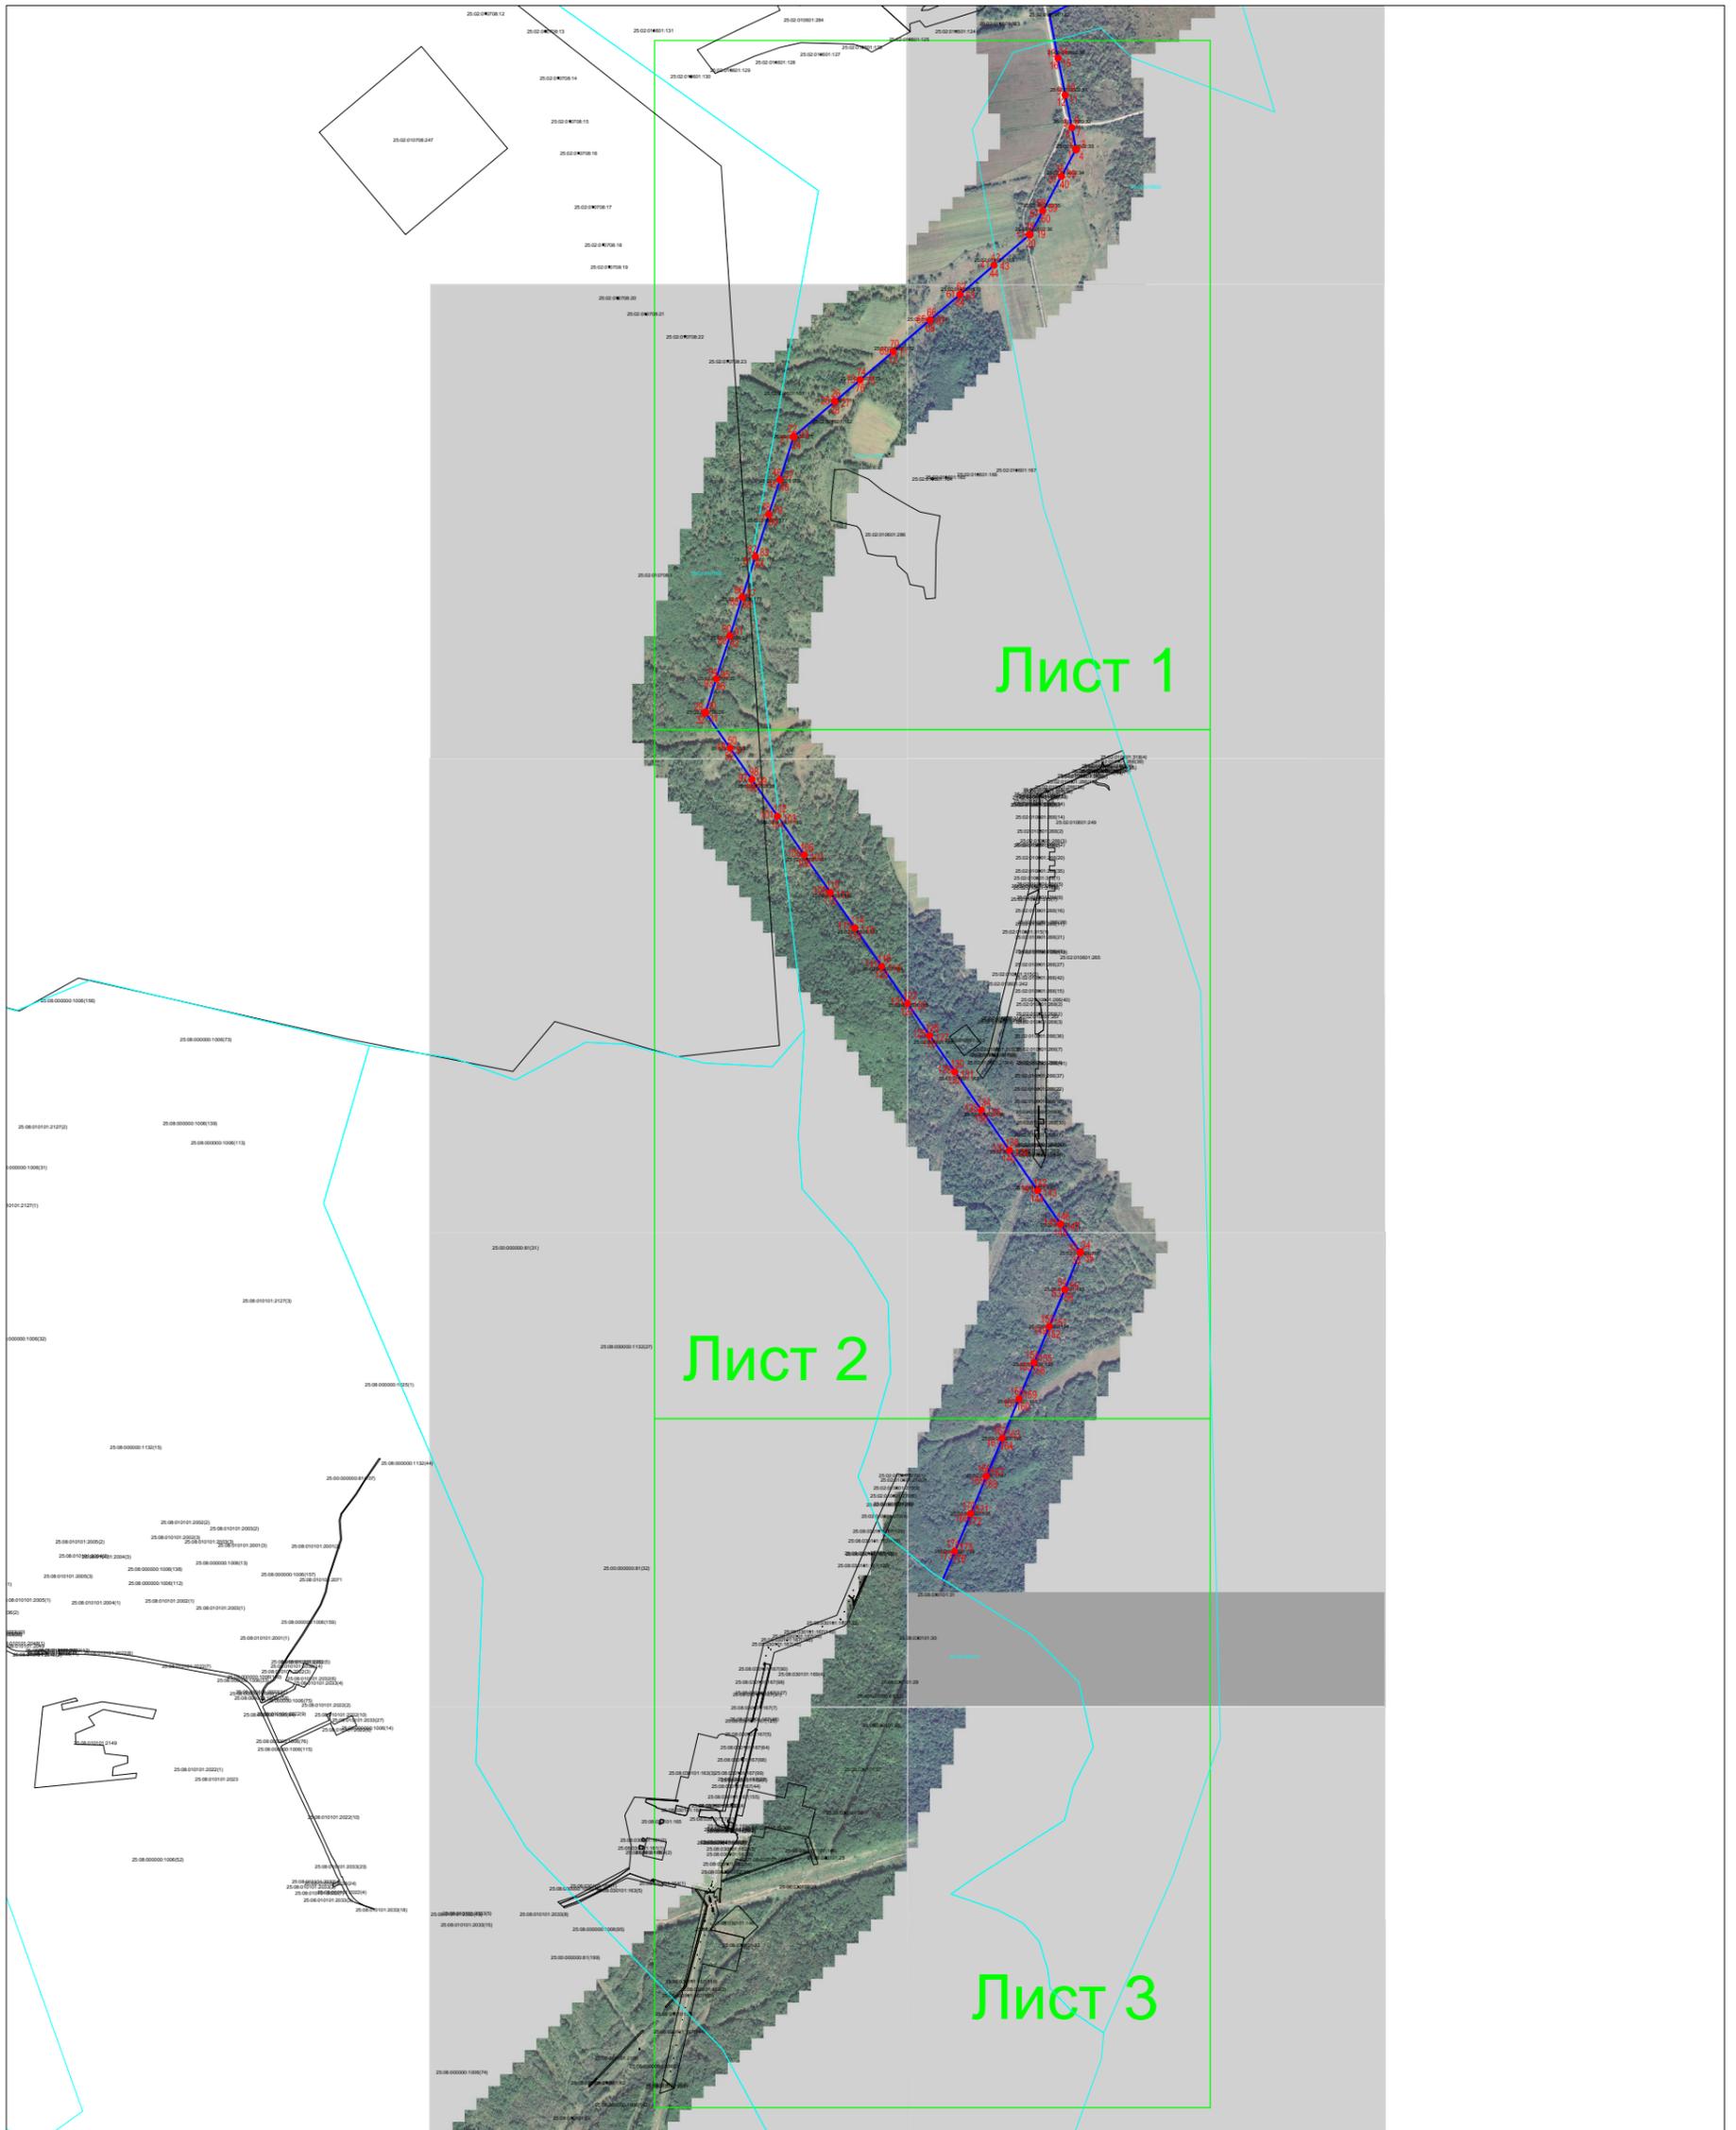


Масштаб 1:30 000

Используемые условные знаки и обозначения:  
Обозначения земельных участков, размеры которых могут быть  
переданы в масштабе разделов графической части:

-  Выносной лист
-  Номер листа

**СХЕМА РАСПОЛОЖЕНИЯ ГРАНИЦ ПУБЛИЧНОГО СЕРВИТУТА  
объекта электросетевого хозяйства "ВЛ-35 кВ "Невское-Рождественко"**

Выносной лист 1

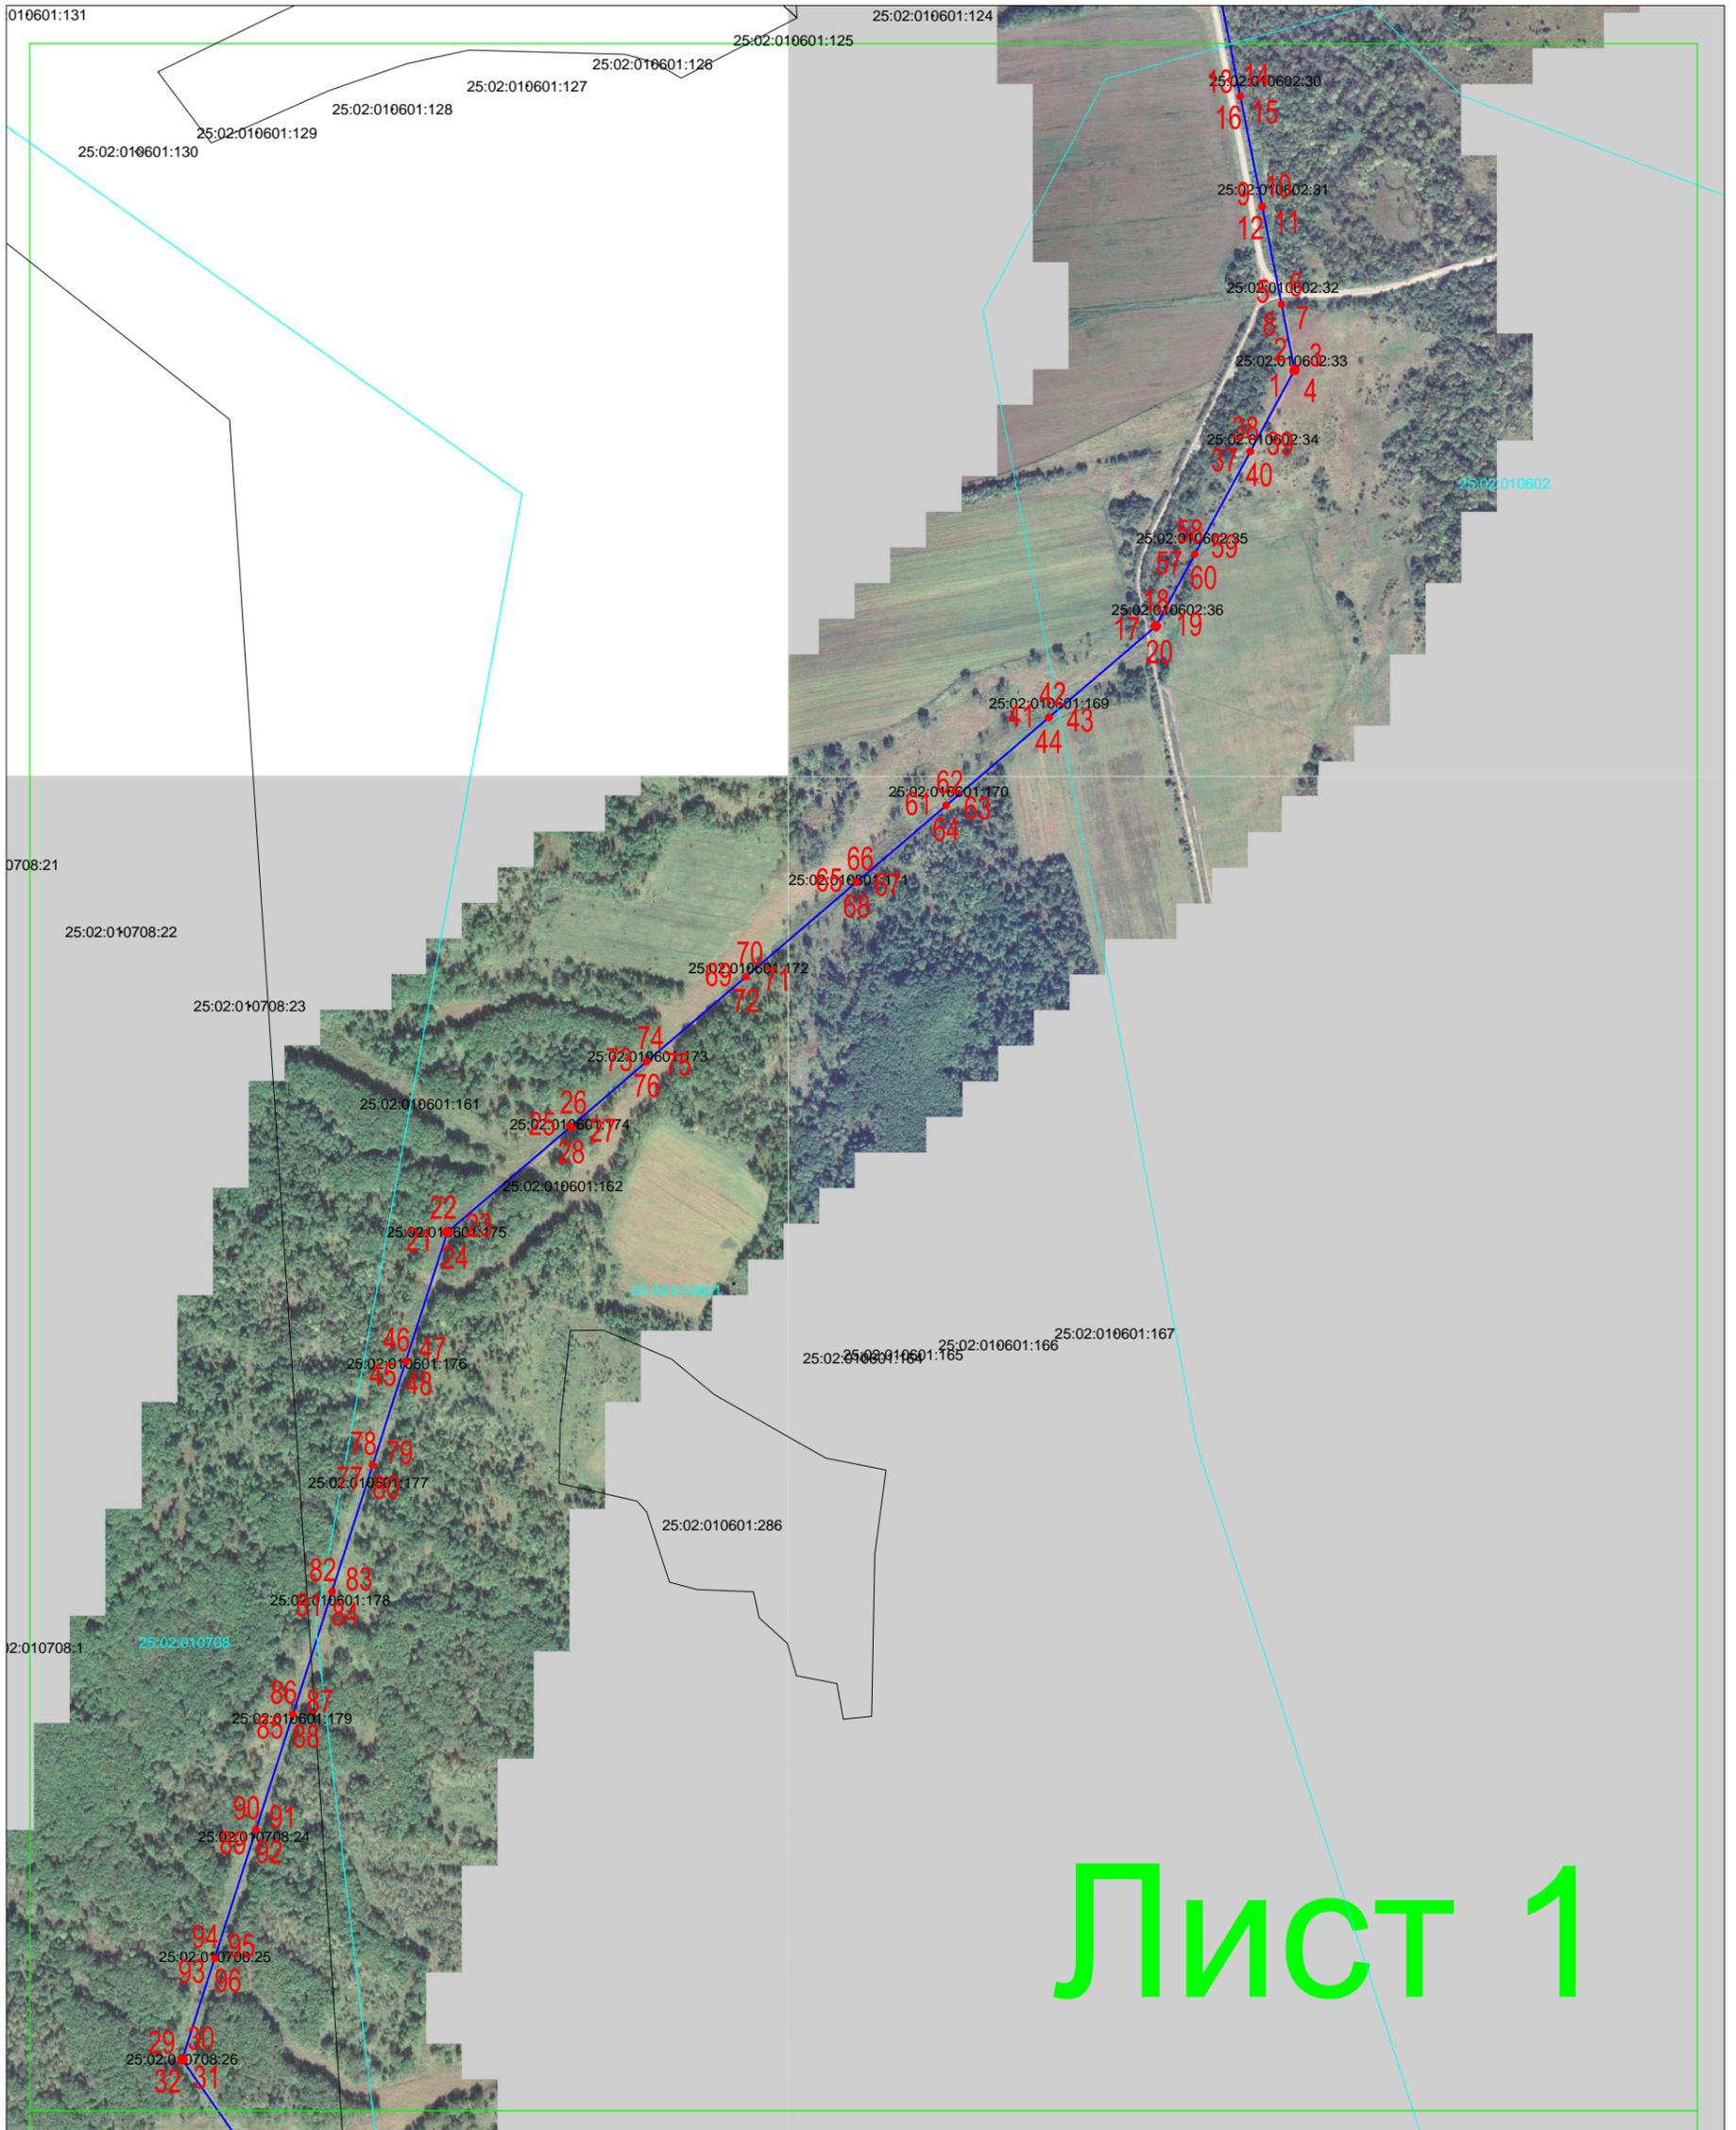

Масштаб 1:10 000


Используемые условные знаки и обозначения:  
Обозначения земельных участков, размеры которых могут быть  
переданы в масштабе разделов графической части:

- 2 Характерная точка границы, сведения о которой позволяют однозначно определить ее положение на местности.
- Граница публичного сервитута

- Граница кадастрового квартала
- Граница ранее учтенного земельного участка
- Ось прохождения линейного объекта

СХЕМА РАСПОЛОЖЕНИЯ ГРАНИЦ ПУБЛИЧНОГО СЕРВИТУТА  
 объекта электросетевого хозяйства "ВЛ-35 кВ "Невское-Рождественко"

Выносной лист 2

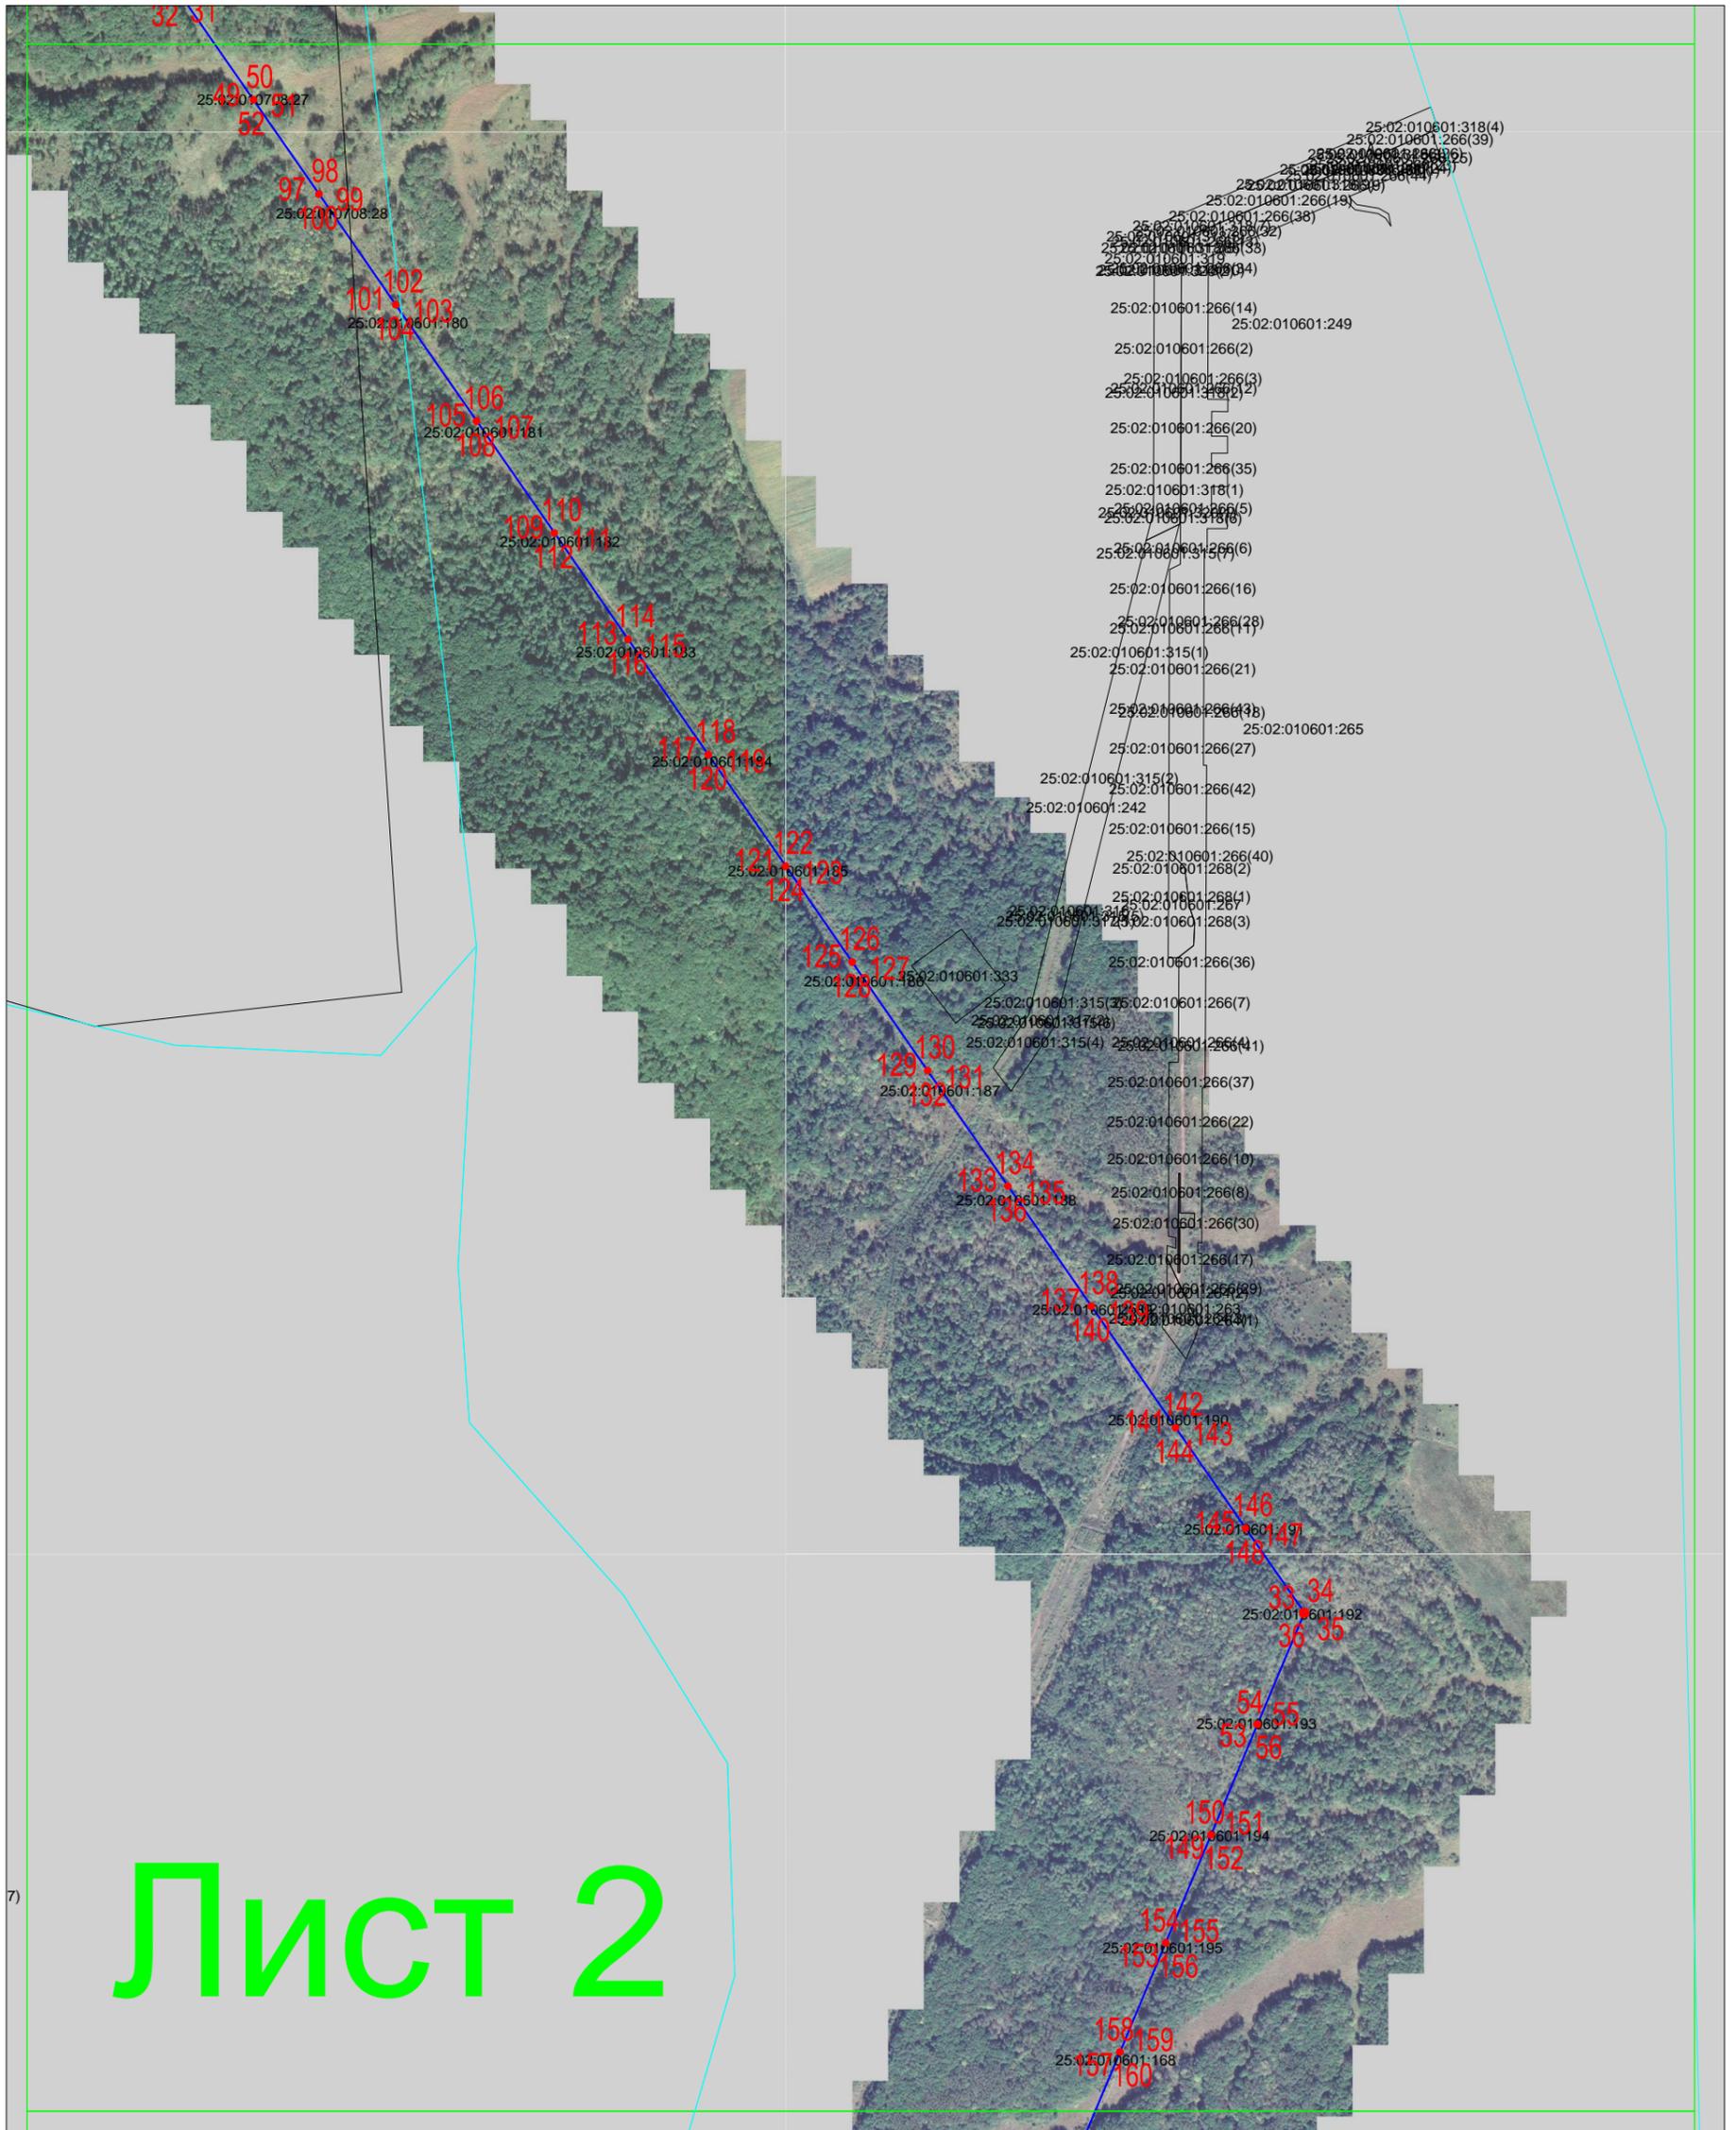

Масштаб 1:10000

Используемые условные знаки и обозначения:


Обозначения земельных участков, размеры которых могут быть переданы в масштабе разделов графической части:

- 2 Характерная точка границы, сведения о которой позволяют однозначно определить ее положение на местности.
- Граница публичного сервитута

- Граница кадастрового квартала
- Граница ранее учтенного земельного участка
- Ось прохождения линейного объекта

СХЕМА РАСПОЛОЖЕНИЯ ГРАНИЦ ПУБЛИЧНОГО СЕРВИТУТА  
 объекта электросетевого хозяйства "ВЛ-35 кВ "Невское-Рождественко"

Выносной лист 3

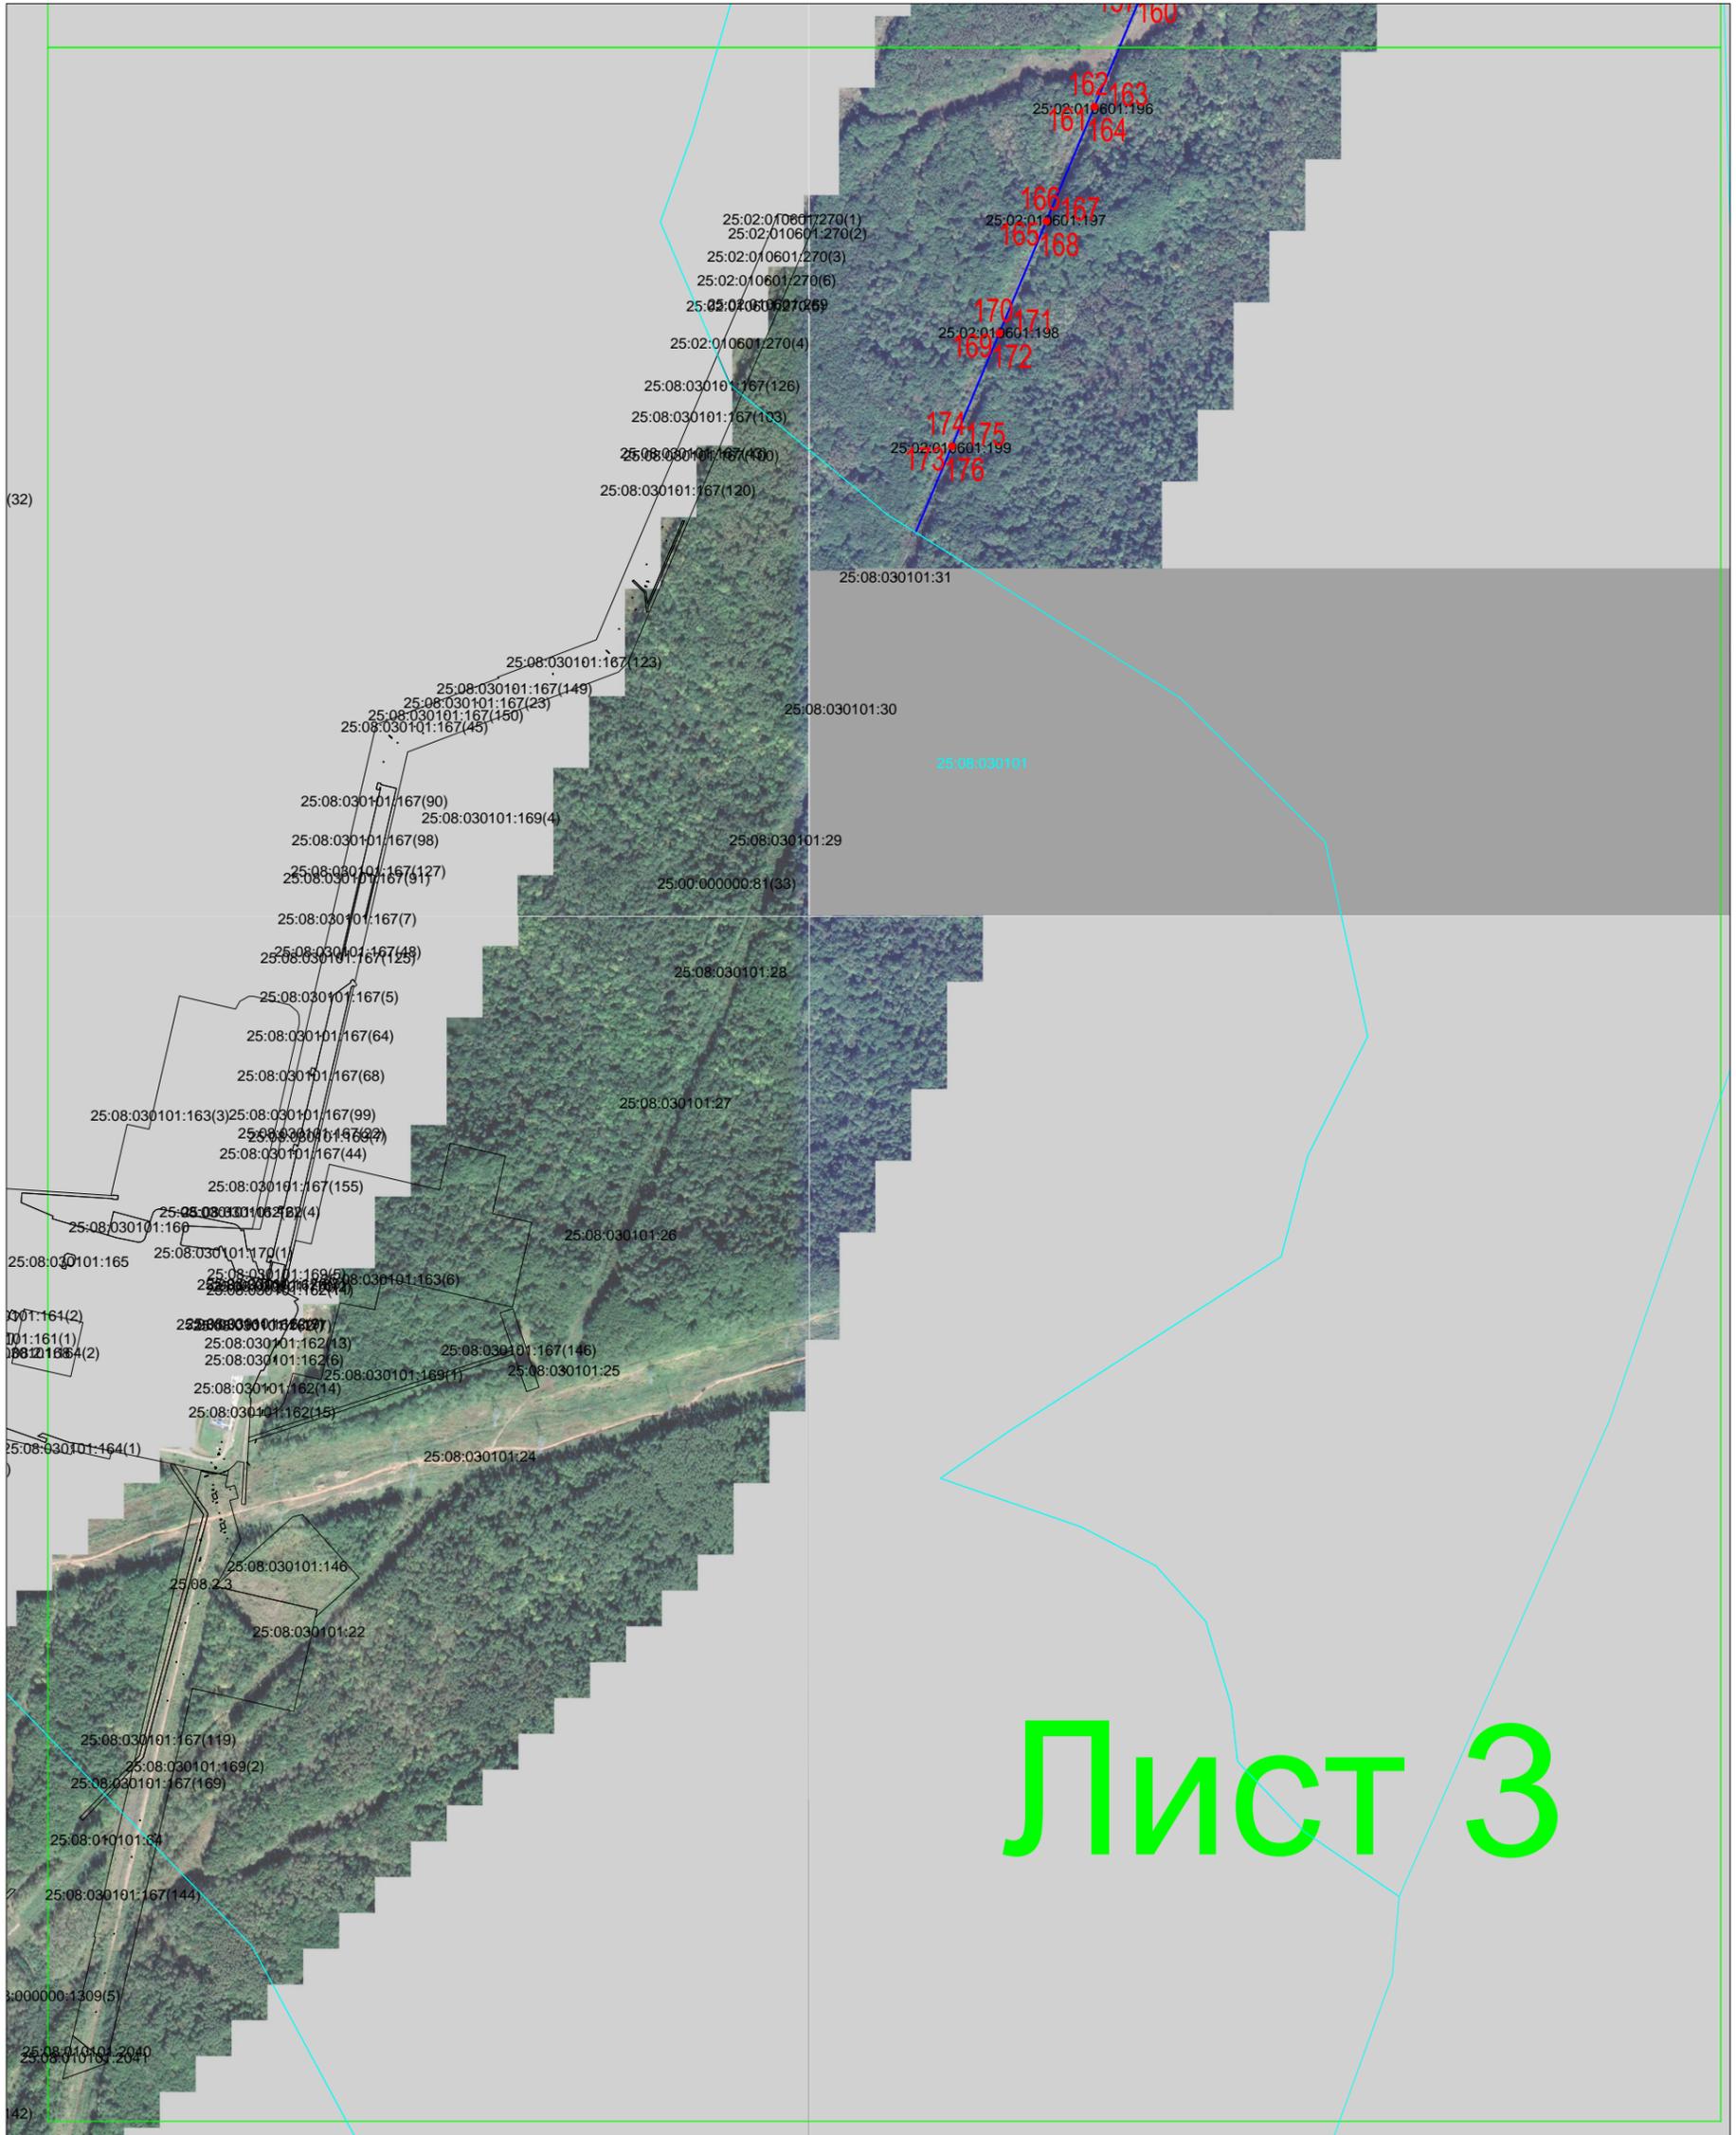

Масштаб 1:10000

Используемые условные знаки и обозначения:  
 Обозначения земельных участков, размеры которых могут быть  
 переданы в масштабе разделов графической части:

- 2 Характерная точка границы, сведения о которой позволяют однозначно определить ее положение на местности.
- Граница публичного сервитута

- Граница кадастрового квартала
- Граница ранее учтенного земельного участка
- Ось прохождения линейного объекта