


КАРТА (ПЛАН)

Зеленые насаждения общего пользования (Р-1)
(наименование объекта землеустройства)

План границ объекта землеустройства

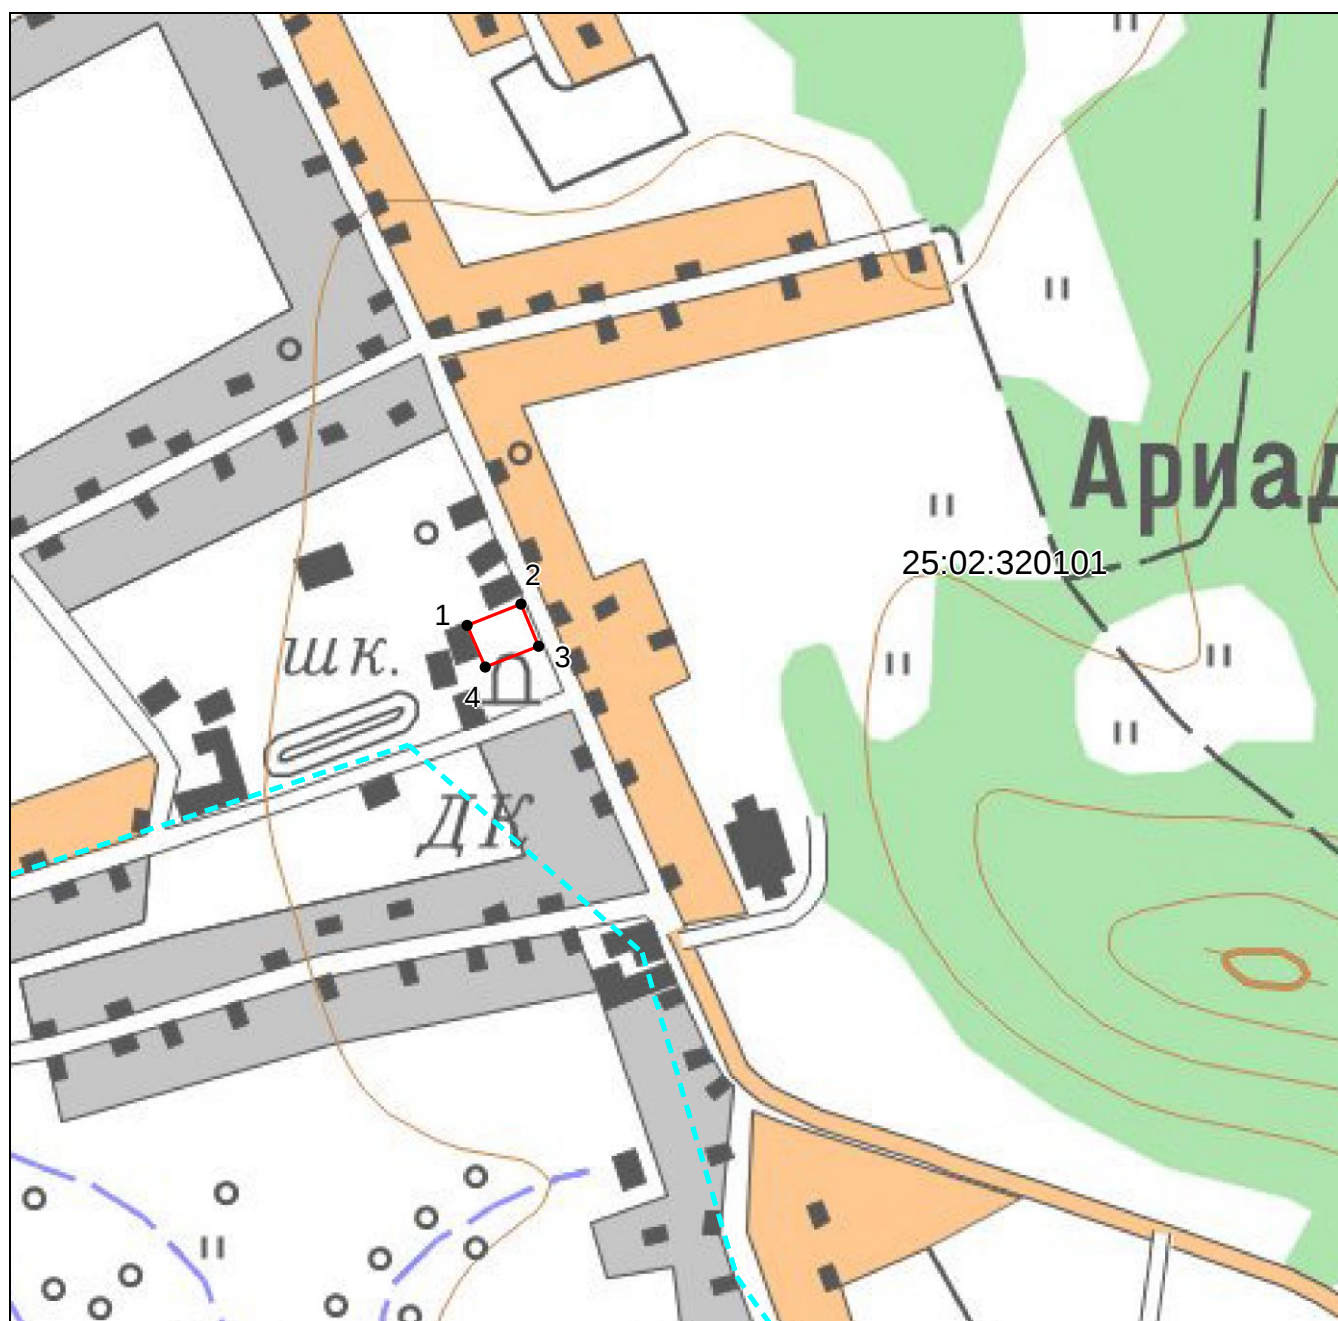

Масштаб 1: 5000

Используемые условные знаки и обозначения:

- – граница объекта землеустройства,
- – установленная граница муниципального образования,
- – установленная граница населенного пункта,
- – граница земельного участка,
- – характерная точка объекта землеустройства.

Подпись _____ Попова А. Ю. Дата 2 июля 2020 г.

Место для оттиска печати лица, составившего карту (план) объекта землеустройства