


КАРТА (ПЛАН)

Зона размещения производственных объектов IV-V класса опасности (ПК-1)
(наименование объекта землеустройства)

План границ объекта землеустройства

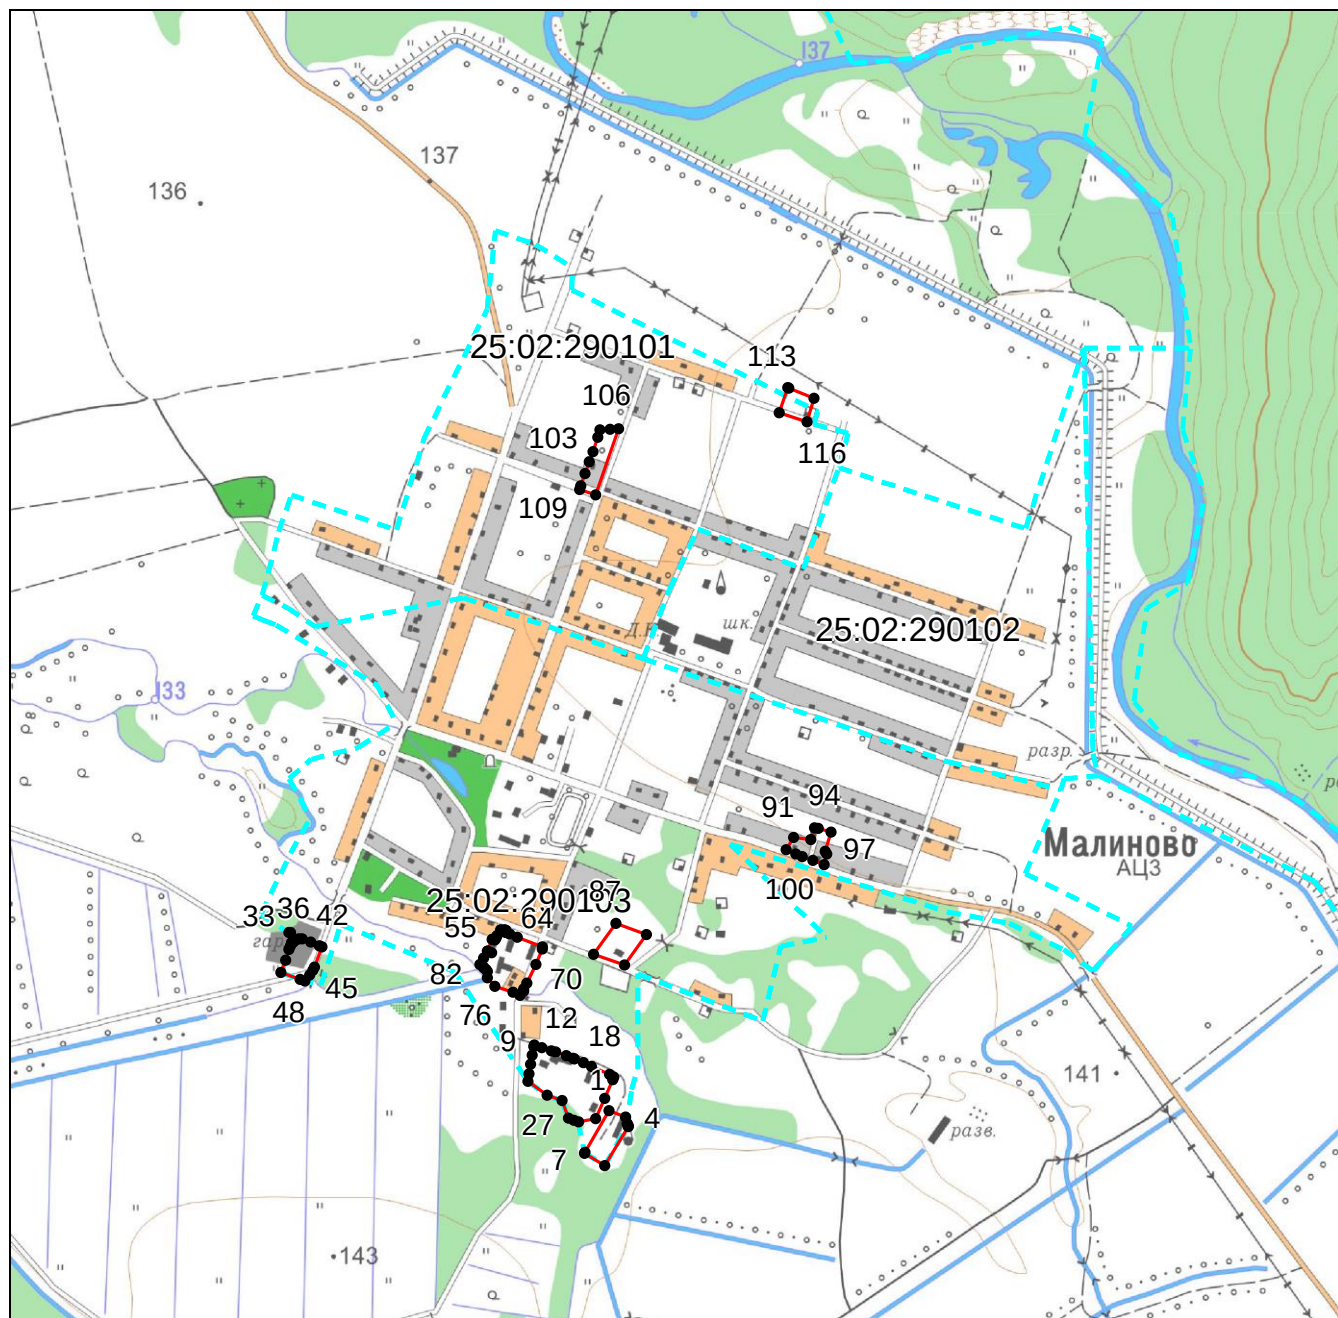

Масштаб 1: 20000

Используемые условные знаки и обозначения:

- граница объекта землеустройства,
- установленная граница муниципального образования,
- установленная граница населенного пункта,
- граница земельного участка,
- — характерная точка объекта землеустройства.

Подпись _____ Попова А. Ю. Дата 2 июля 2020 г.

Место для оттиска печати лица, составившего карту (план) объекта землеустройства