


## КАРТА (ПЛАН)

### Зона отдыха общепоселкового значения (Р2)

(наименование объекта землеустройства)

### План границ объекта землеустройства

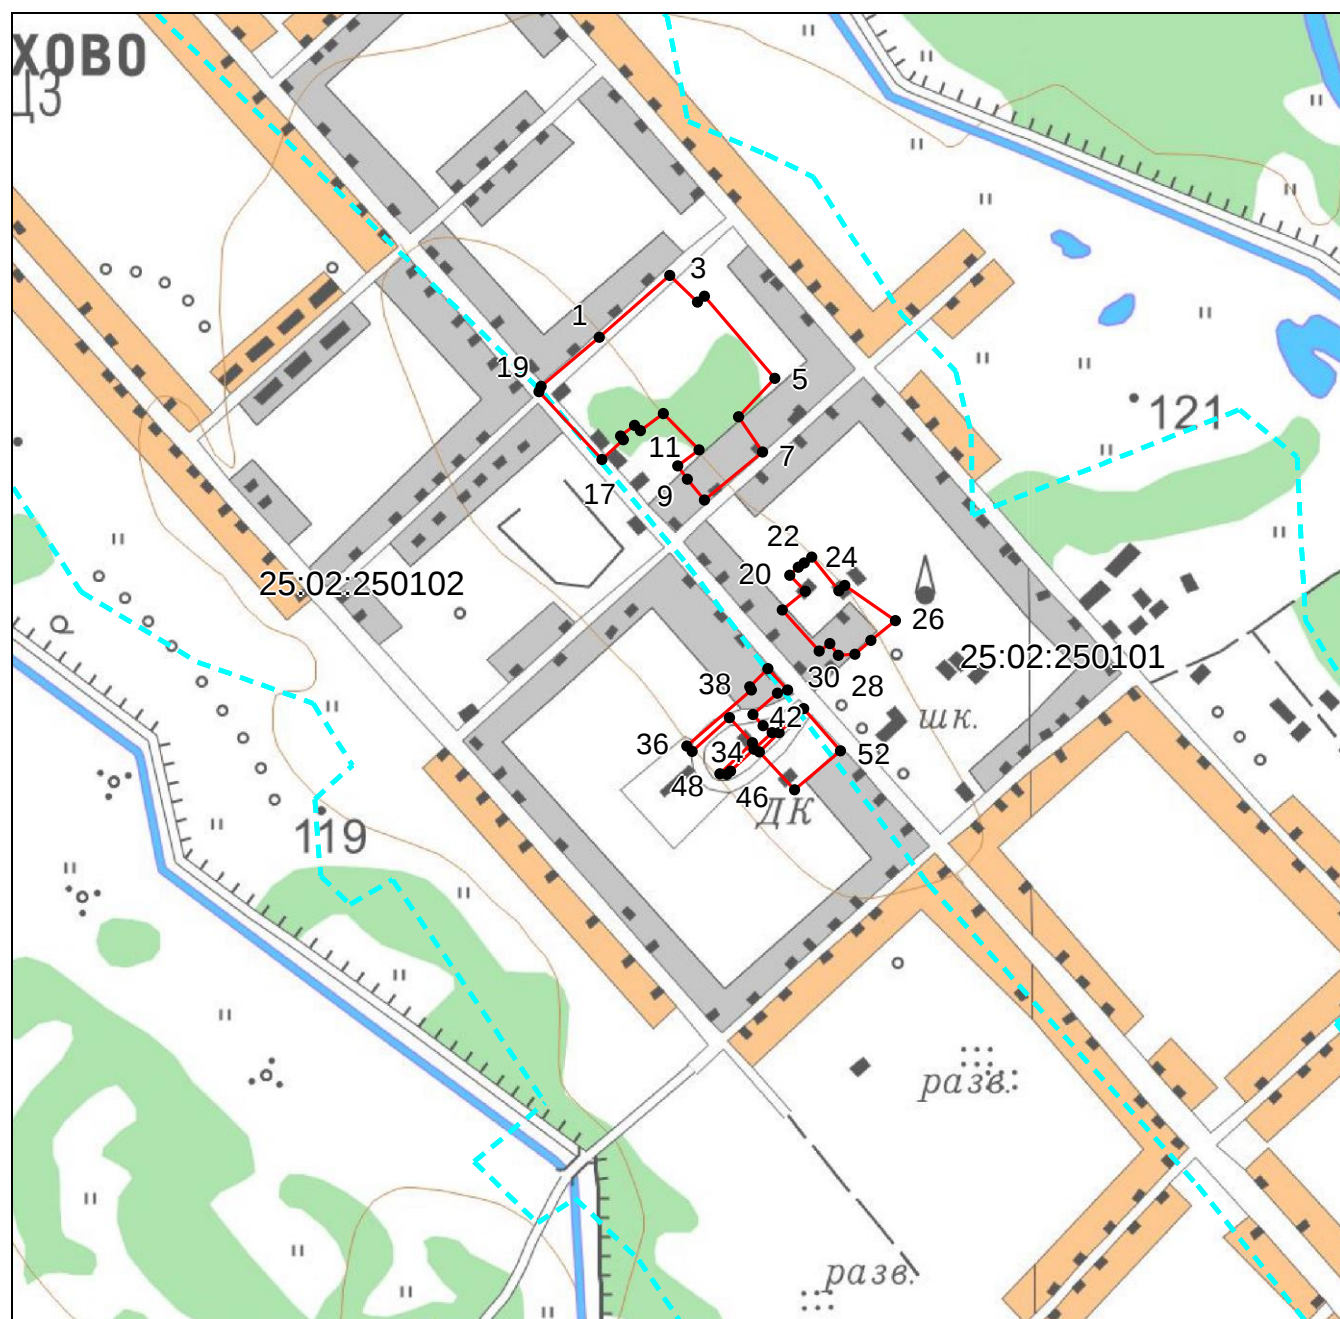

Масштаб 1: 10000

#### Используемые условные знаки и обозначения:

- — граница объекта землеустройства,
- - - — установленная граница муниципального образования,
- - - — установленная граница населенного пункта,
- — граница земельного участка,
- — характерная точка объекта землеустройства.

Подпись \_\_\_\_\_ Попова А. Ю. Дата 2 июля 2020 г.

Место для оттиска печати лица, составившего карту (план) объекта землеустройства