


## КАРТА (ПЛАН)

**Зона предприятий V класса опасности с СЗЗ 50м (ПЗ)**  
(наименование объекта землеустройства)

### План границ объекта землеустройства

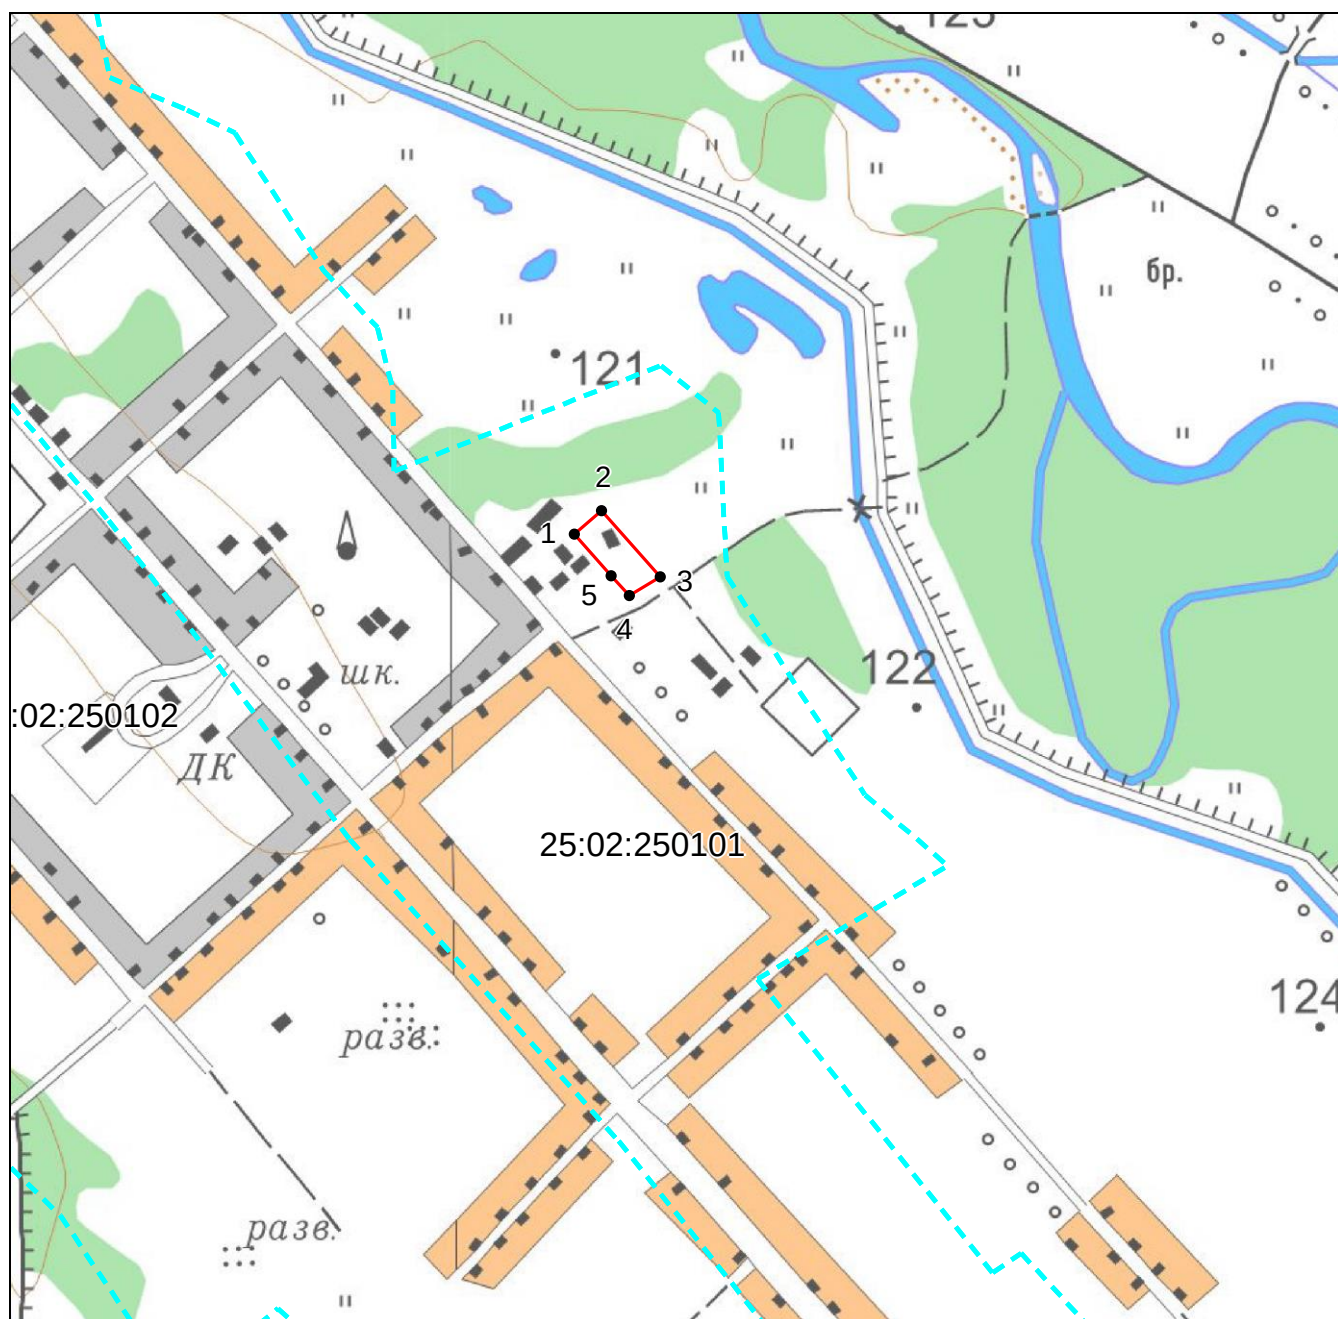

Масштаб 1: 10000

#### Используемые условные знаки и обозначения:

- граница объекта землеустройства,
- установленная граница муниципального образования,
- установленная граница населенного пункта,
- граница земельного участка,
- — характерная точка объекта землеустройства.

Подпись \_\_\_\_\_ Попова А. Ю. Дата 2 июля 2020 г.

Место для оттиска печати лица, составившего карту (план) объекта землеустройства