


КАРТА (ПЛАН)

Зона улично-дорожной сети (Т2)

План границ объекта землеустройства

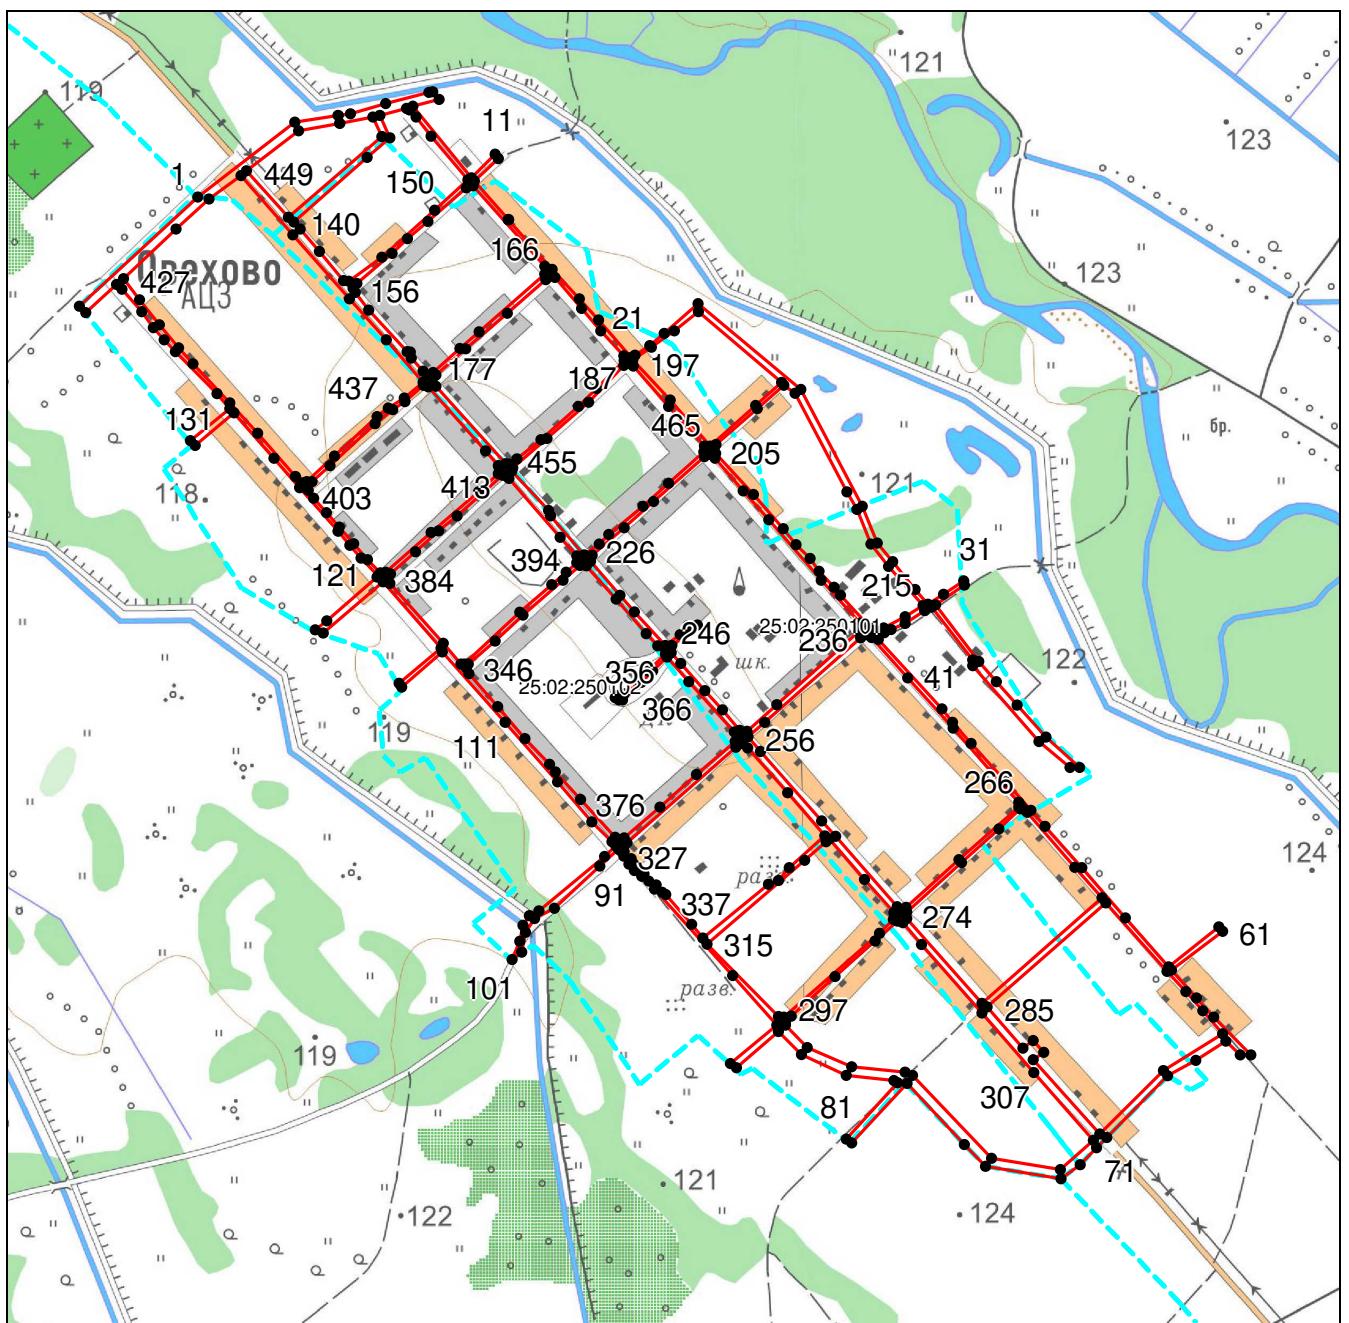

Масштаб 1: 17000

Используемые условные знаки и обозначения:

- граница объекта землеустройства,
 - установленная граница муниципального образования,
 - установленная граница населенного пункта,
 - граница земельного участка,
 - характерная точка объекта землеустройства.

Подпись Попова А. Ю. Дата 2 июля 2020 г.

Место для оттиска печати лица, составившего карту (план) объекта землеустройства