


КАРТА (ПЛАН)
Зона улично-дорожной сети (Т2)
(наименование объекта землеустройства)

План границ объекта землеустройства

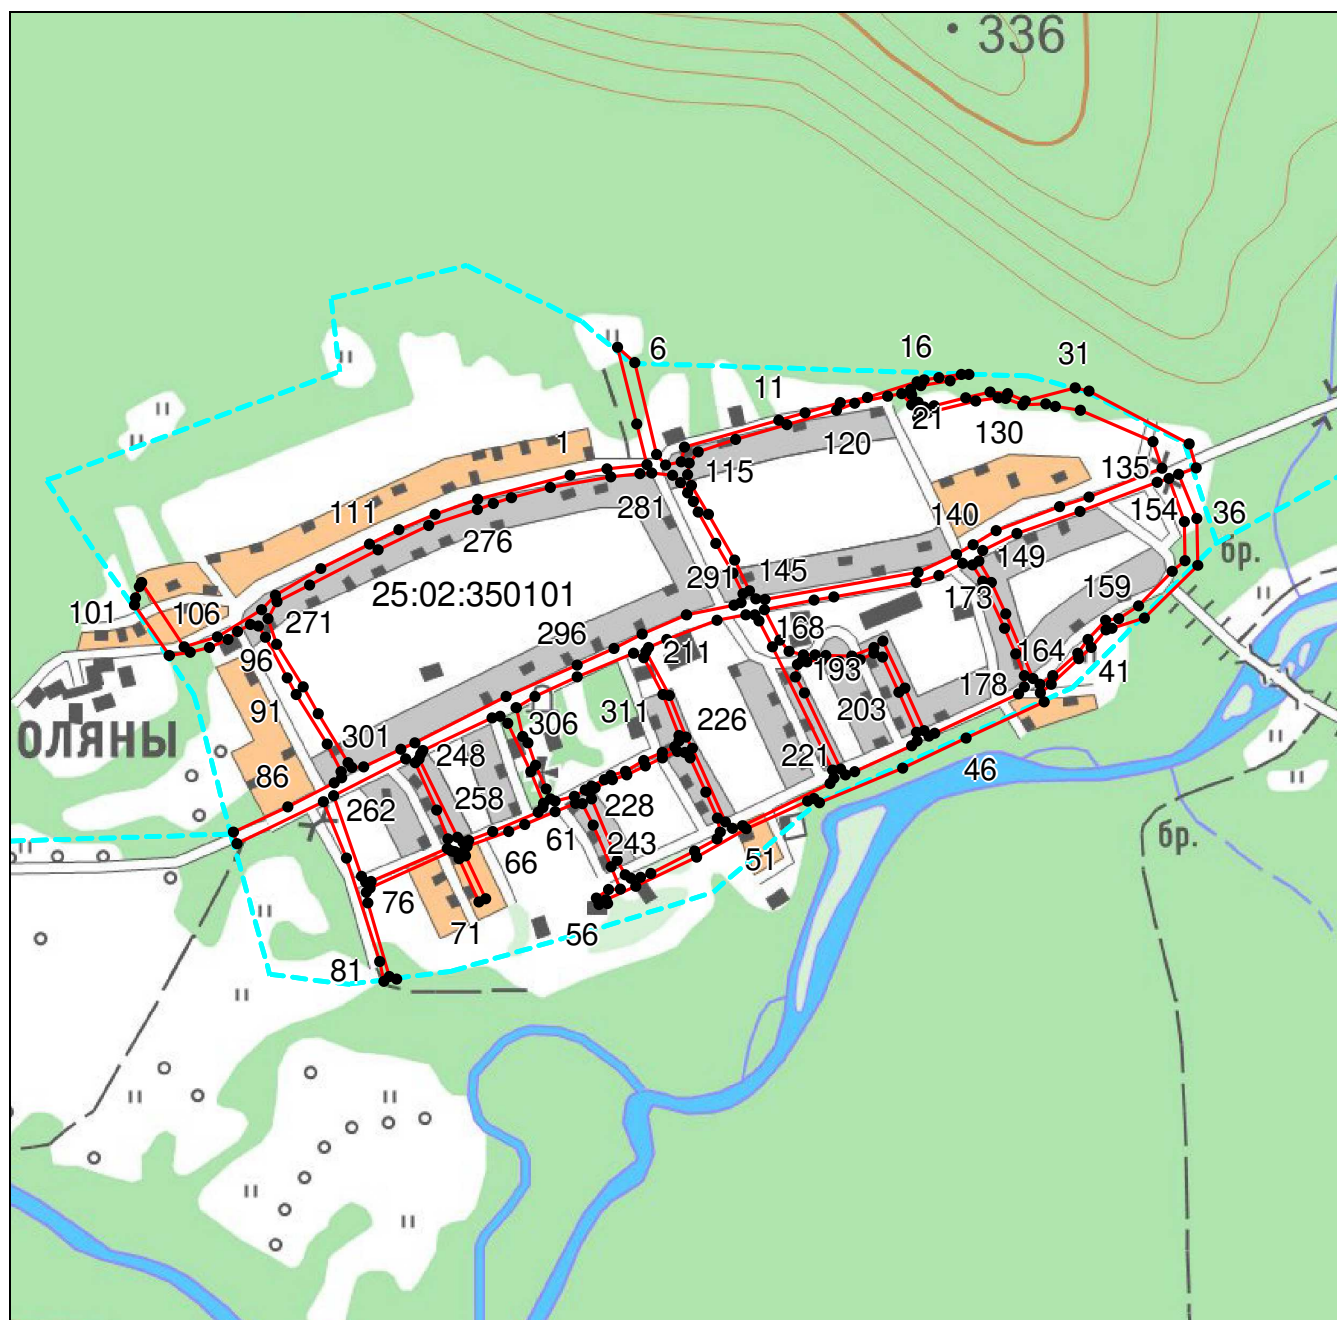

Масштаб 1: 9000

Используемые условные знаки и обозначения:

- — граница объекта землеустройства,
- - - — установленная граница муниципального образования,
- - - — установленная граница населенного пункта,
- — граница земельного участка,
- — характерная точка объекта землеустройства.

Подпись _____ Попова А. Ю. Дата 2 июля 2020 г.

Место для оттиска печати лица, составившего карту (план) объекта землеустройства