


Карта размещения рекламных конструкций с наложением на карту функциональных зон генерального плана Малиновского сельского поселения Дальнереченского муниципального района (с. Малиново)

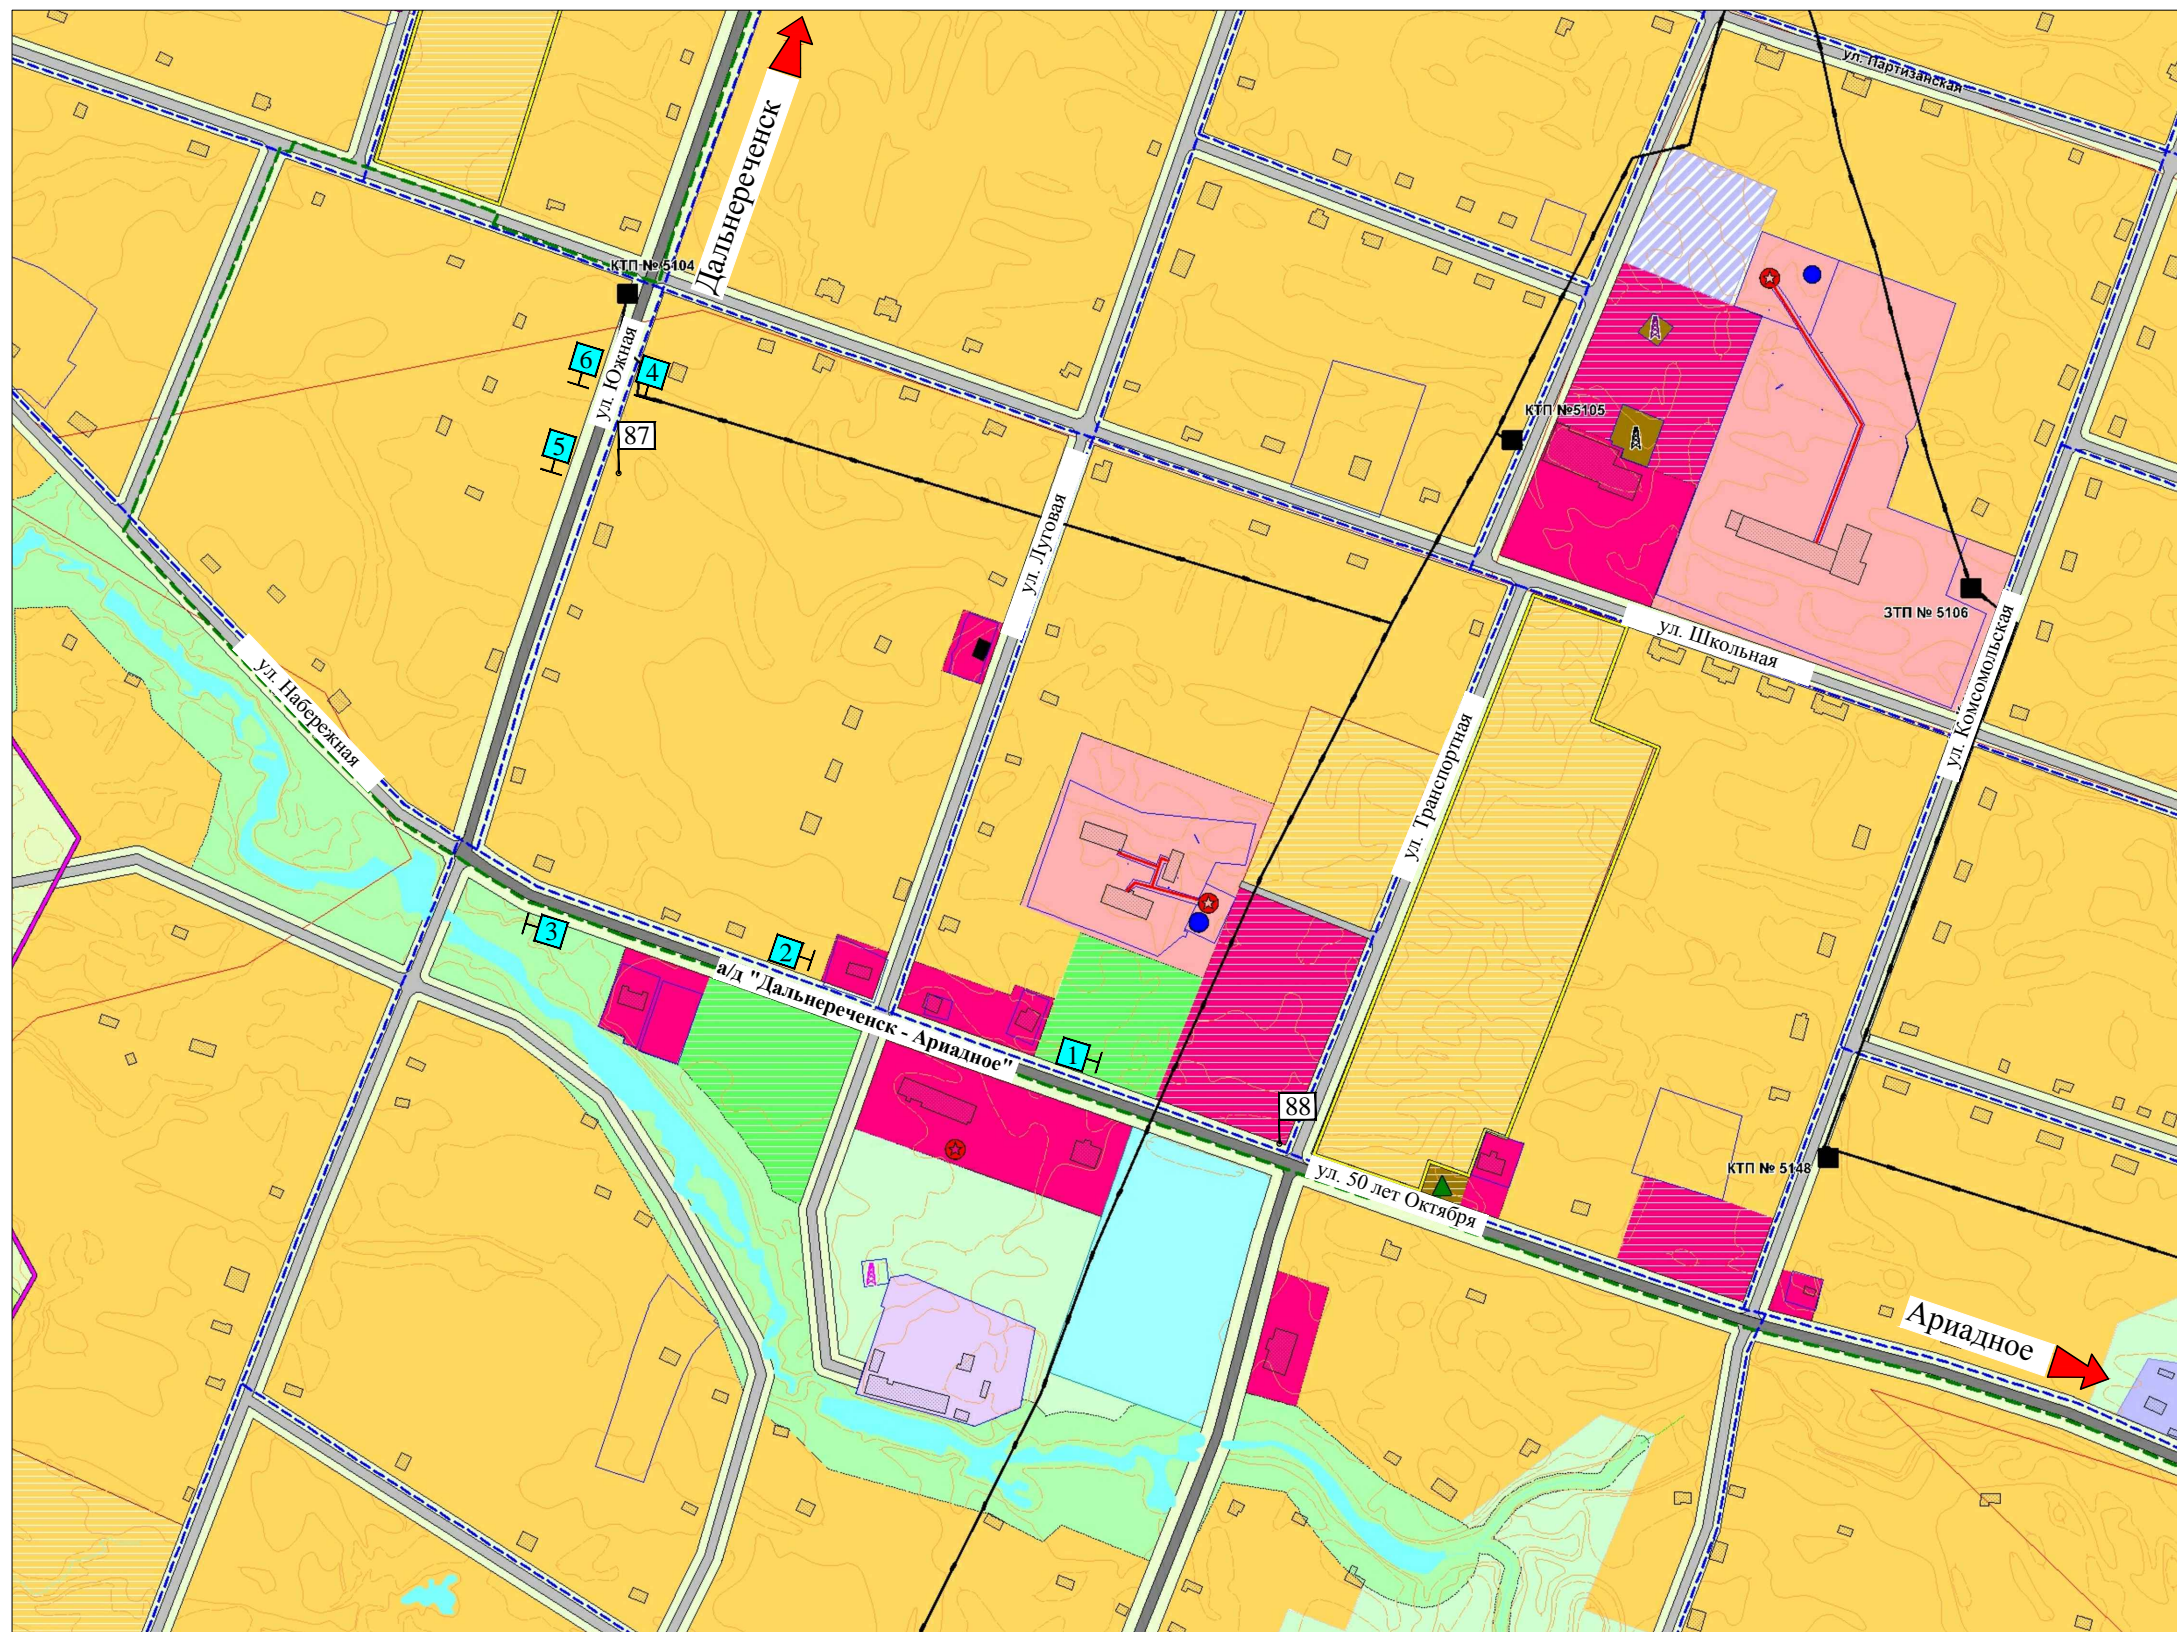

Условные обозначения

Границы функциональных зон

Жилые зоны

- зона застройки индивидуальными жилыми домами и ведения личного подсобного хозяйства

Общественно-деловые зоны

- зона общественного, делового и коммерческого назначения
- зона застройки объектами образования и воспитания

Производственные зоны

- производственно-коммунальная зона для размещения предприятий IV-V класса опасности
- пожарное депо

Зоны инженерной инфраструктуры

- зона инженерной инфраструктуры


Зоны и объекты транспортной инфраструктуры

- автодорога регионального значения
- улично-дорожная сеть

Метеостанция

Зона рекреационного назначения

- зеленые насаждения общего пользования (скверы, бульвары)
- береговые полосы водных объектов общего пользования
- зона застройки объектами физкультуры и спорта

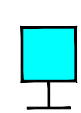 Рекламный щит, отдельно стоящий, двусторонний с размером информационного поля 3,0*6,0 (общая S=36,0 кв.м).