


Карта размещения рекламных конструкций с наложением на карту функциональных зон генерального плана Рождественского сельского поселения Дальнереченского муниципального района

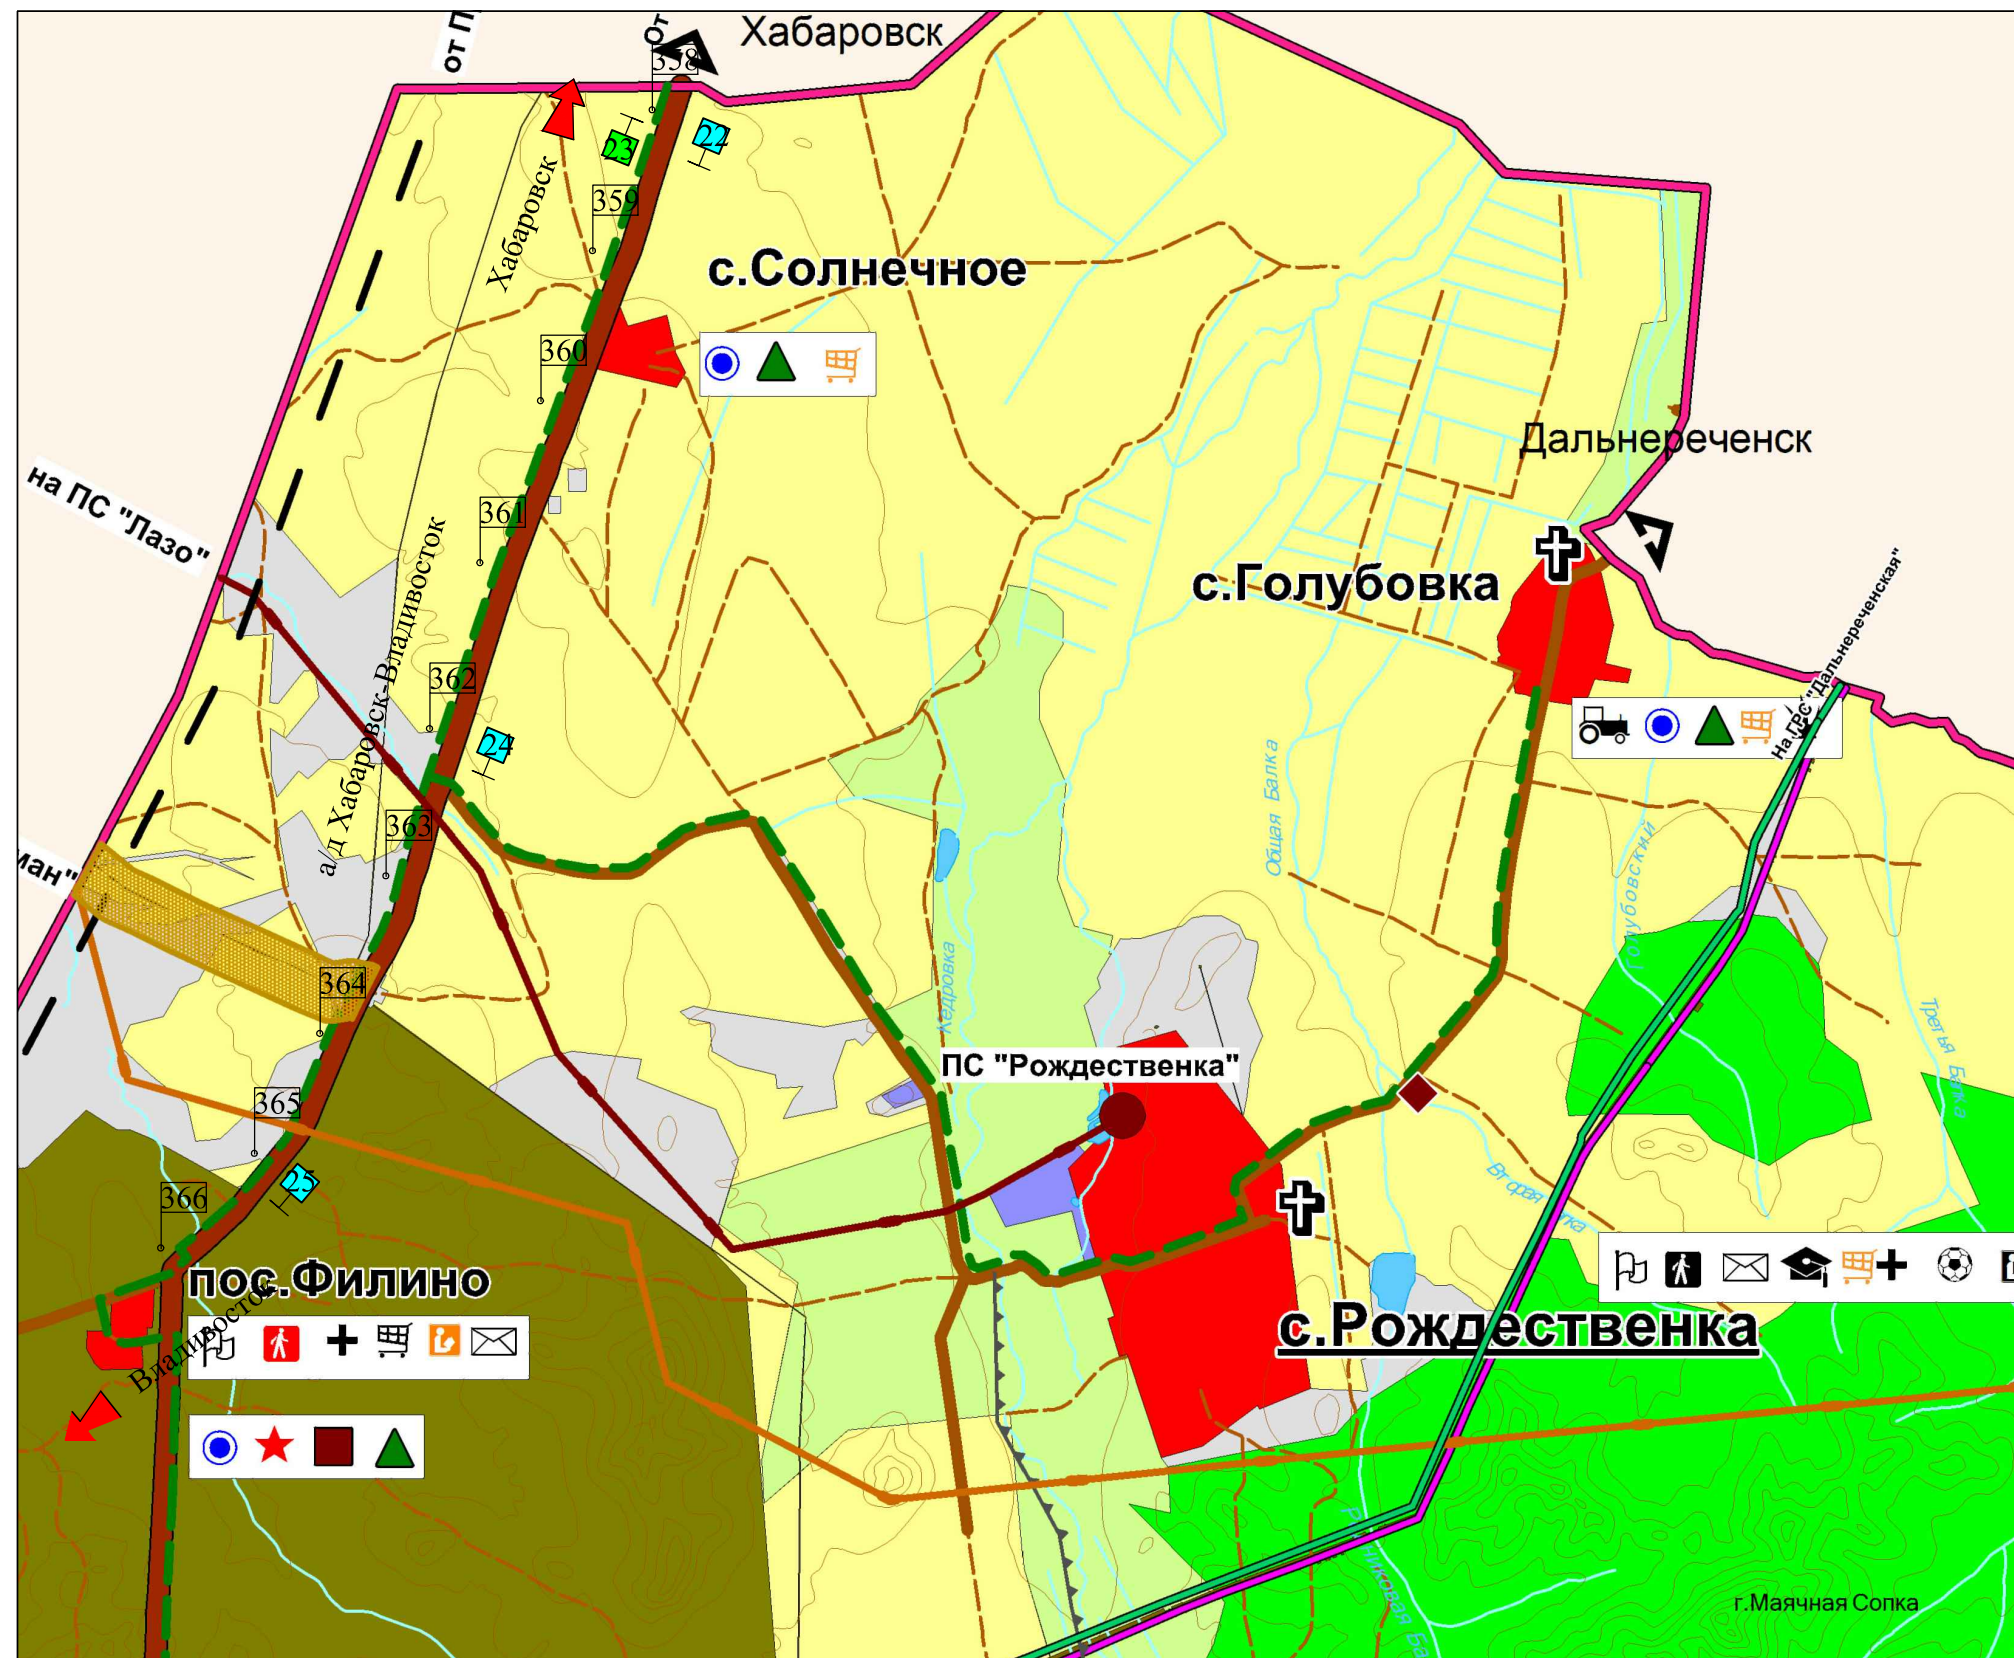

Условные обозначения

ГРАНИЦЫ
 - Рождественского сельского поселения
 Дальнереченского муниципального района

НАСЕЛЕННЫЕ ПУНКТЫ
 с. Рождественка - административный центр сельского поселения
 с. Стрелка - прочие населенные пункты

ГРАНИЦЫ ФУНКЦИОНАЛЬНЫХ ЗОН

Зоны сельскохозяйственного использования
 - пашни
 - пастбища

Территории населенных пунктов

Зоны инженерной инфраструктуры

Производственные зоны

Зоны лесохозяйственной деятельности
 Защитные леса
 - зеленая зона

Резервные территории

Зона транспортной инфраструктуры

Зоны размещения военных и режимных объектов

ТРАНСПОРТНАЯ ИНФРАСТРУКТУРА
 Автодороги общего пользования
 сущ. 1оч. расч.срок
 - автодороги федерального значения
 - автодороги регионального значения
 - прочие автодороги
 Частные автодороги

ОБЪЕКТЫ КУЛЬТУРНОГО НАСЛЕДИЯ
 Выявленные (археологии)

ОБЪЕКТЫ КАПИТАЛЬНОГО СТРОИТЕЛЬСТВА

ФЕДЕРАЛЬНОГО ЗНАЧЕНИЯ
 Инженерная инфраструктура
 Электроснабжение
 - воздушная линия электропередач 220 кВ
 - воздушная линия электропередач 110 кВ
 Тепло- и газоснабжение
 - магистральный нефтепровод
 - магистральный газопровод

РЕГИОНАЛЬНОГО ЗНАЧЕНИЯ
 Инженерная инфраструктура
 Тепло- и газоснабжение
 - межселковый газопровод

МЕСТНОГО ЗНАЧЕНИЯ
 Инженерная инфраструктура
 - дамбы, плотины
 Электроснабжение
 - воздушная линия электропередач 35 кВ
 - электроподстанции 35/10 кВ
 Тепло- и газоснабжение
 - котельная
 - газорегуляторный пункт
 - компрессорная станция

Водоснабжение и водоотведение
 - скважина на хозяйственно-питьевые нужды
 - канализационные очистные сооружения

Связь
 - автоматическая телефонная станция (АТС)

Объекты специального назначения
 - кладбища
 - рекультивация свалок

Производственные объекты
 - промышленные предприятия
 - сельскохозяйственные предприятия
 - малые предприятия, крестьянские фермерские хозяйства

Административно-деловые и хозяйственные учреждения
 Учреждения образования
 - детские дошкольные учреждения
 - общеобразовательные школы
 Учреждения здравоохранения и социального обеспечения
 - фАП
 Физкультурно- спортивные сооружения
 Учреждения культуры и искусства
 Учреждения потребительского рынка
 Отделение связи
 Пожарное депо

Рекламный щит, отдельно стоящий, двусторонний, с размером информационного поля 3,0*6,0 м (общая S=36,0 кв.м).

Рекламный щит, отдельно стоящий, двусторонний, с размером информационного поля 2,7*3,7 м (общая S=19,98 кв.м).