


Карта размещения рекламных конструкций с наложением на карту функциональных зон генерального плана Сальского сельского поселения Дальнереченского муниципального района (с. Сальское)

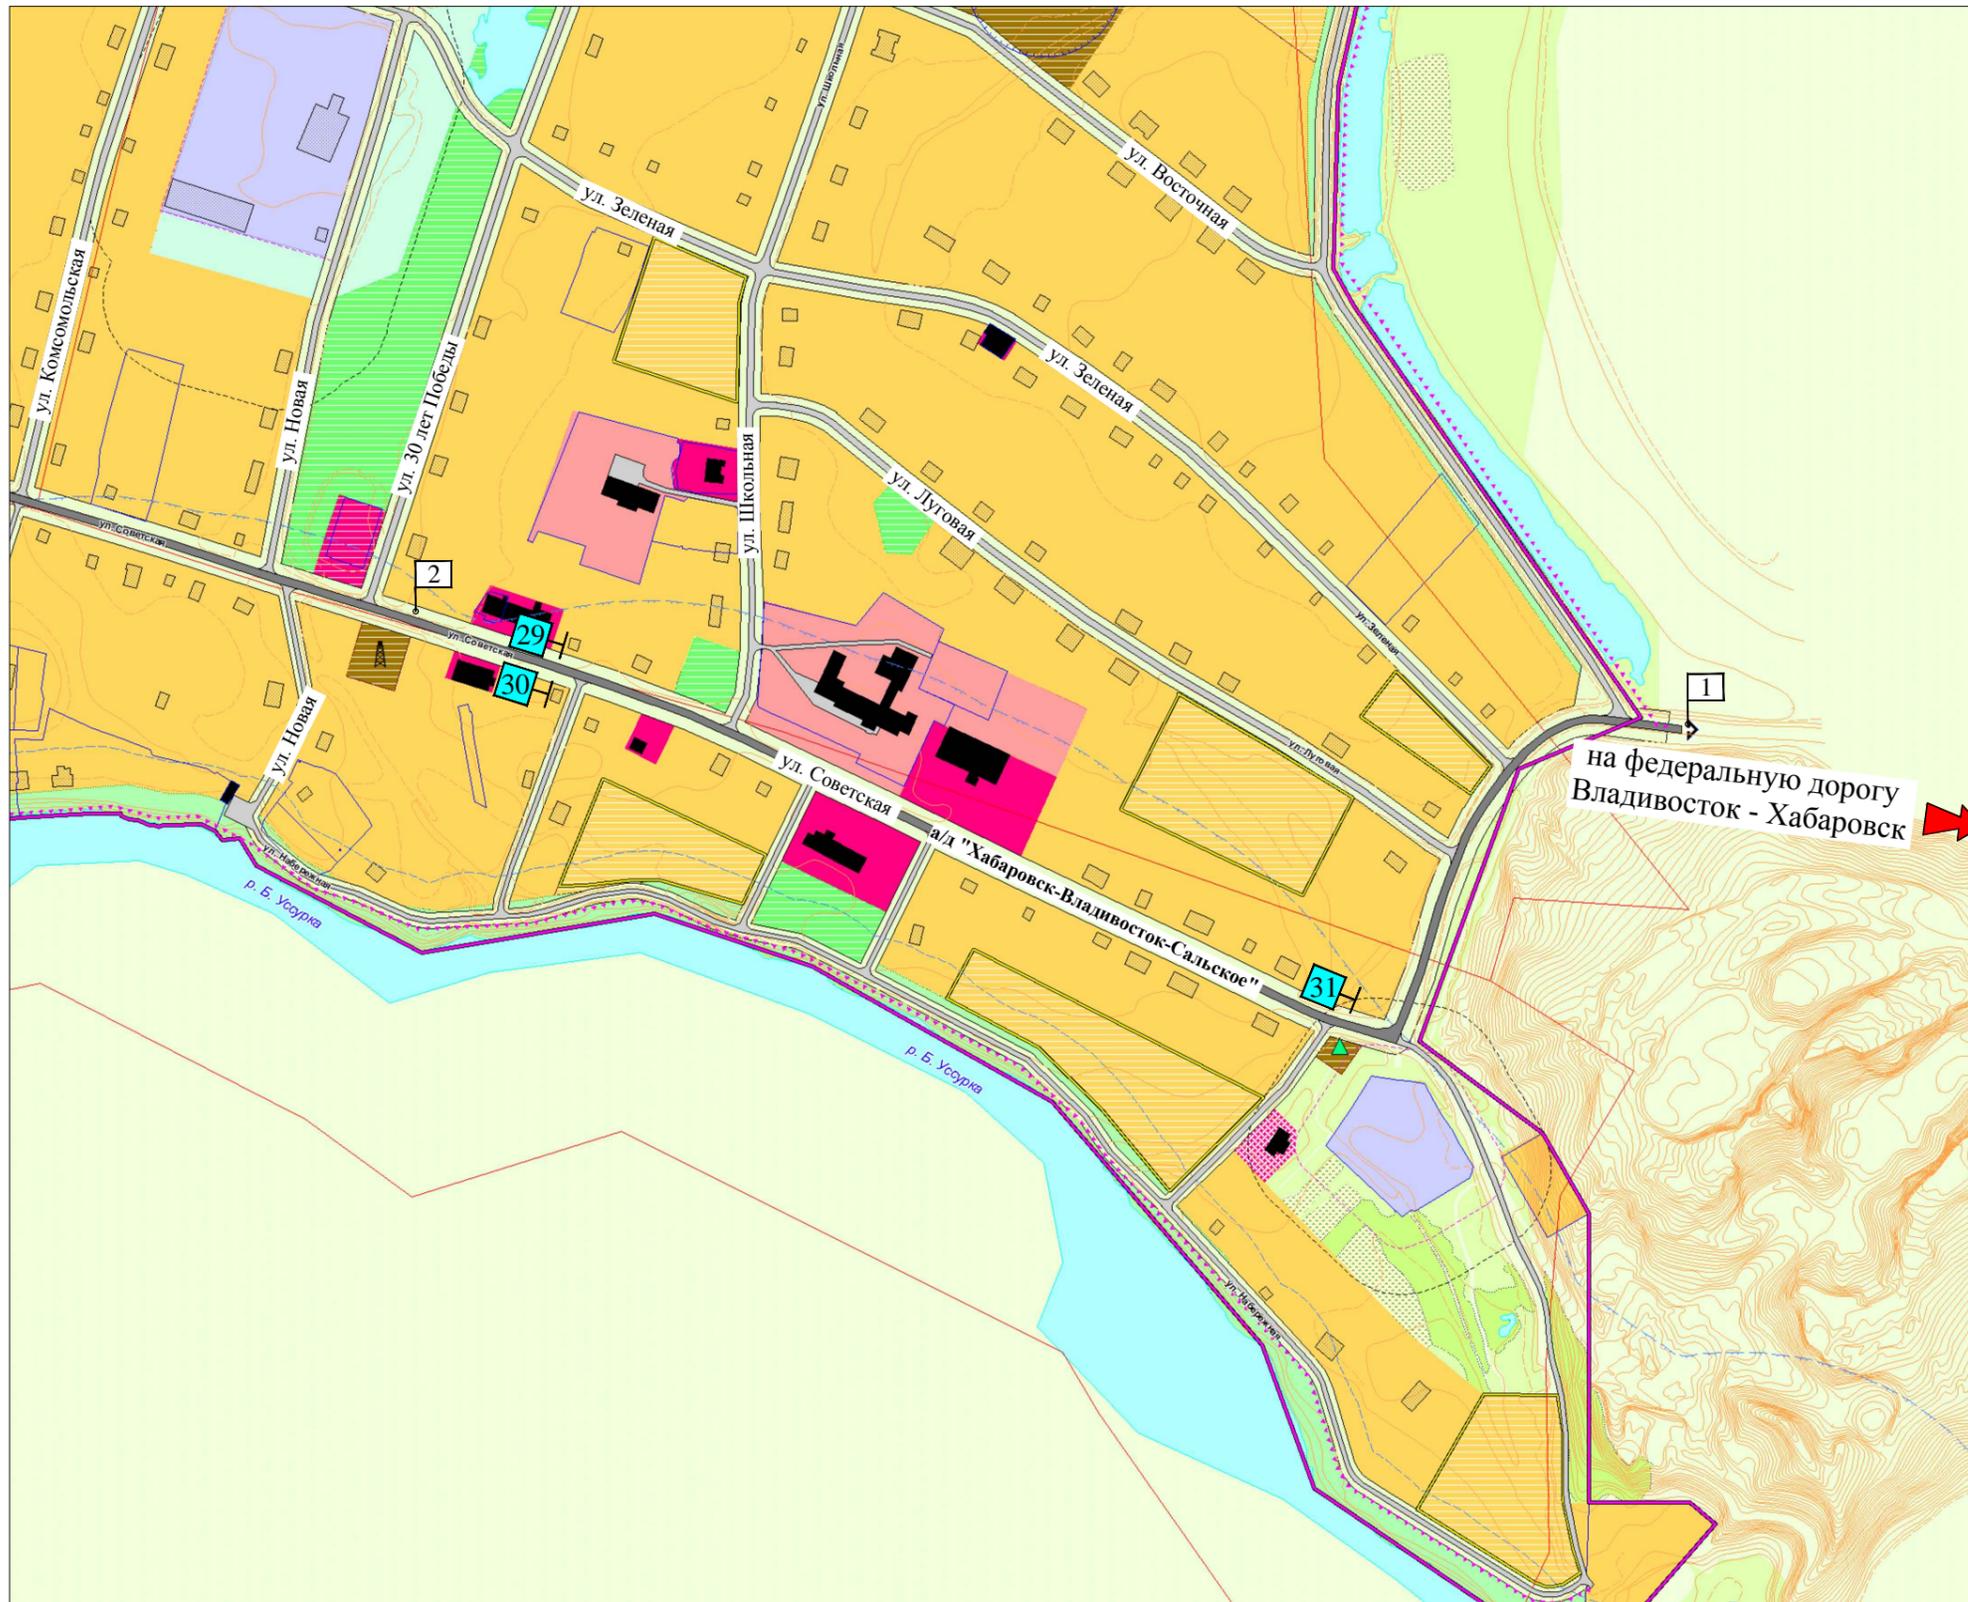

Условные обозначения

- Границы**
 - населенного пункта
 - кадастрового квартала
 - земельных участков, стоящих на кадастровом учете
- Границы функциональных зон**
- Жилые зоны**
 - зона застройки индивидуальными жилыми домами и ведение личного подсобного хозяйства
- Общественно-деловые зоны**
 - зона общественного, делового и коммерческого назначения
 - зона застройки объектами образования и воспитания
 - зона застройки объектами социальной защиты
 - зона размещения культовых сооружений
- Производственные зоны**
- Зоны и объекты инженерной инфраструктуры**
 - территории инженерной инфраструктуры
 - водозаборная скважина
 - газорегуляторный пункт
 - антенно-мачтовое сооружение
- Зоны и объекты транспортной инфраструктуры**
 - железная дорога
 - автодорога регионального значения
 - улично-дорожная сеть
 - полевые и лесные дороги
- Зоны рекреационного назначения**
 - зеленые насаждения общего пользования (бульвары, скверы)
 - береговые полосы водных объектов общего пользования
- Зона сельскохозяйственного производства**
 - сельскохозяйственное производство IV-V класса опасности
 - пашня
 - огороды
- Зеленые насаждения специального назначения**
- Сохраняемые природные ландшафты**
 - залесенные территории
 - территории заняты луговой растительностью
- пожарный водоем
- первая очередь строительства
- дамба
- Границы зон с особыми условиями использования территории**
 - водоохранная зона
 - прибрежная защитная полоса
- Зона санитарной охраны источников питьевого водоснабжения**
 - I пояс
- Санитарно-защитные зоны**
 - От существующих объектов
 - рекомендуемая по СанПиН
 - От планируемых объектов
 - рекомендуемая по СанПиН
 - рекомендуемая

 Рекламный щит, отдельно стоящий, двусторонний с размером информационного поля 3,0*6,0 (общая S=36,0 кв.м).