
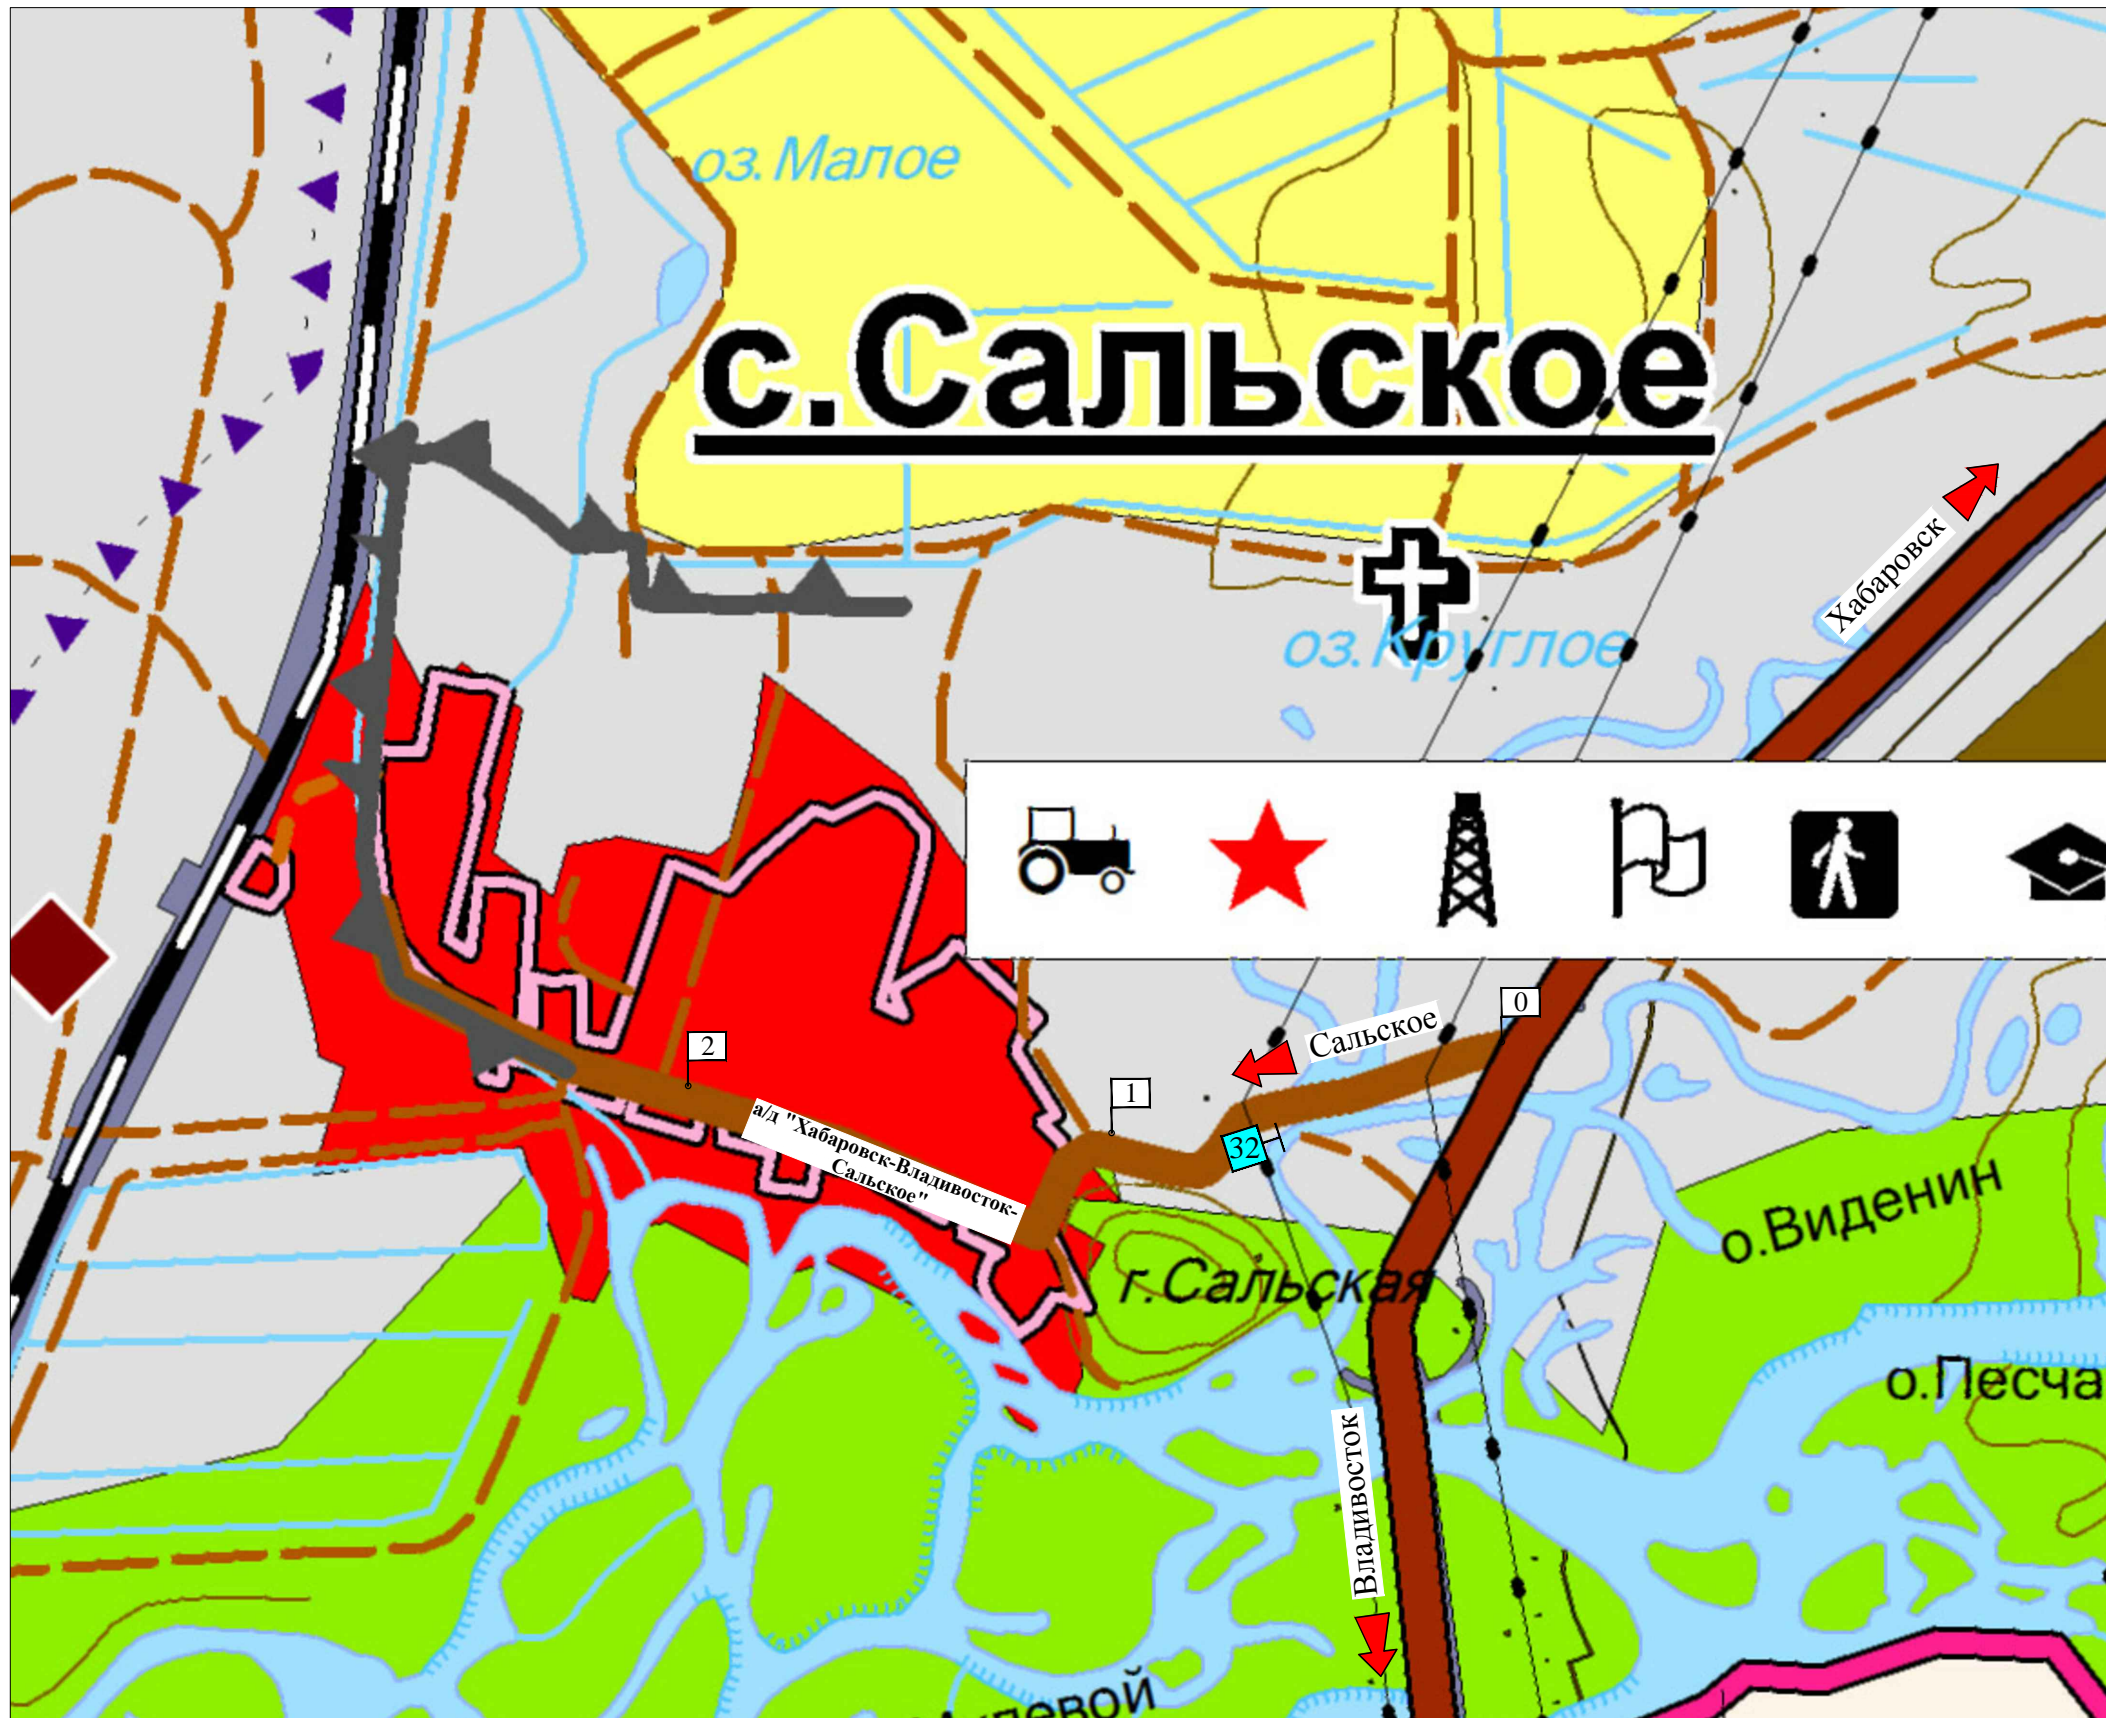


Карта размещения рекламных конструкций с наложением на карту функциональных зон генерального плана Сальского сельского поселения Дальнереченского муниципального района

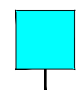

- Условные обозначения**
- Границы**
- населенного пункта
 - кадастрового квартала
 - земельных участков, стоящих на кадастровом учете
- Границы функциональных зон**
- Жилые зоны**
- зона застройки индивидуальными жилыми домами и ведение личного подсобного хозяйства
- Общественно-деловые зоны**
- зона общественного, делового и коммерческого назначения
 - зона застройки объектами образования и воспитания
 - зона застройки объектами социальной защиты
 - зона размещения культовых сооружений
- Производственные зоны**
- территории инженерной инфраструктуры
 - водозаборная скважина
 - газорегуляторный пункт
 - антенно-мачтовое сооружение
- Зоны и объекты транспортной инфраструктуры**
- железная дорога
 - автодорога регионального значения
 - улично-дорожная сеть
 - полевые и лесные дороги
- Зоны рекреационного назначения**
- зеленые насаждения общего пользования (бульвары, скверы)
 - береговые полосы водных объектов общего пользования
- Зона сельскохозяйственного производства**
- сельскохозяйственное производство IV-V класса опасности
 - пашня
 - огороды
- Зеленые насаждения специального назначения**
- зеленые территории
 - территории, занятые луговой растительностью
- Сохранимые природные ландшафты**
- пожарный водоем
 - первая очередь строительства
 - дамба
- Границы зон с особыми условиями использования территории**
- водоохранная зона
 - прибрежная защитная полоса
- Зона санитарной охраны источников питьевого водоснабжения**
- I пояс
- Санитарно-защитные зоны**
- От существующих объектов
 - рекомендуемая по СанПиН
 - От планируемых объектов
 - рекомендуемая по СанПиН
 - рекомендуемая

 Рекламный щит, отдельно стоящий, двусторонний с размером информационного поля 3,0*6,0 (общая S=36,0 кв.м).