
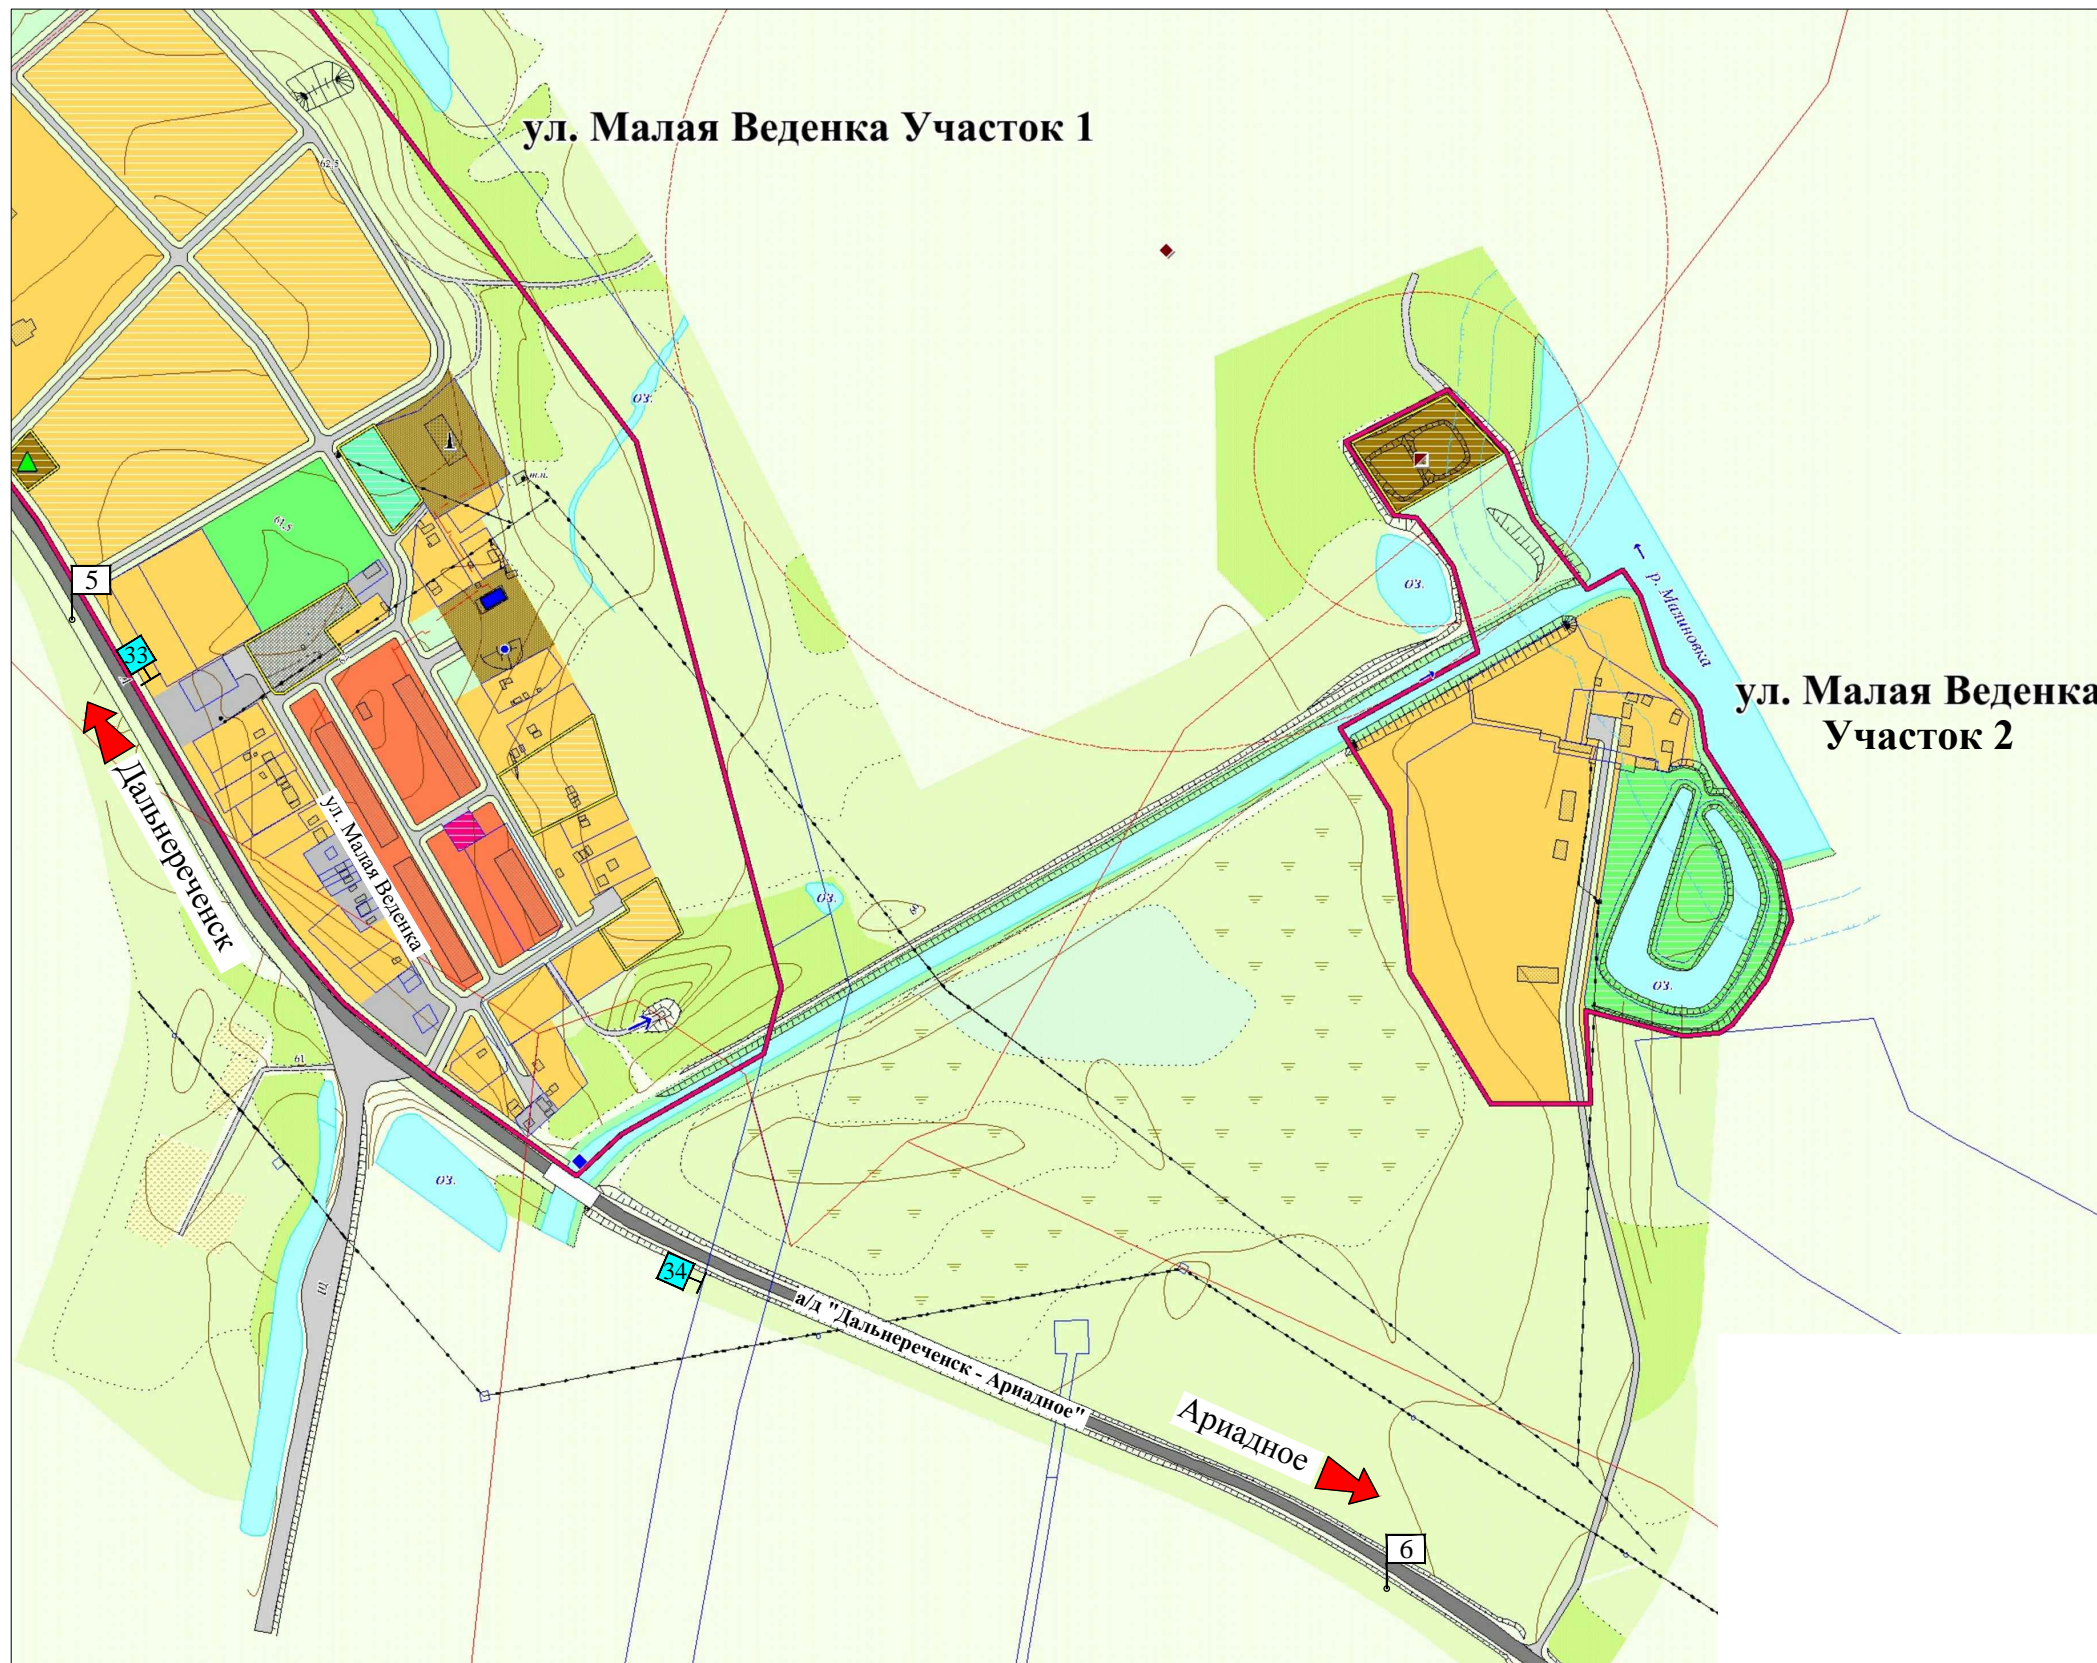


Карта размещения рекламных конструкций с наложением на карту функциональных зон генерального плана Ведынского сельского поселения Дальнереченского муниципального района (с. Веденка)

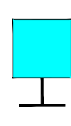

Условные обозначения

- Границы**
- населённого пункта
- кадастровых кварталов
- земельных участков, стоящих на кадастровом учете
- Границы функциональных зон**
- Жилые зоны**
- зона застройки среднеэтажными жилыми домами
- зона застройки индивидуальными жилыми домами и ведения личных подсобных хозяйств
- Общественно-деловые зоны**
- Производственные зоны**
- производственные предприятия III класса опасности
- производственные предприятия IV-V классов опасности
- Зоны и объекты инженерной инфраструктуры**
- зоны инженерной инфраструктуры
- водозаборная скважина
- водопроводная насосная станция
- котельная
- выпуск сточных вод
- канализационные очистные сооружения
- канализационная сливная станция
- газораспределительный пункт
- высоковольтные линии электропередач
- Зоны и объекты транспортной инфраструктуры**
- автодорога регионального значения
- улично-дорожная сеть
- дороги просёлочные, полевые, лесные
- мост
- автостоянка
- гаражи
- Зоны рекреационного назначения**
- зона отдыха
- спортивная площадка
- береговые полосы водных объектов общего пользования
- Зеленые насаждения специального назначения**
- Зоны сельскохозяйственного использования**
- огороды
- Сохраняемые природные ландшафты**
- залесённые территории
- территории, занятые луговой растительностью
- пожарный водоём
- первая очередь строительства
- Зоны с особыми условиями использования территории**
- прибрежная защитная полоса
- водоохранная зона
- Санитарно-защитные зоны**
- от планируемых объектов (ориентировочные по САНПИН)

 Рекламный щит, отдельно стоящий, двусторонний с размером информационного поля 3,0*6,0 (общая S=36,0 кв.м).