


**КАРТА (ПЛАН)**  
**Зона кратковременного отдыха (Р-2)**  
(наименование объекта землеустройства)

**План границ объекта землеустройства**

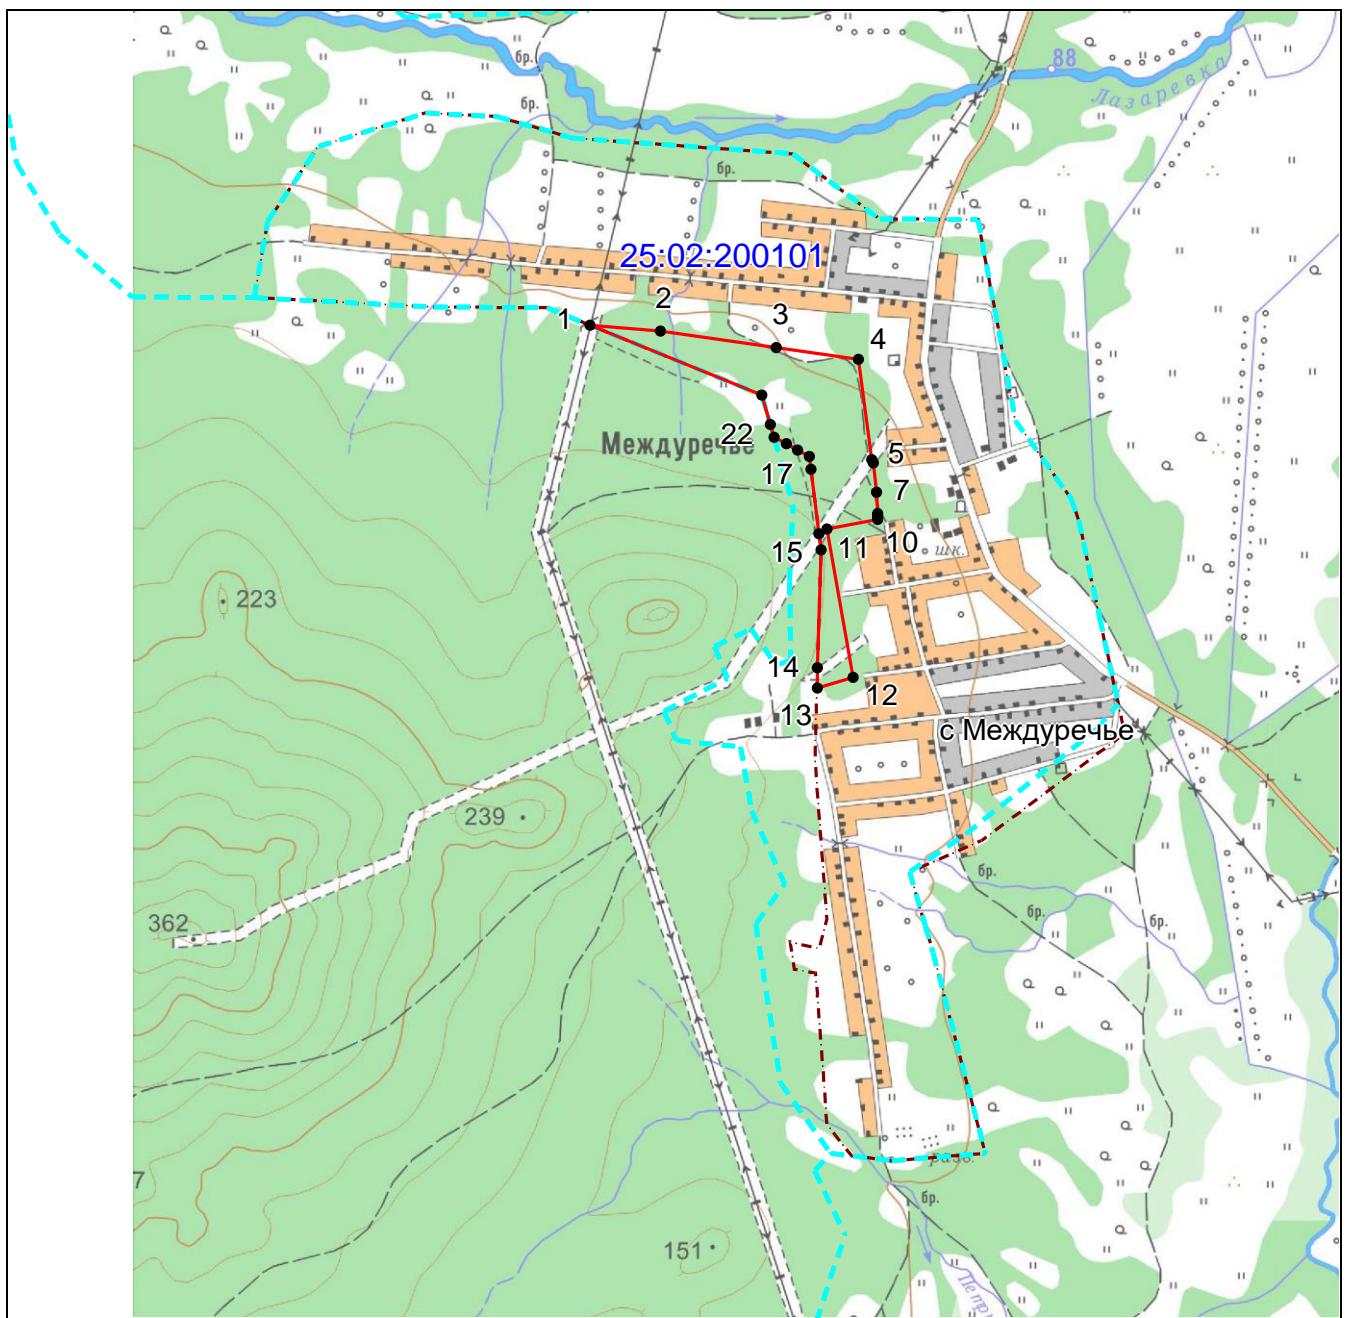

**Масштаб 1: 20000**

**Используемые условные знаки и обозначения:**

- граница объекта землеустройства,
- установленная граница муниципального образования,
- установленная граница населенного пункта,
- граница земельного участка,
- — характерная точка объекта землеустройства.

Подпись \_\_\_\_\_ Попова А. Ю. Дата 11 июля 2019 г.

Место для оттиска печати лица, составившего карту (план) объекта землеустройства