


## КАРТА (ПЛАН)

**Зона застройки индивидуальными жилыми домами (Ж-1)**

(наименование объекта землеустройства)

### План границ объекта землеустройства

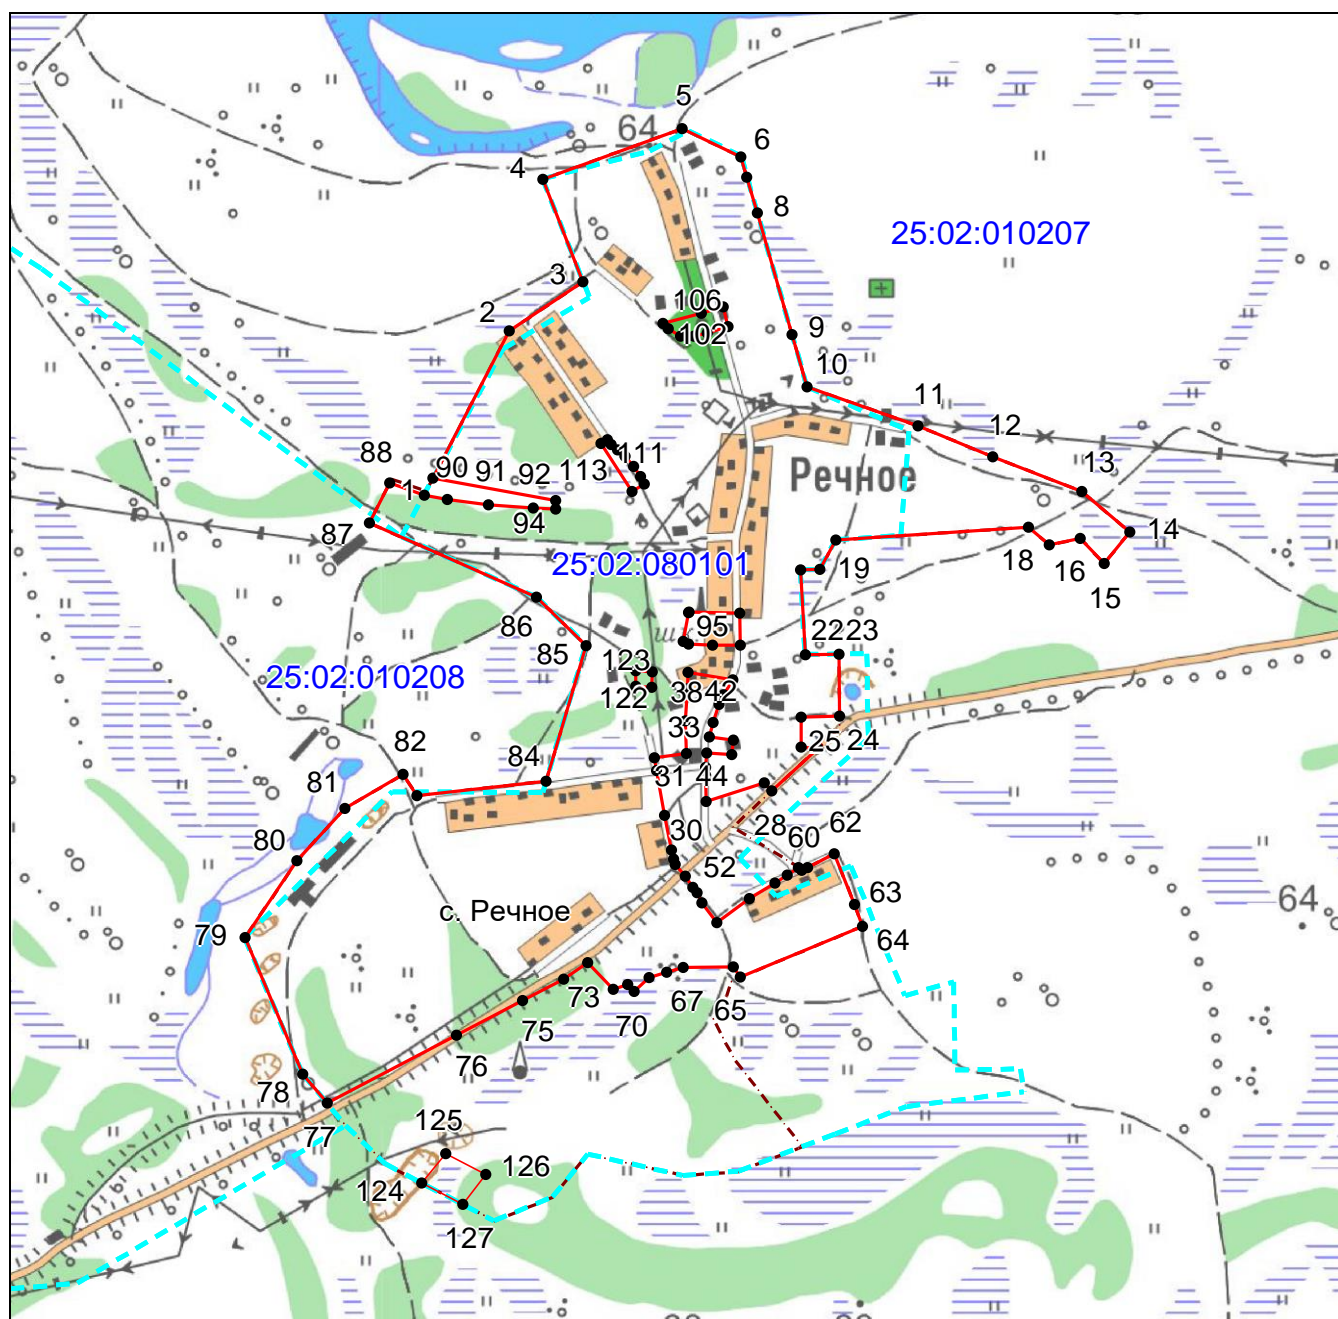

Масштаб 1: 13000

#### Используемые условные знаки и обозначения:

- граница объекта землеустройства,
- установленная граница муниципального образования,
- установленная граница населенного пункта,
- граница земельного участка,
- — характерная точка объекта землеустройства.

Подпись \_\_\_\_\_ Попова А. Ю. Дата 11 июля 2019 г.

Место для оттиска печати лица, составившего карту (план) объекта землеустройства