


КАРТА (ПЛАН)

Зона застройки объектами образования и воспитания (ОД-2)
(наименование объекта землеустройства)

План границ объекта землеустройства

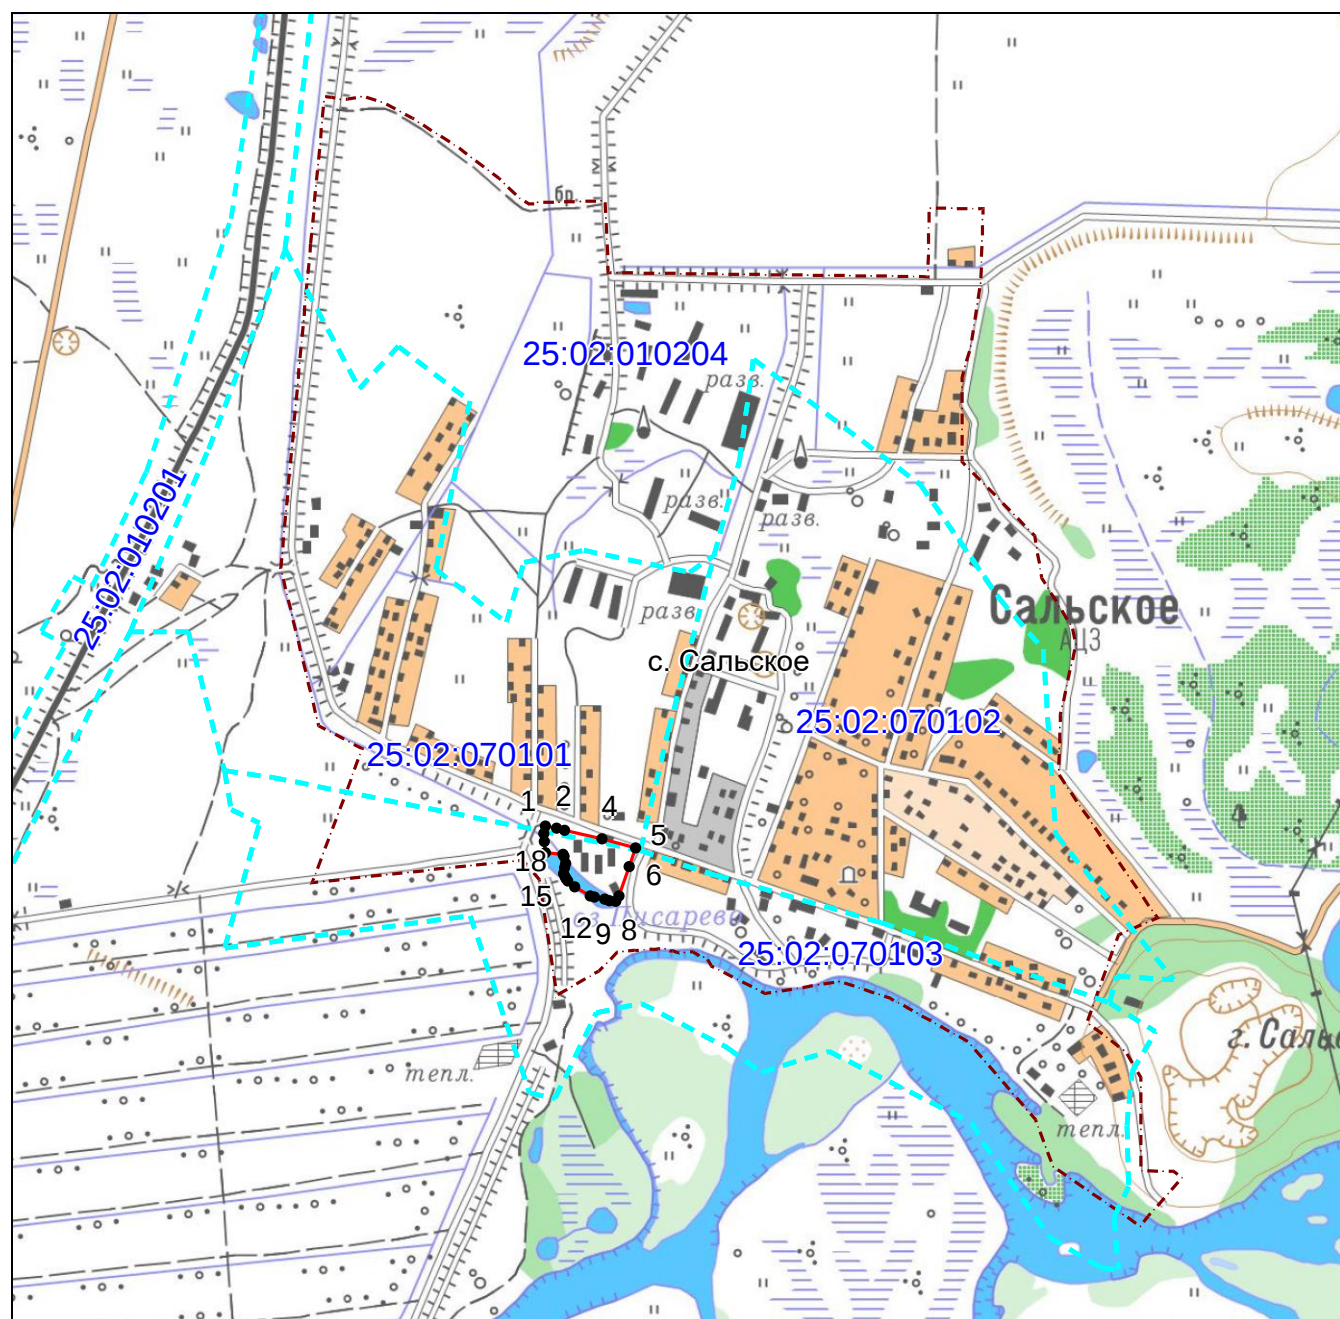

Масштаб 1: 15000

Используемые условные знаки и обозначения:

- граница объекта землеустройства,
- установленная граница муниципального образования,
- установленная граница населенного пункта,
- граница земельного участка,
- — характерная точка объекта землеустройства.

Подпись _____ Попова А. Ю. Дата 11 июля 2019 г.

Место для оттиска печати лица, составившего карту (план) объекта землеустройства