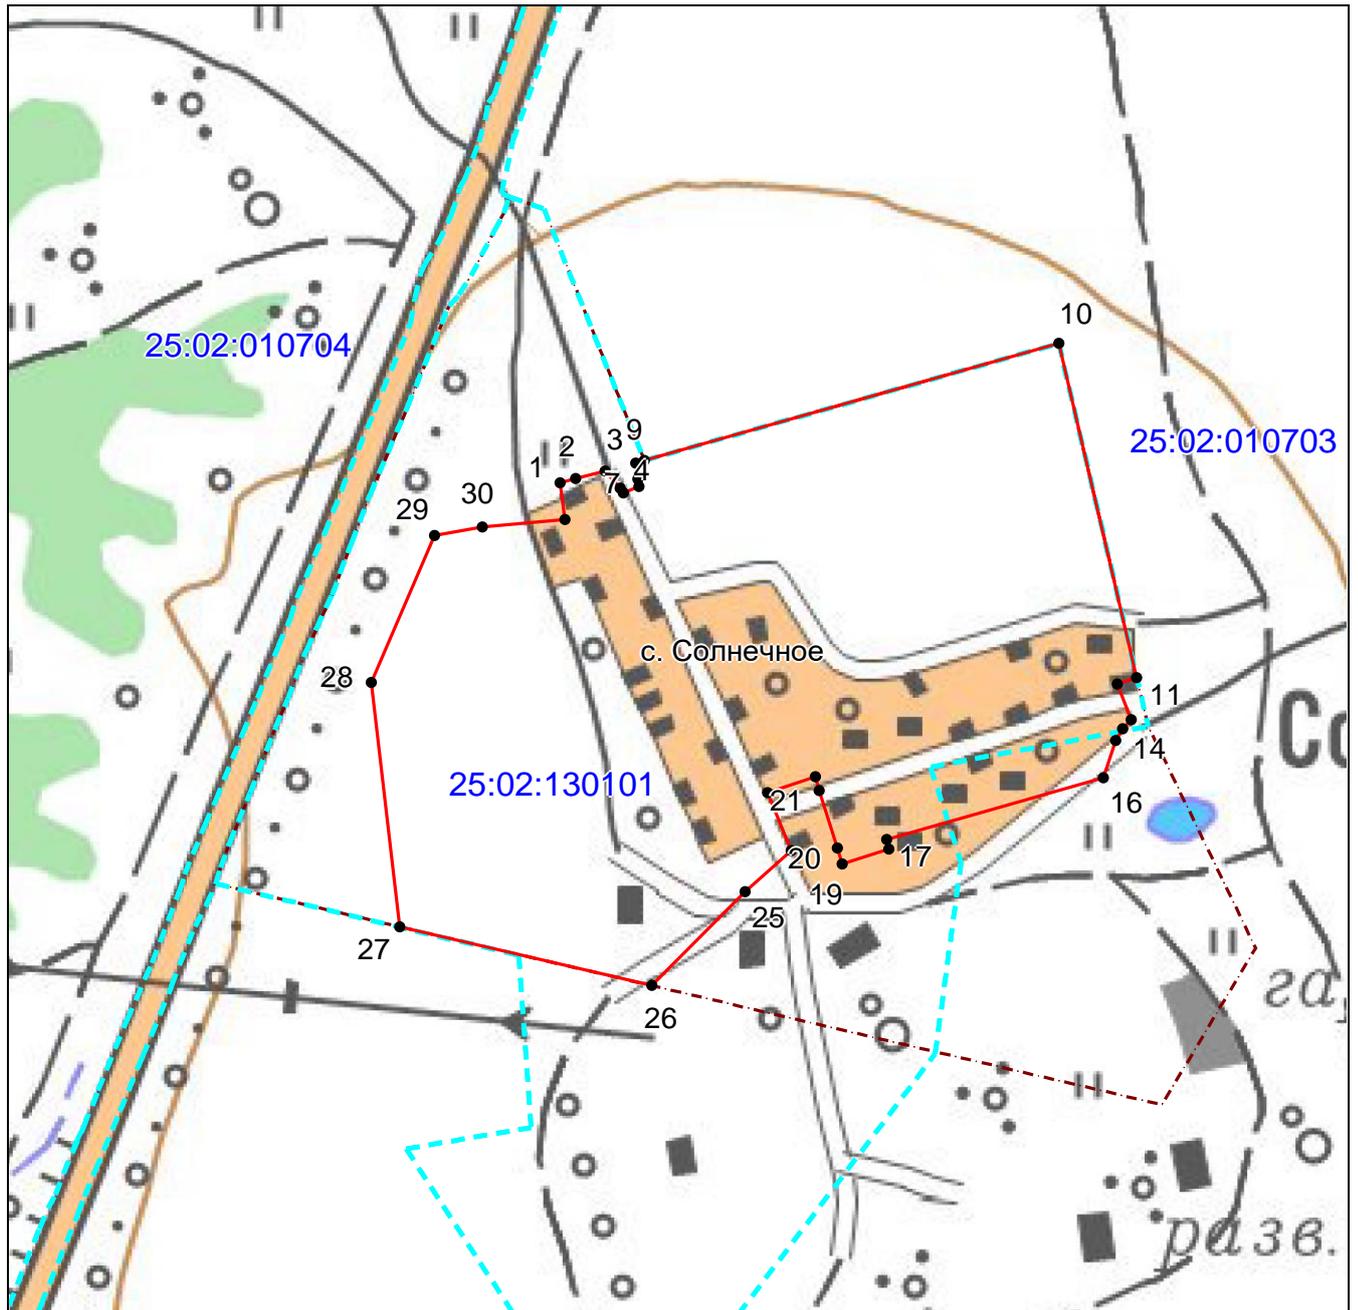


КАРТА (ПЛАН)

 
 
Зона застройки индивидуальными жилыми домами (Ж-1)
(наименование объекта землеустройства)

План границ объекта землеустройства



Масштаб 1: 5000

Используемые условные знаки и обозначения:

-  – граница объекта землеустройства,
-  – установленная граница муниципального образования,
-  – установленная граница населенного пункта,
-  – граница земельного участка,
-  – характерная точка объекта землеустройства.

Подпись _____ Попова А. Ю. Дата 11 июля 2019 г.

Место для оттиска печати лица, составившего карту (план) объекта землеустройства