


# КАРТА (ПЛАН)

**Зона размещения объектов сельскохозяйственного производства IV-V класса опасности (СХ-1)**  
(наименование объекта землеустройства)

## План границ объекта землеустройства

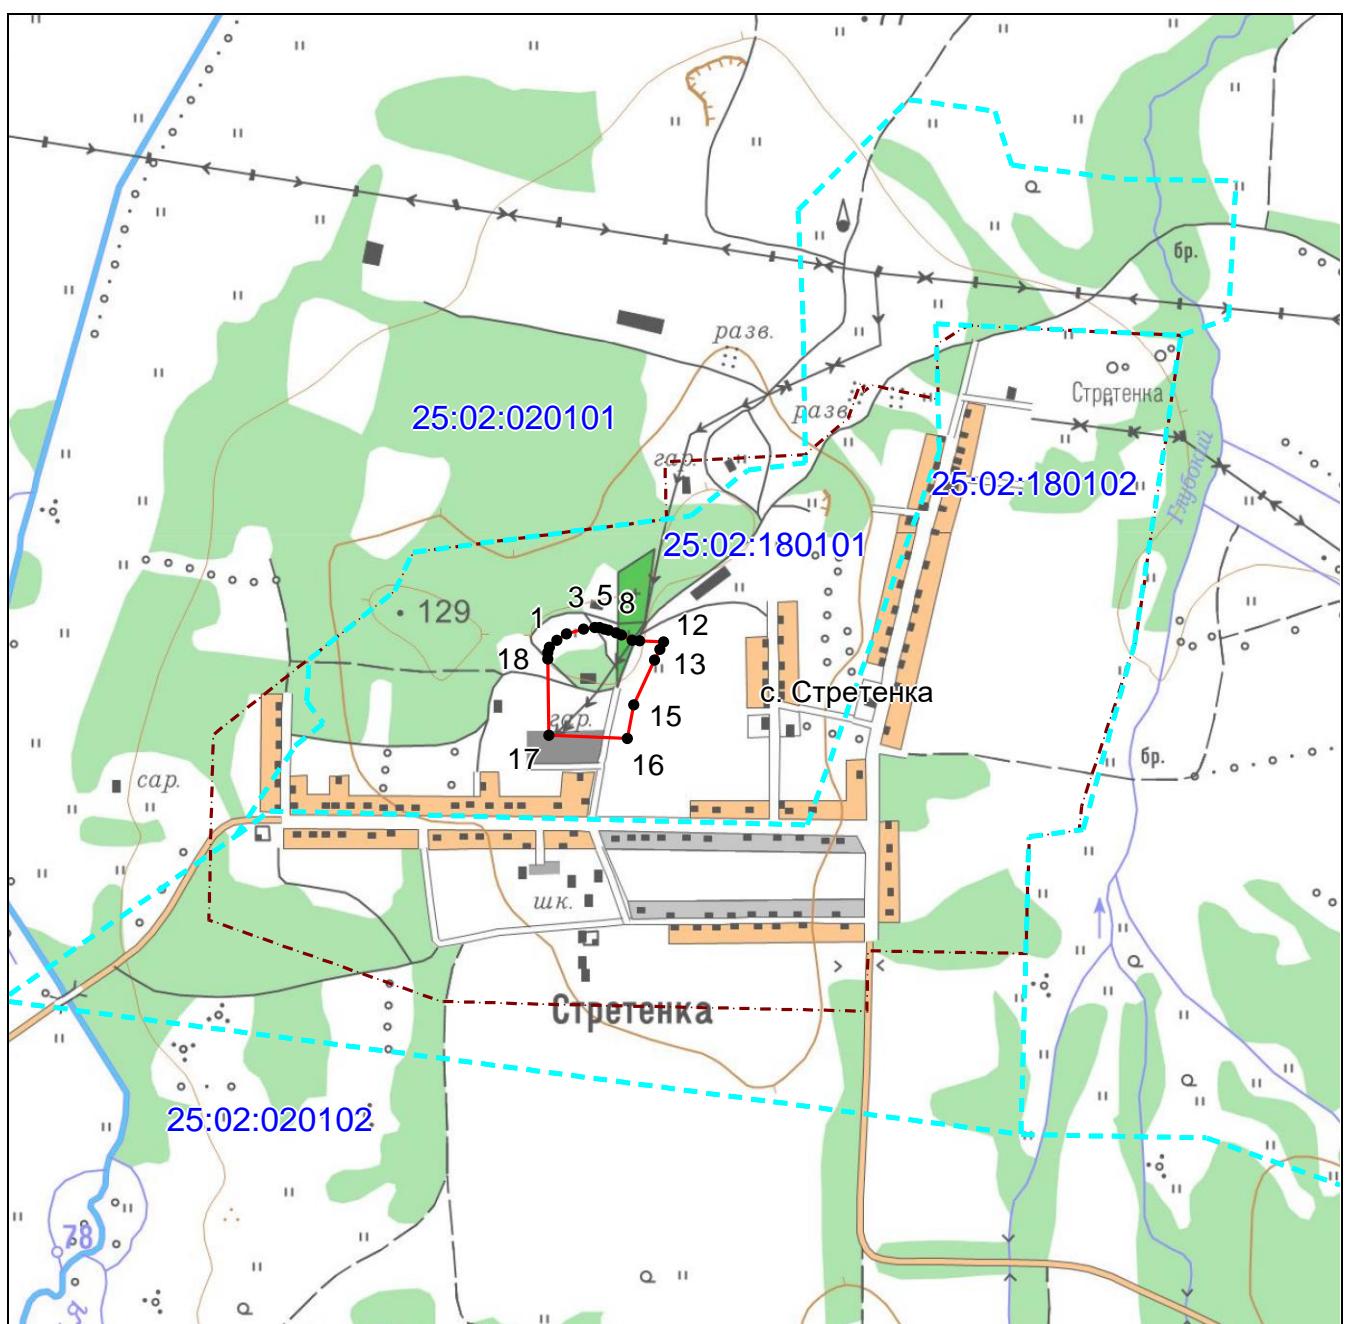

Масштаб 1: 15000

### Используемые условные знаки и обозначения:

- граница объекта землеустройства,
- установленная граница муниципального образования,
- установленная граница населенного пункта,
- граница земельного участка,
- — характерная точка объекта землеустройства.

Подпись \_\_\_\_\_ Попова А. Ю. Дата 11 июля 2019 г.

Место для оттиска печати лица, составившего карту (план) объекта землеустройства