


## КАРТА (ПЛАН)

### Зеленые насаждения общего пользования (Р-1)

(наименование объекта землеустройства)

## План границ объекта землеустройства

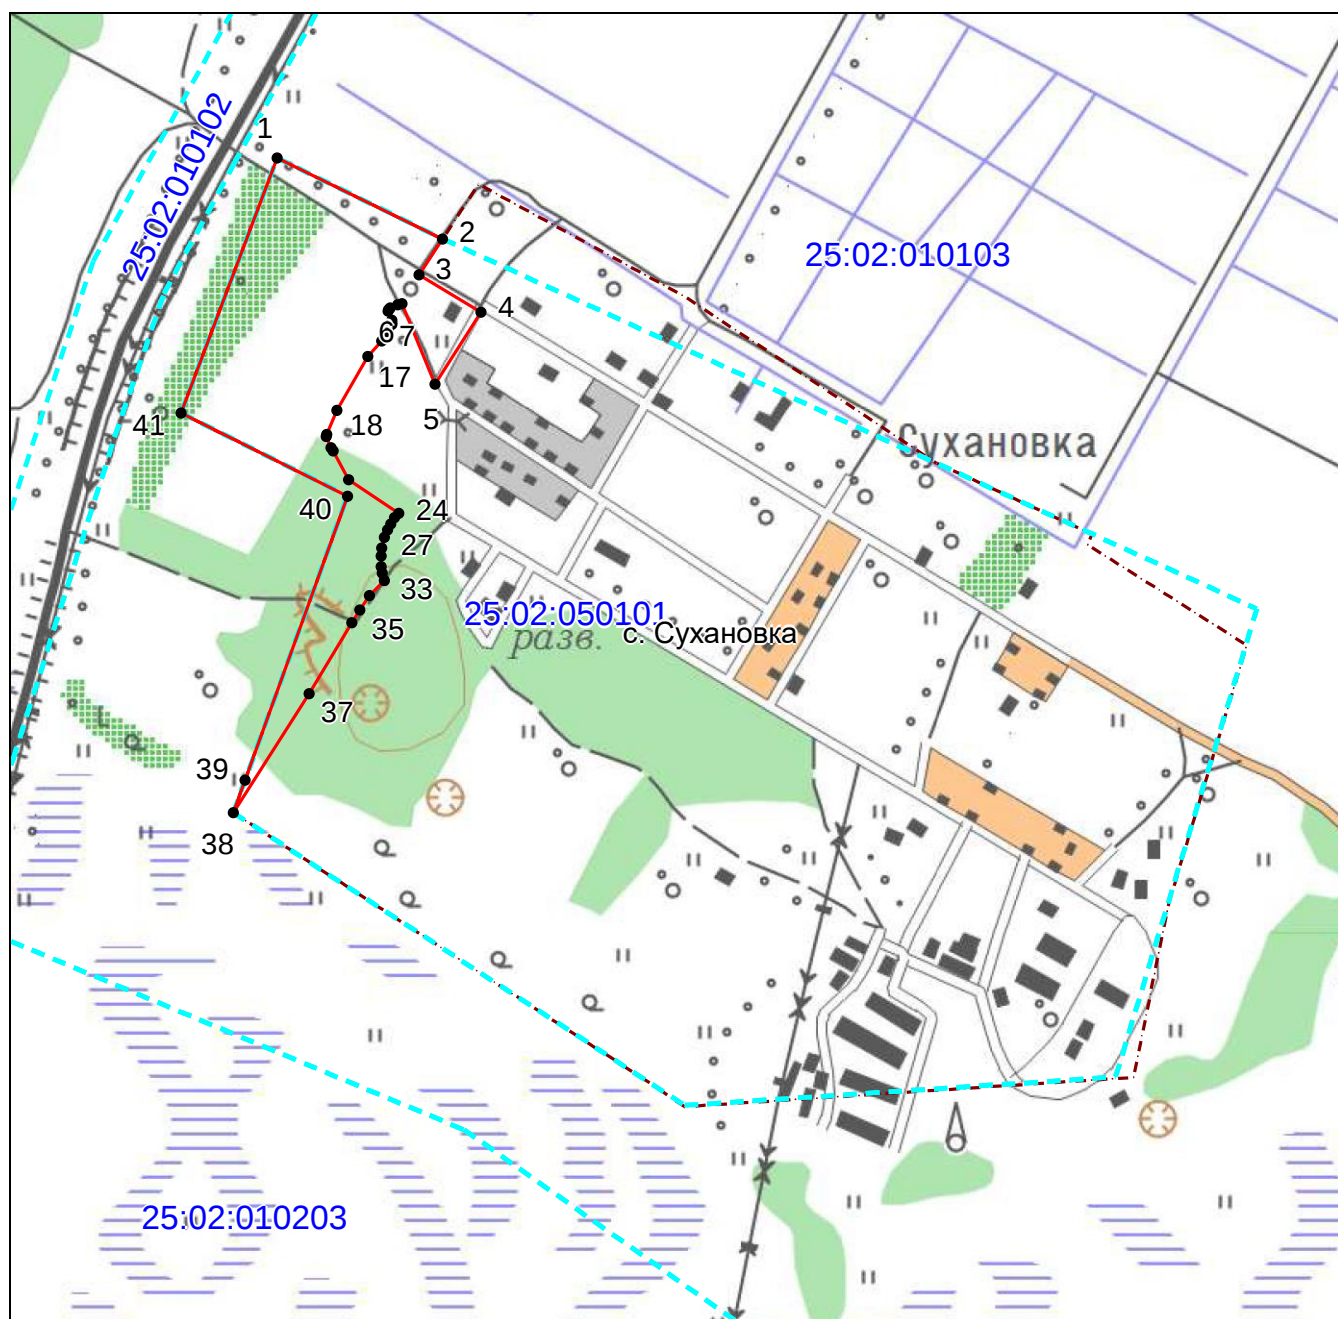

Масштаб 1: 10000

### Используемые условные знаки и обозначения:

- граница объекта землеустройства,
- установленная граница муниципального образования,
- установленная граница населенного пункта,
- граница земельного участка,
- — характерная точка объекта землеустройства.

Подпись \_\_\_\_\_ Попова А. Ю. Дата 11 июля 2019

Место для оттиска печати лица, составившего карту (план) объекта землеустройства