



Инв. N подл.	Дата и подпись	Взамен инв. N


 


Изм.	Кол.уч.	Лист	N док.	Подпись	Дата

ул.Мира с.Ариадное-0+000.00-0+337.34


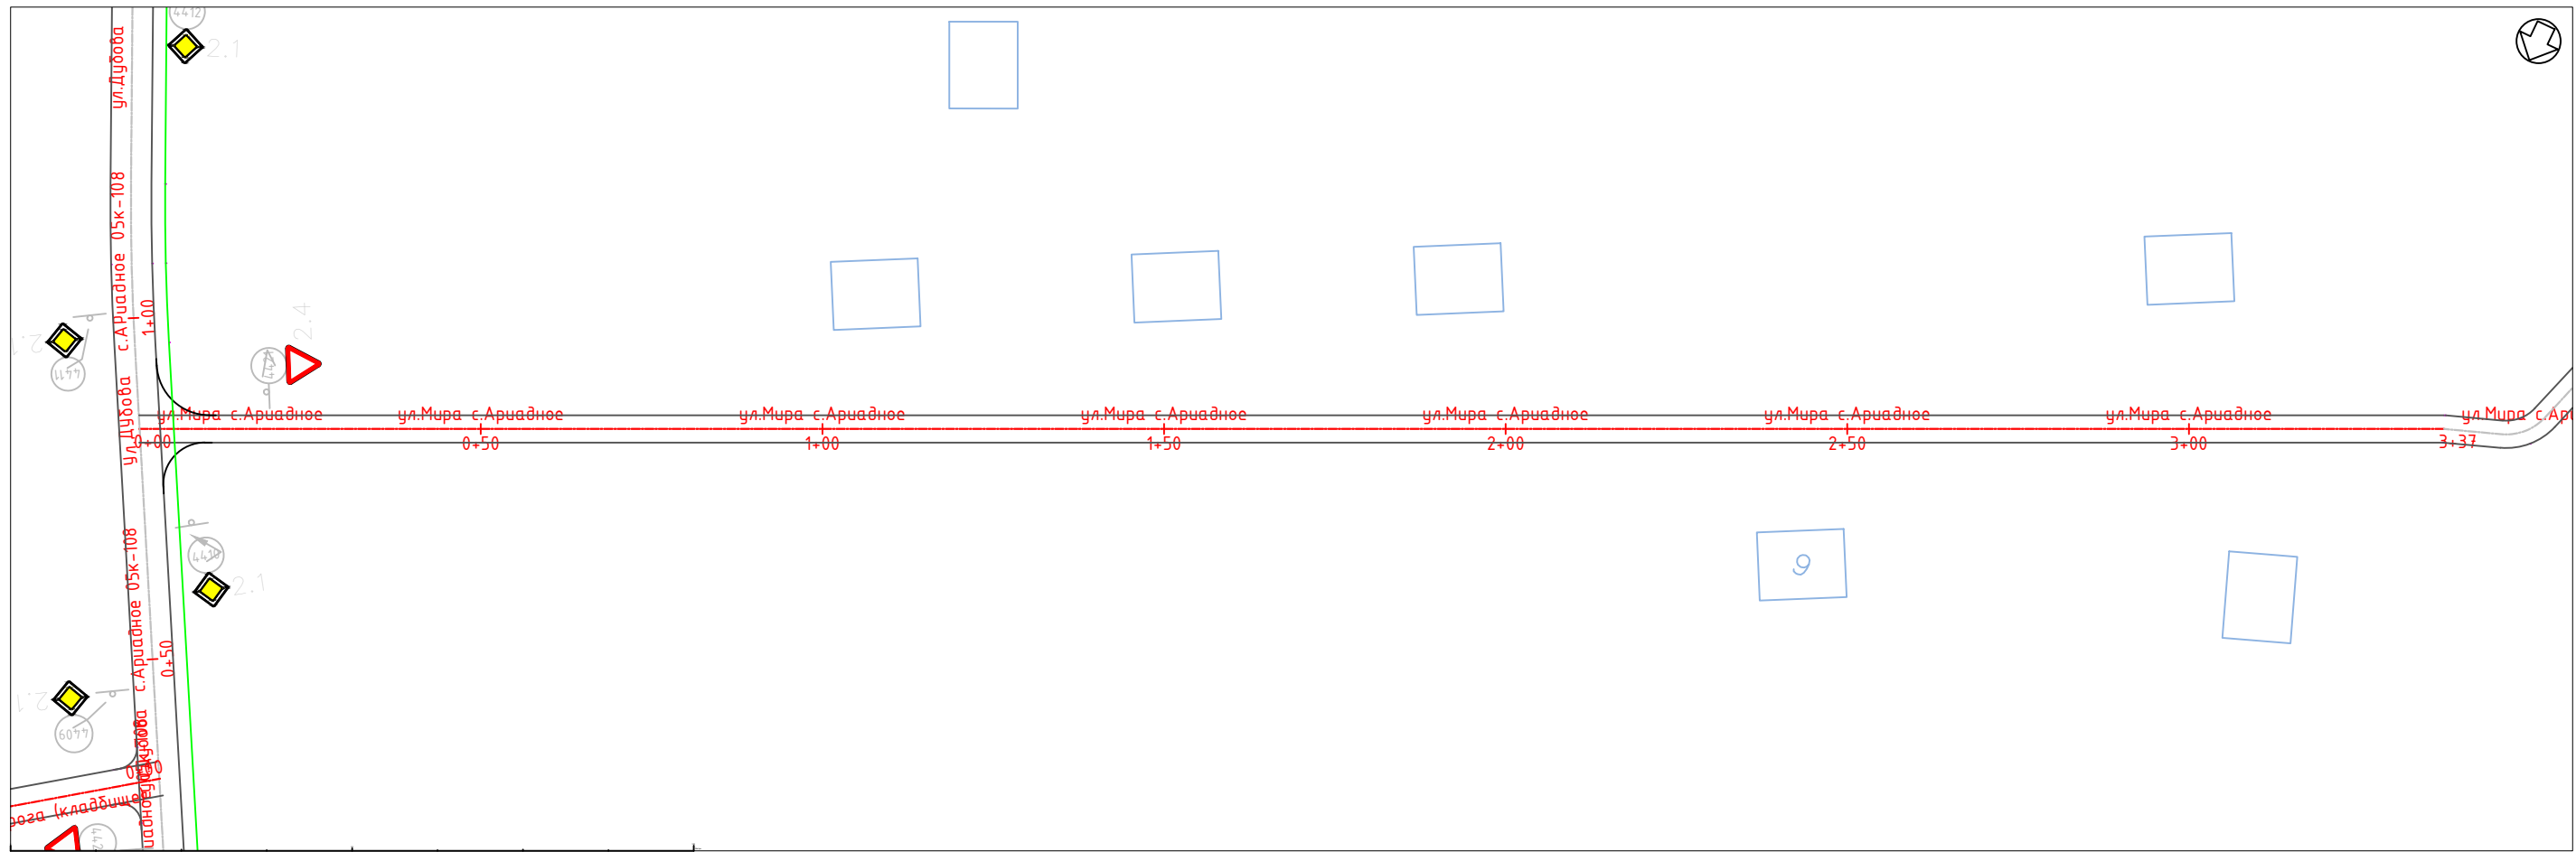


Инв. N подл. Дата и подпись Взамен инв. N

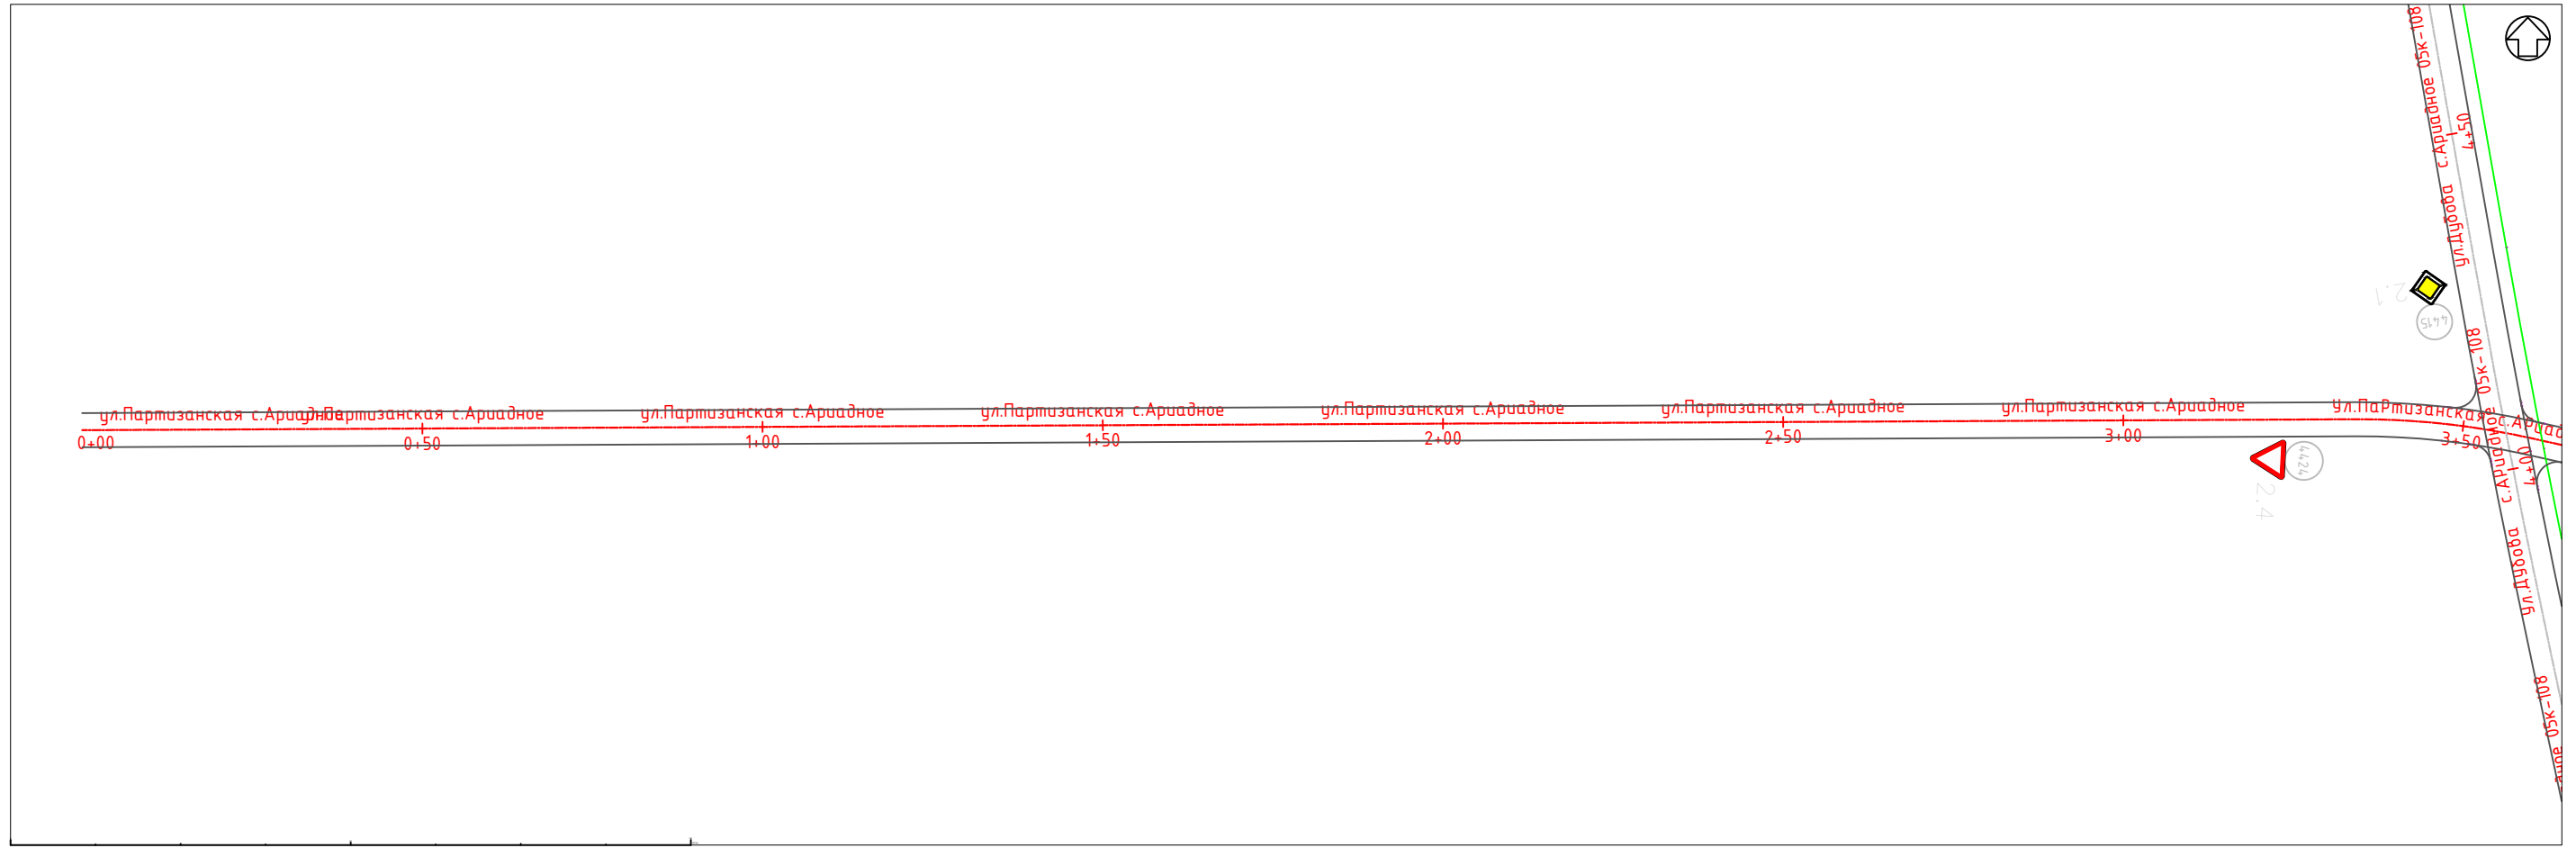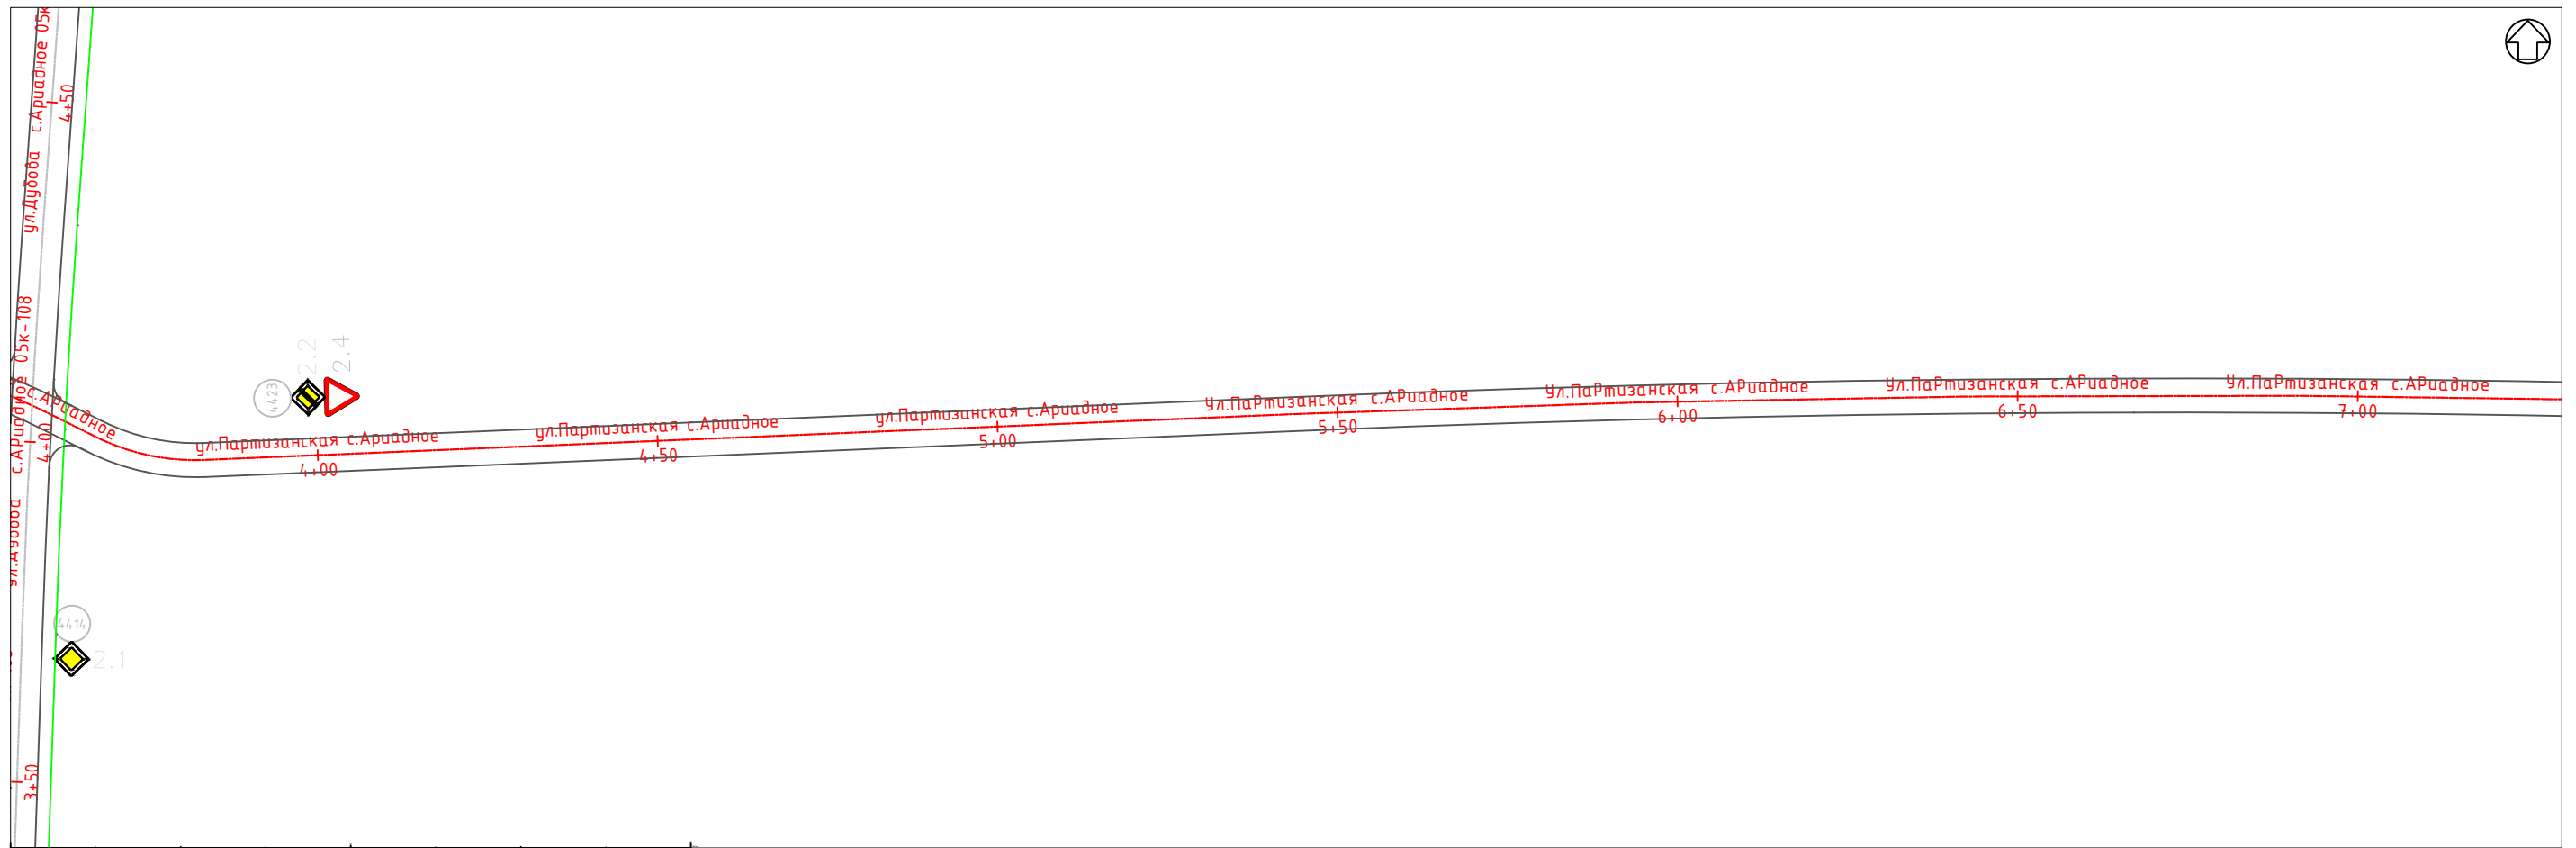

Изм.	Кол.уч.	Лист	N док.	Подпись	Дата

ул.Партизанская с.Ариадное-0+000.00-0+354.00

 
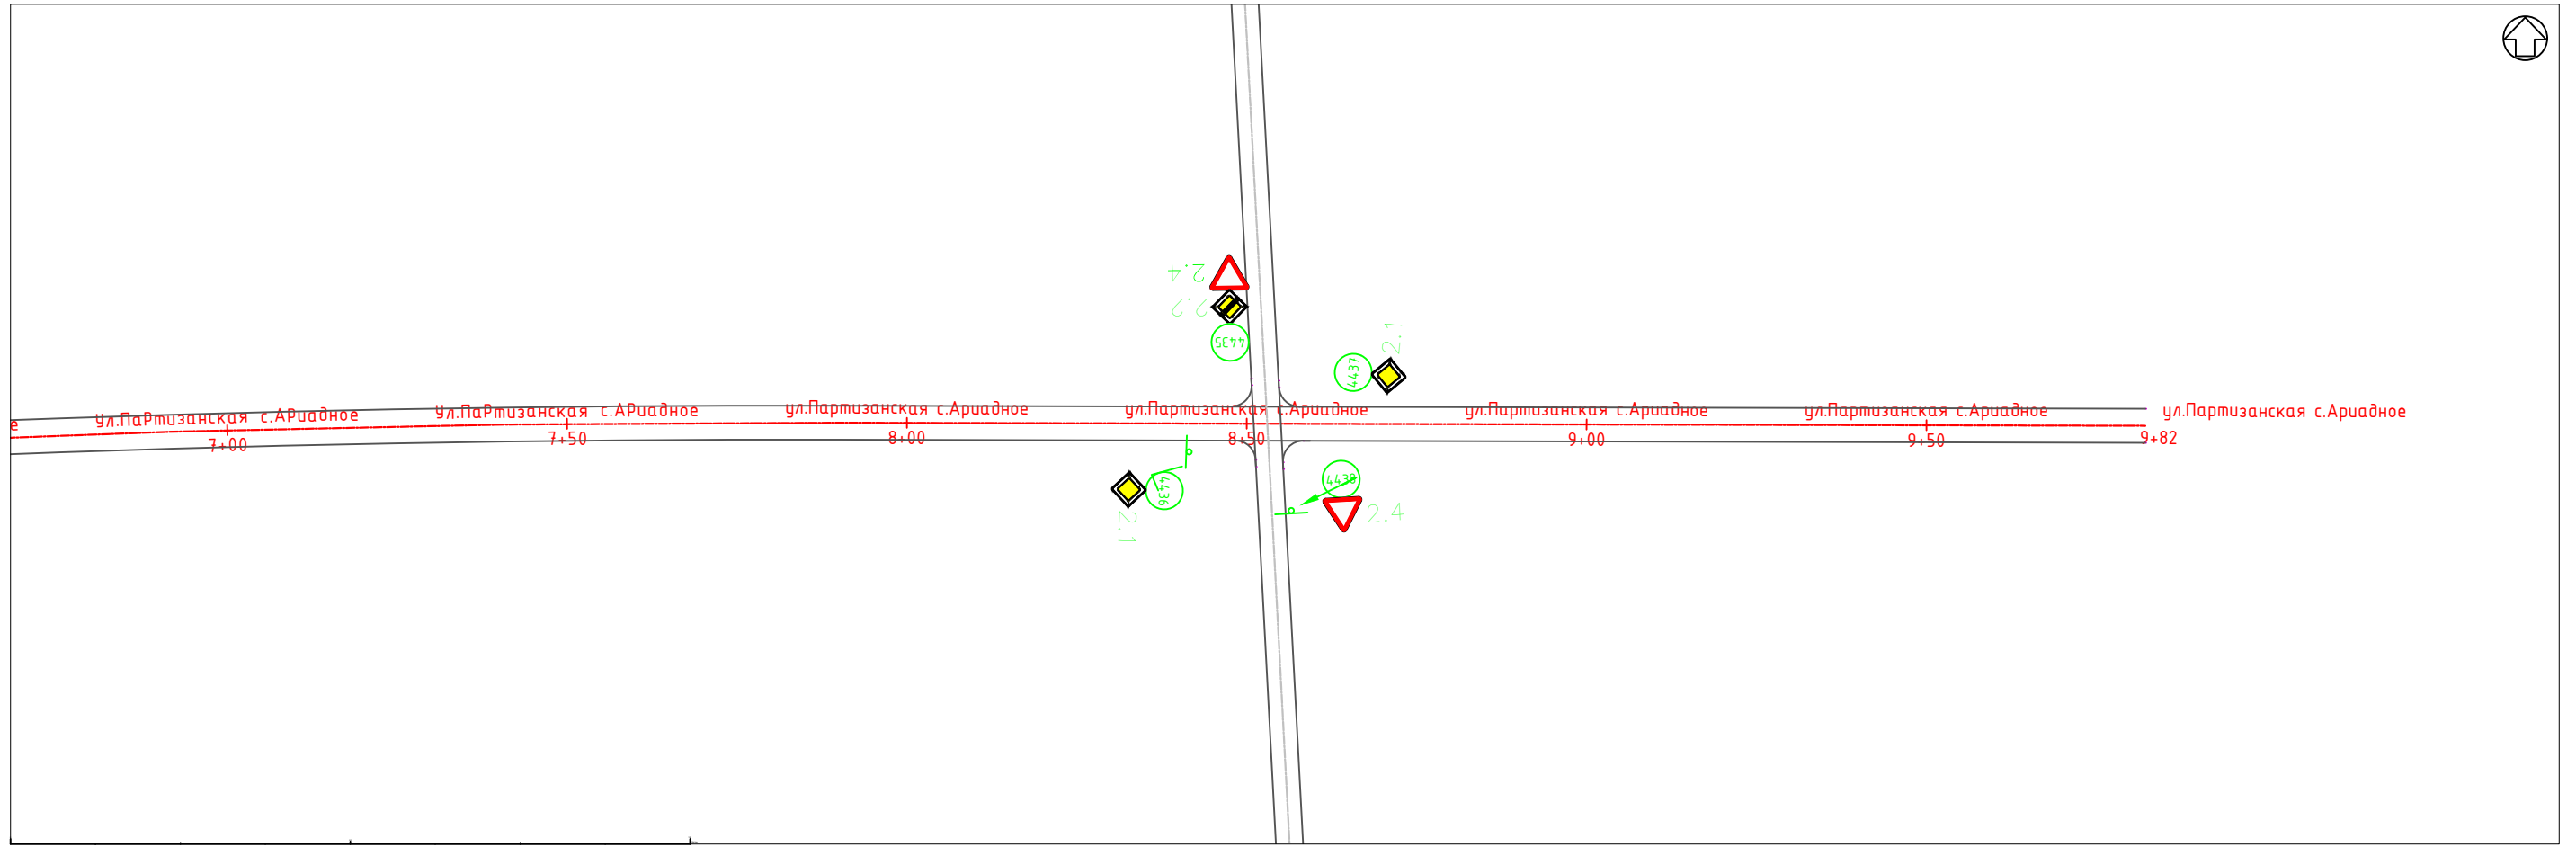


Инв. N подл.	Дата и подпись	Взамен инв. N

Изм.	Кол.уч.	Лист	N док.	Подпись	Дата

ул.Партизанская с.Ариадное-0+729.00-0+982.20



Инв. N подл. Дата и подпись Взамен инв. N

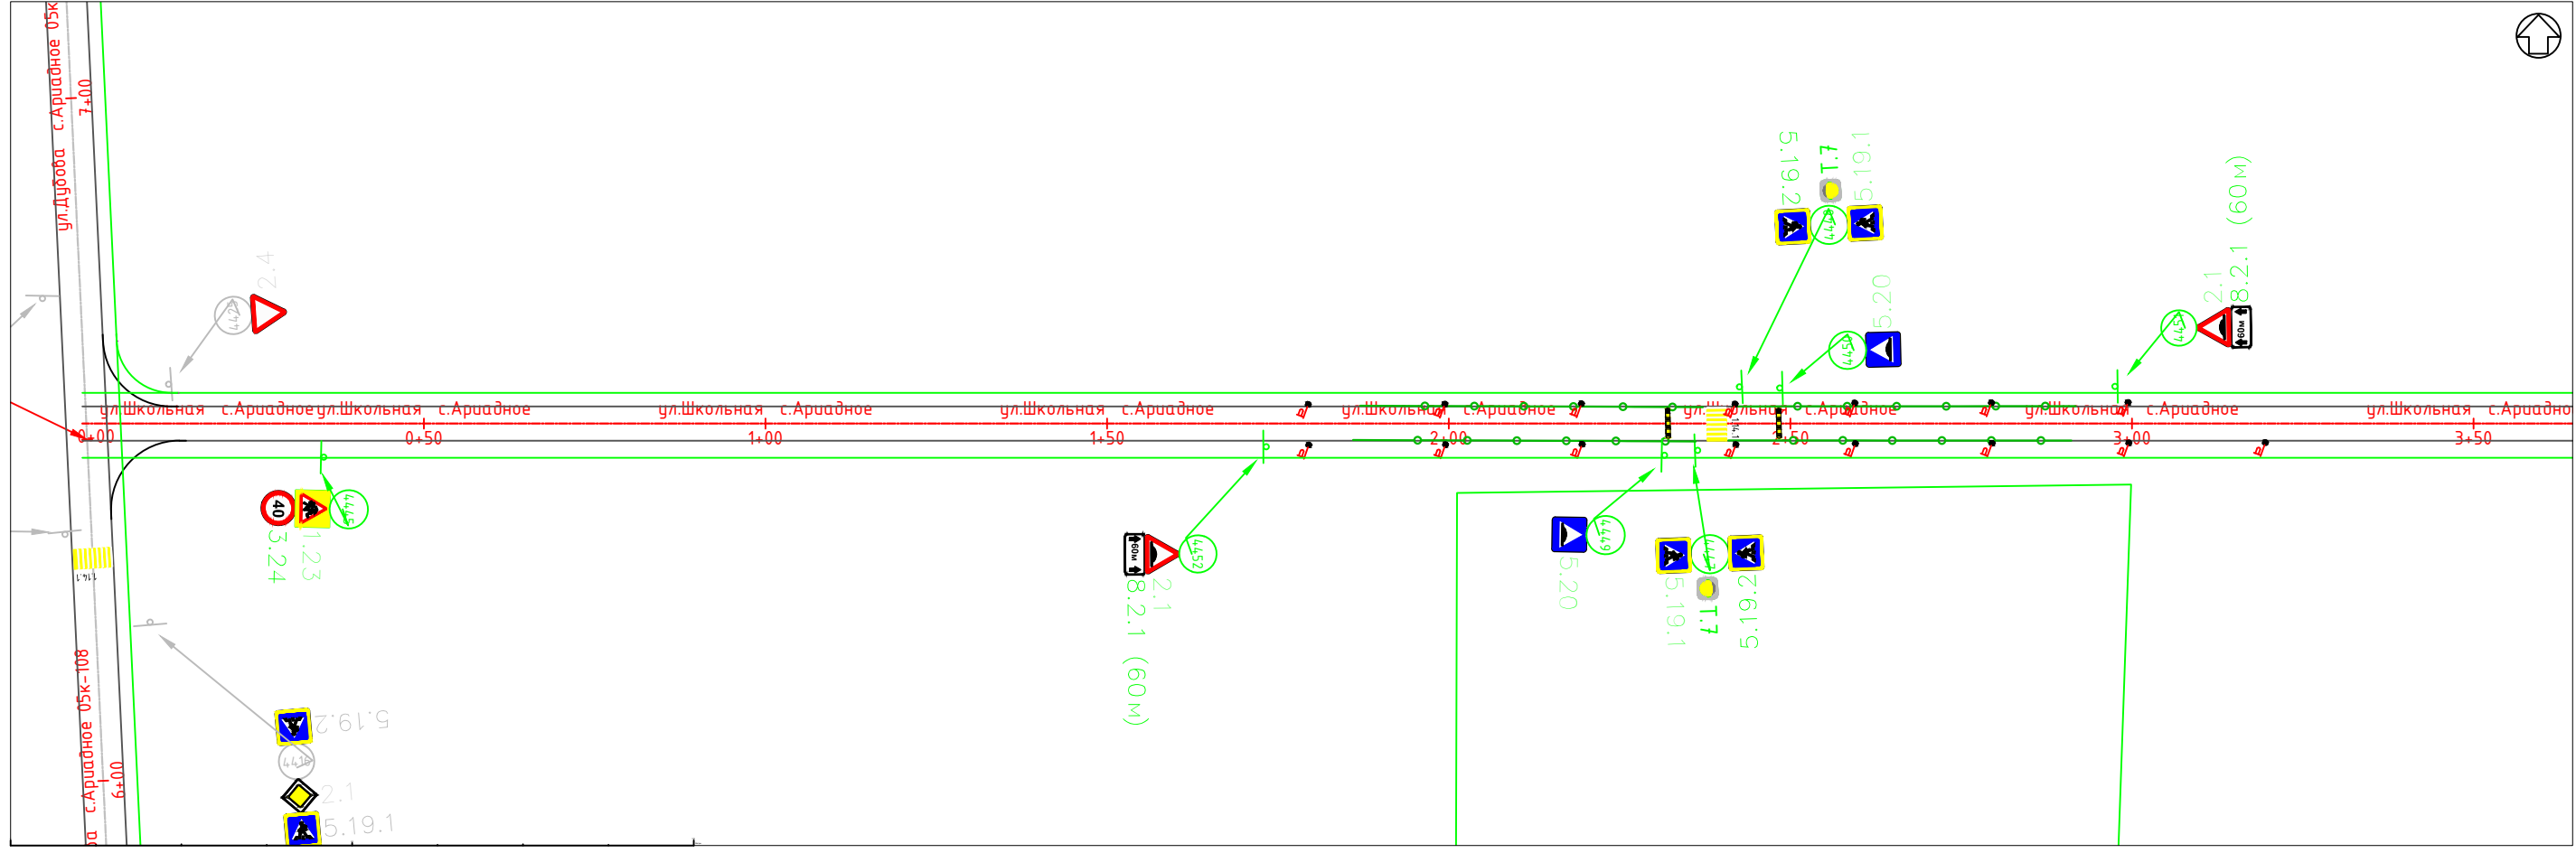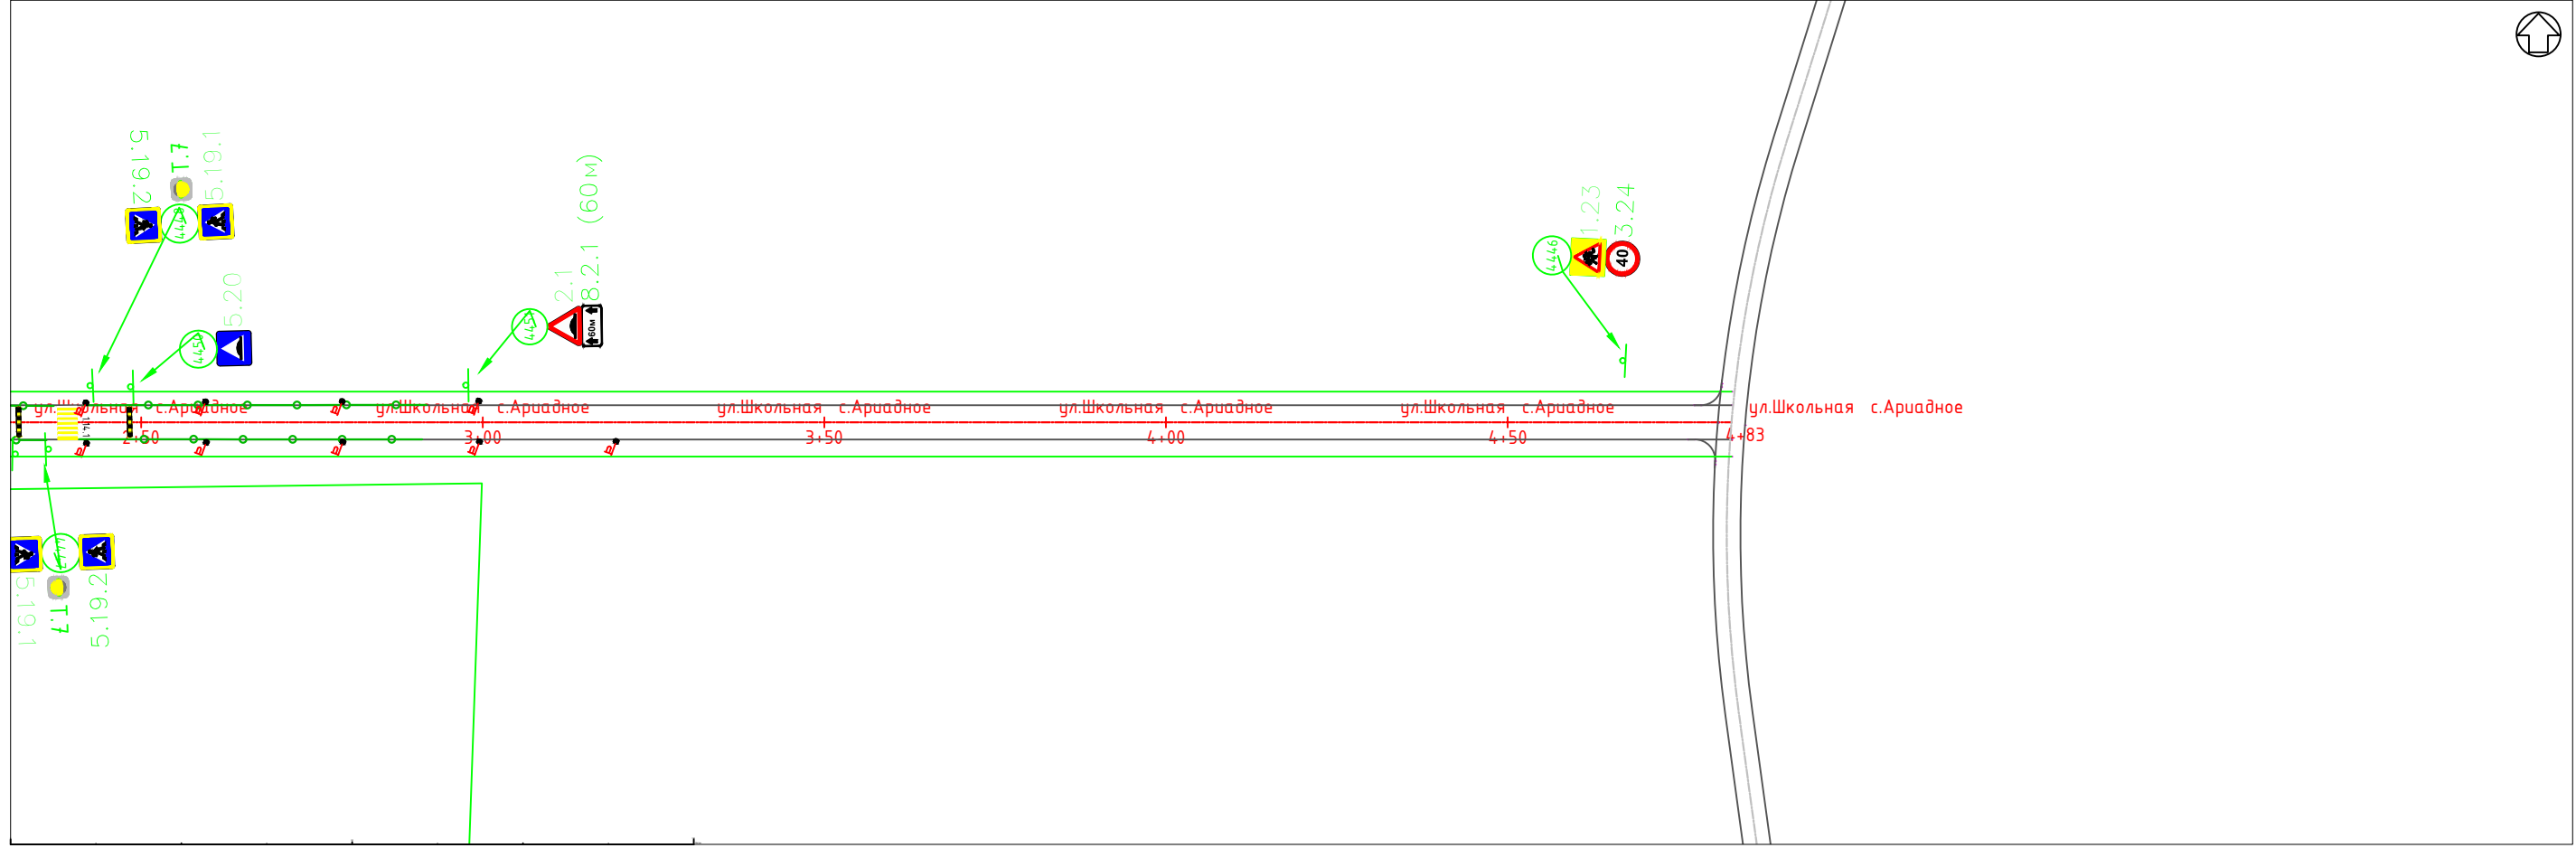

Изм.	Кол.уч.	Лист	N док.	Подпись	Дата

ул.Школьная с.Ариадное-0+000.00-0+354.00



Инв. N подл. Дата и подпись Взамен инв. N

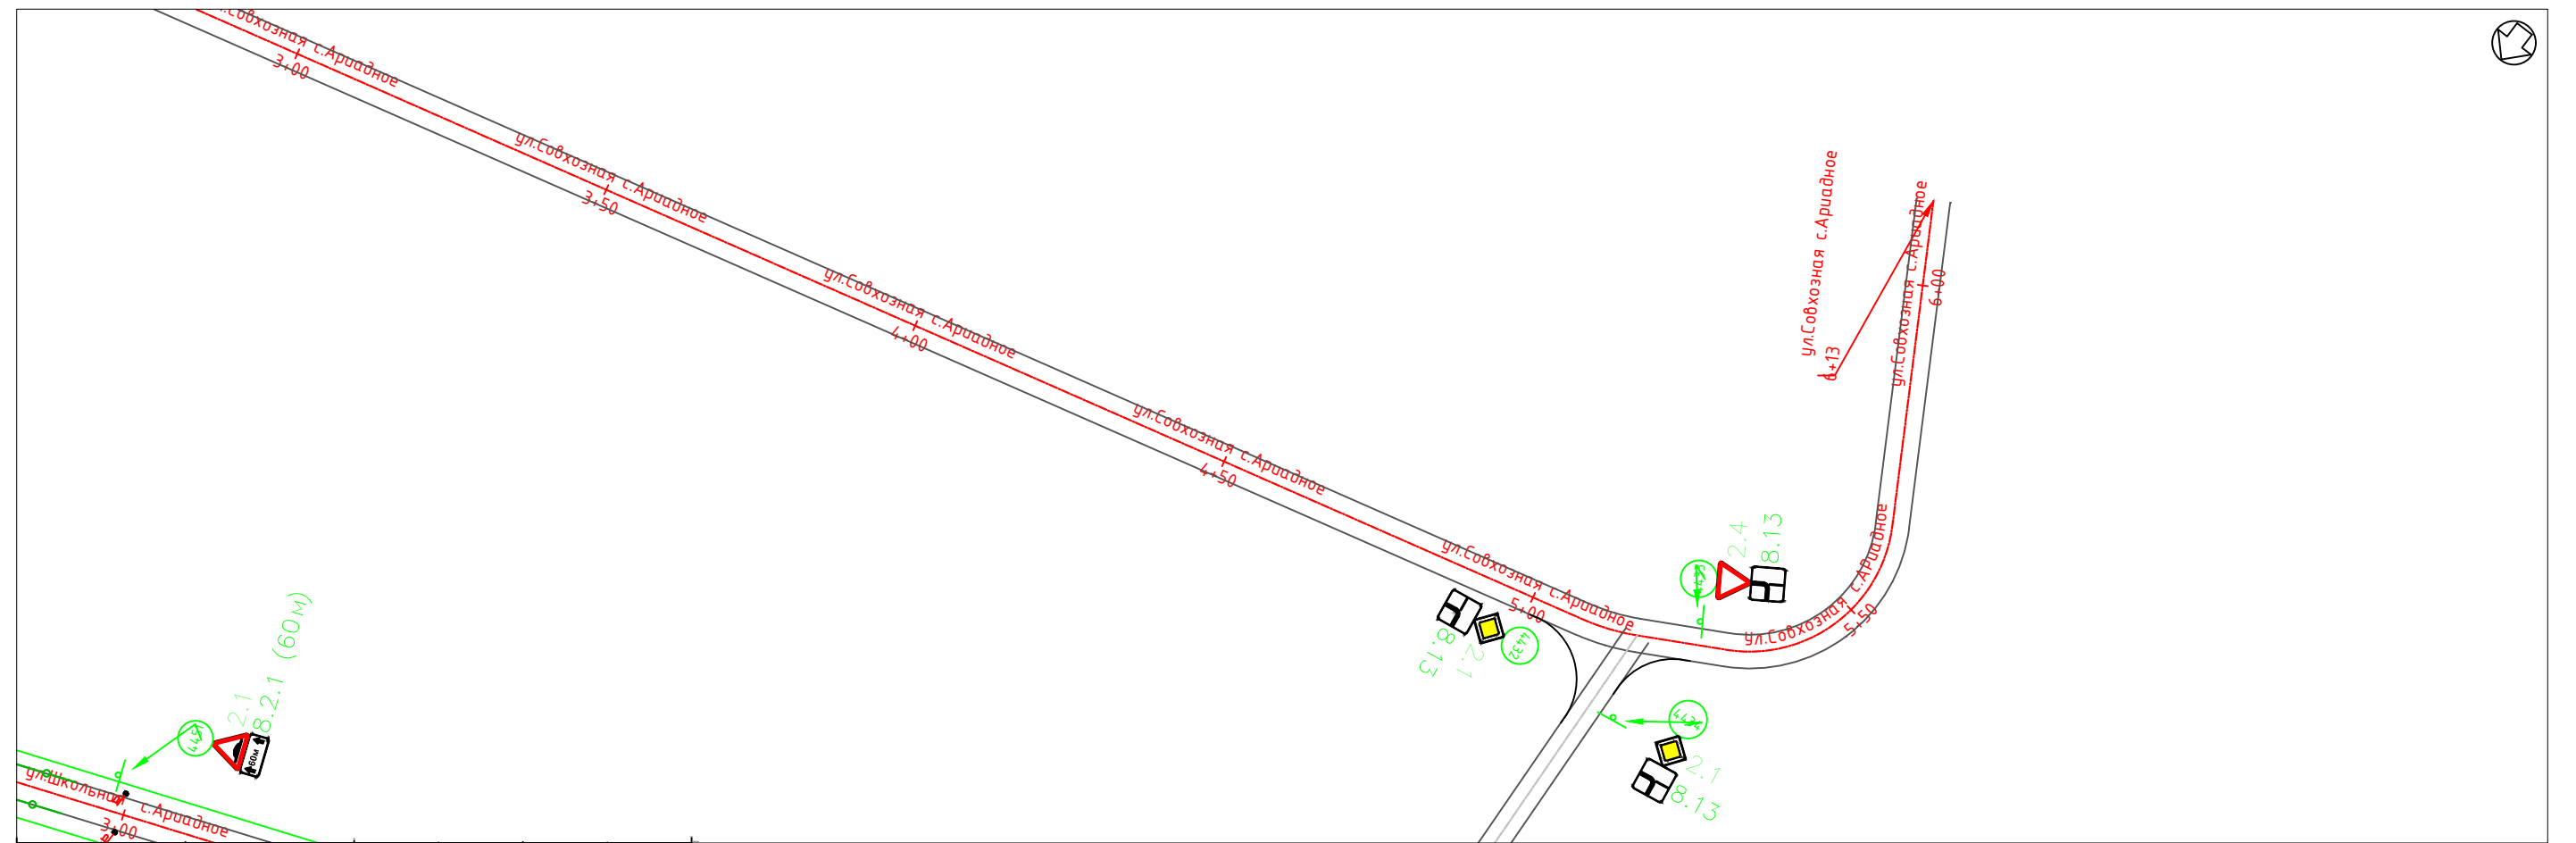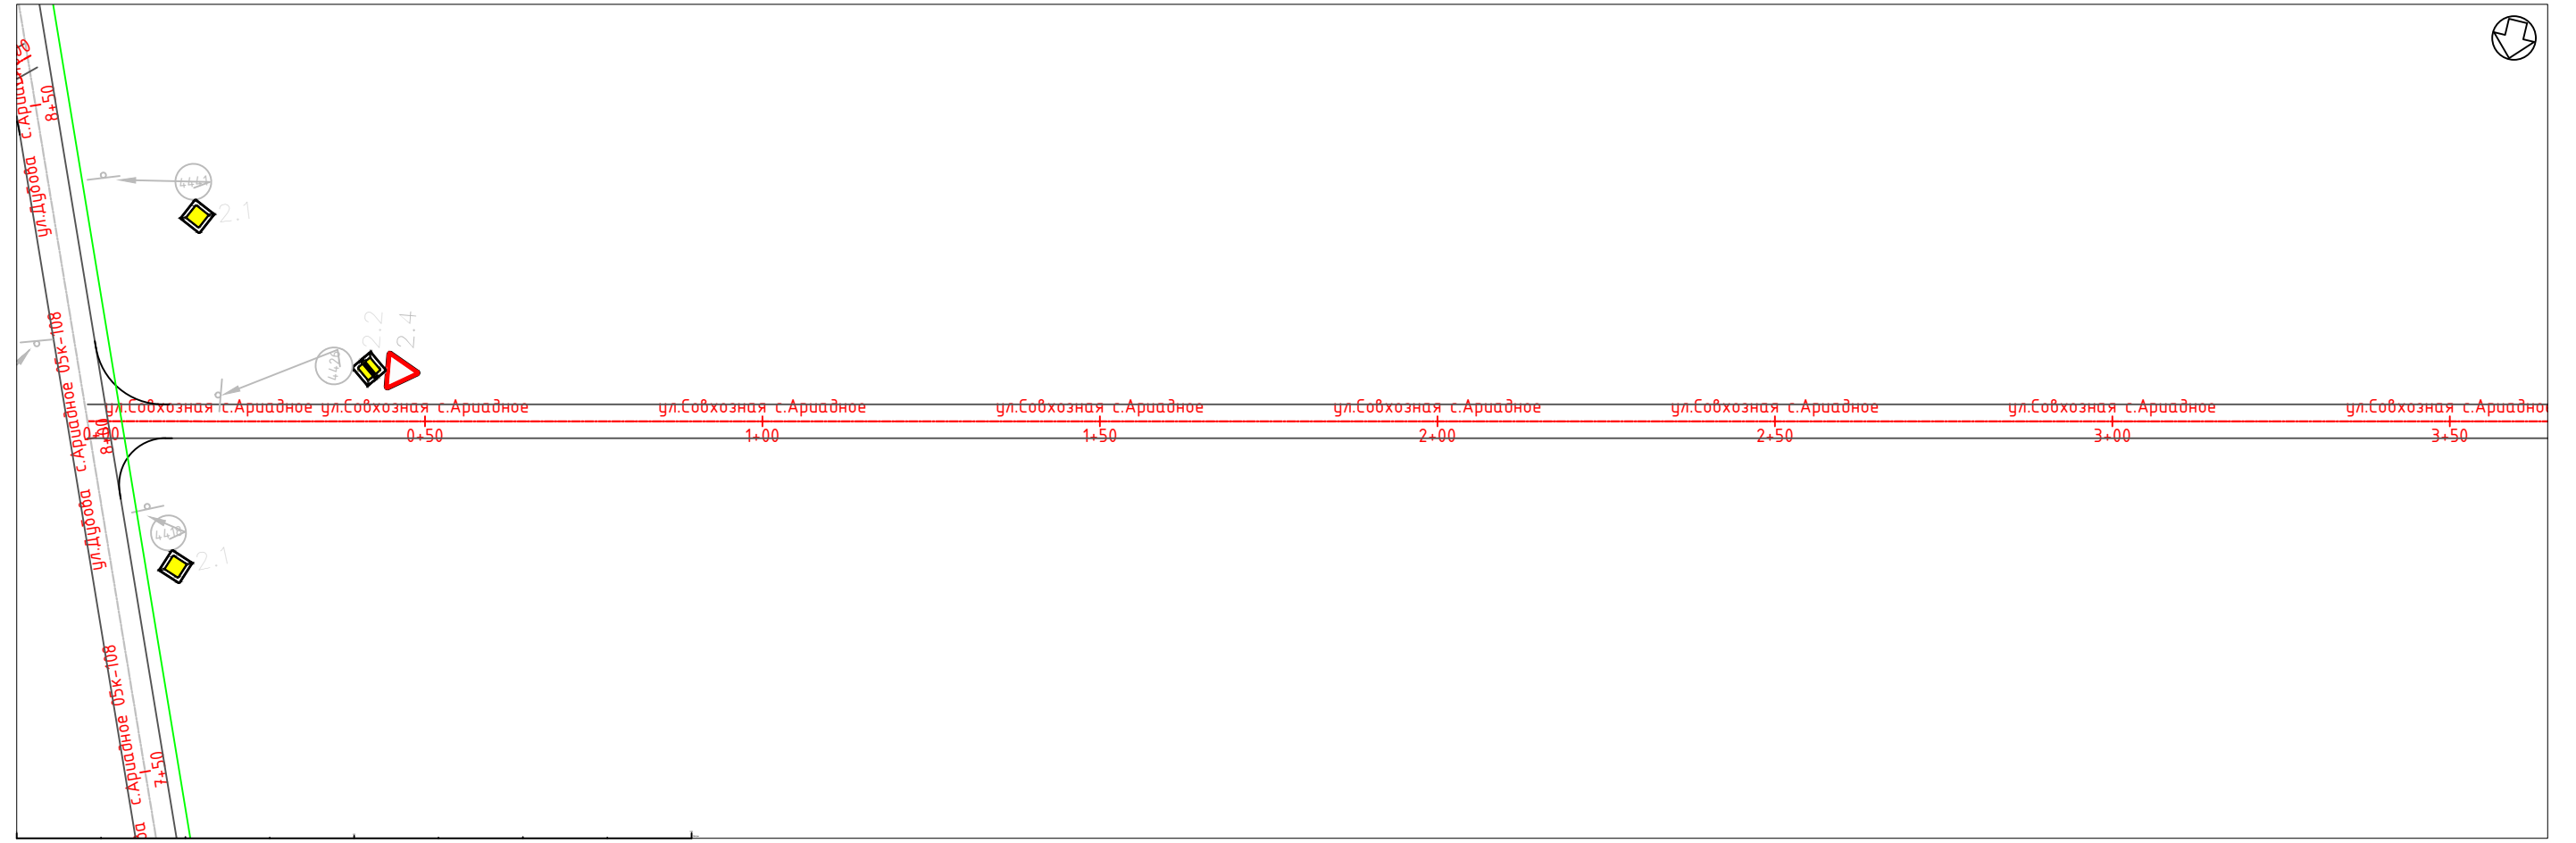

Изм.	Кол.уч.	Лист	N док.	Подпись	Дата

ул.Совхозная с.Ариадное-0+000.00-0+354.00

Инв. N подл.	Дата и подпись	Взамен инв. N

 
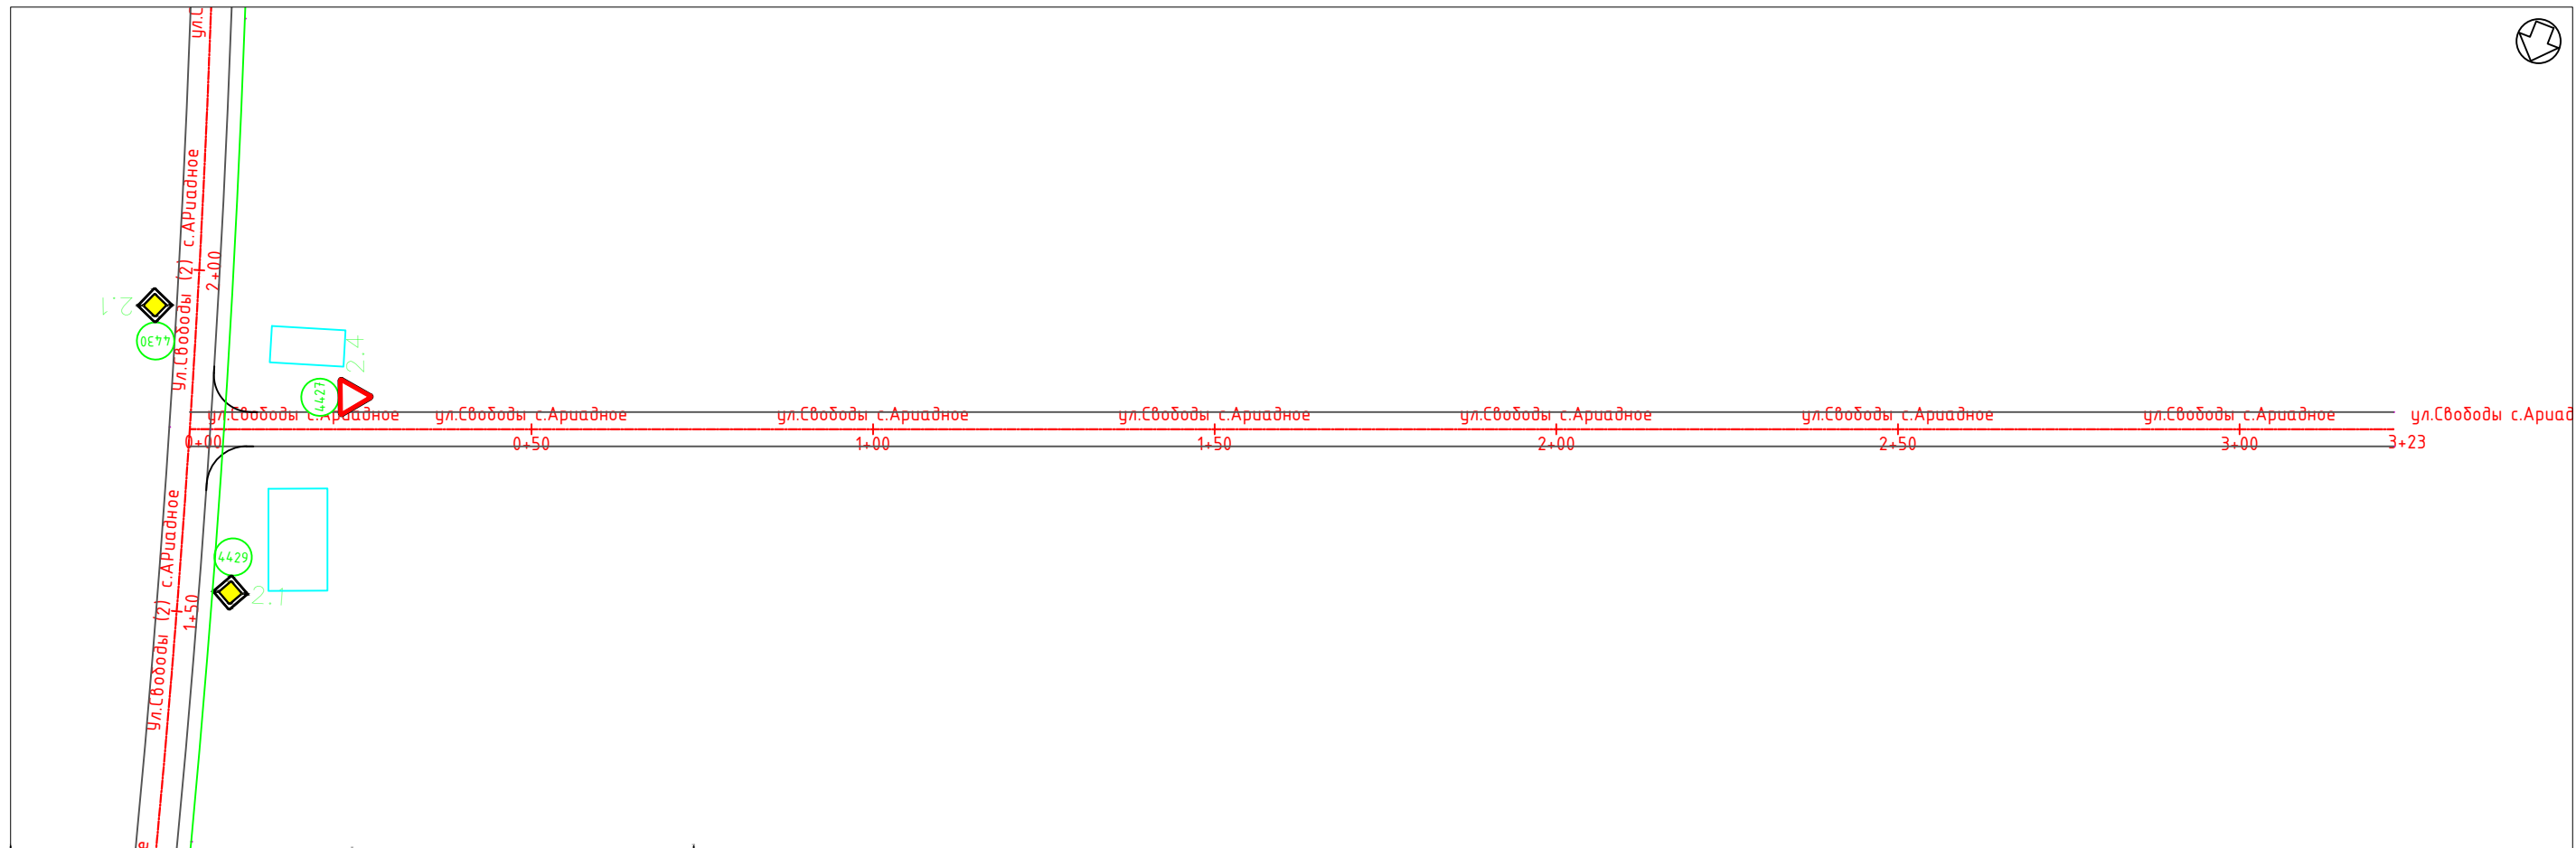


Изм.	Кол.уч.	Лист	N док.	Подпись	Дата

ул.Свободы с.Ариадное-0+000.00-0+322.52





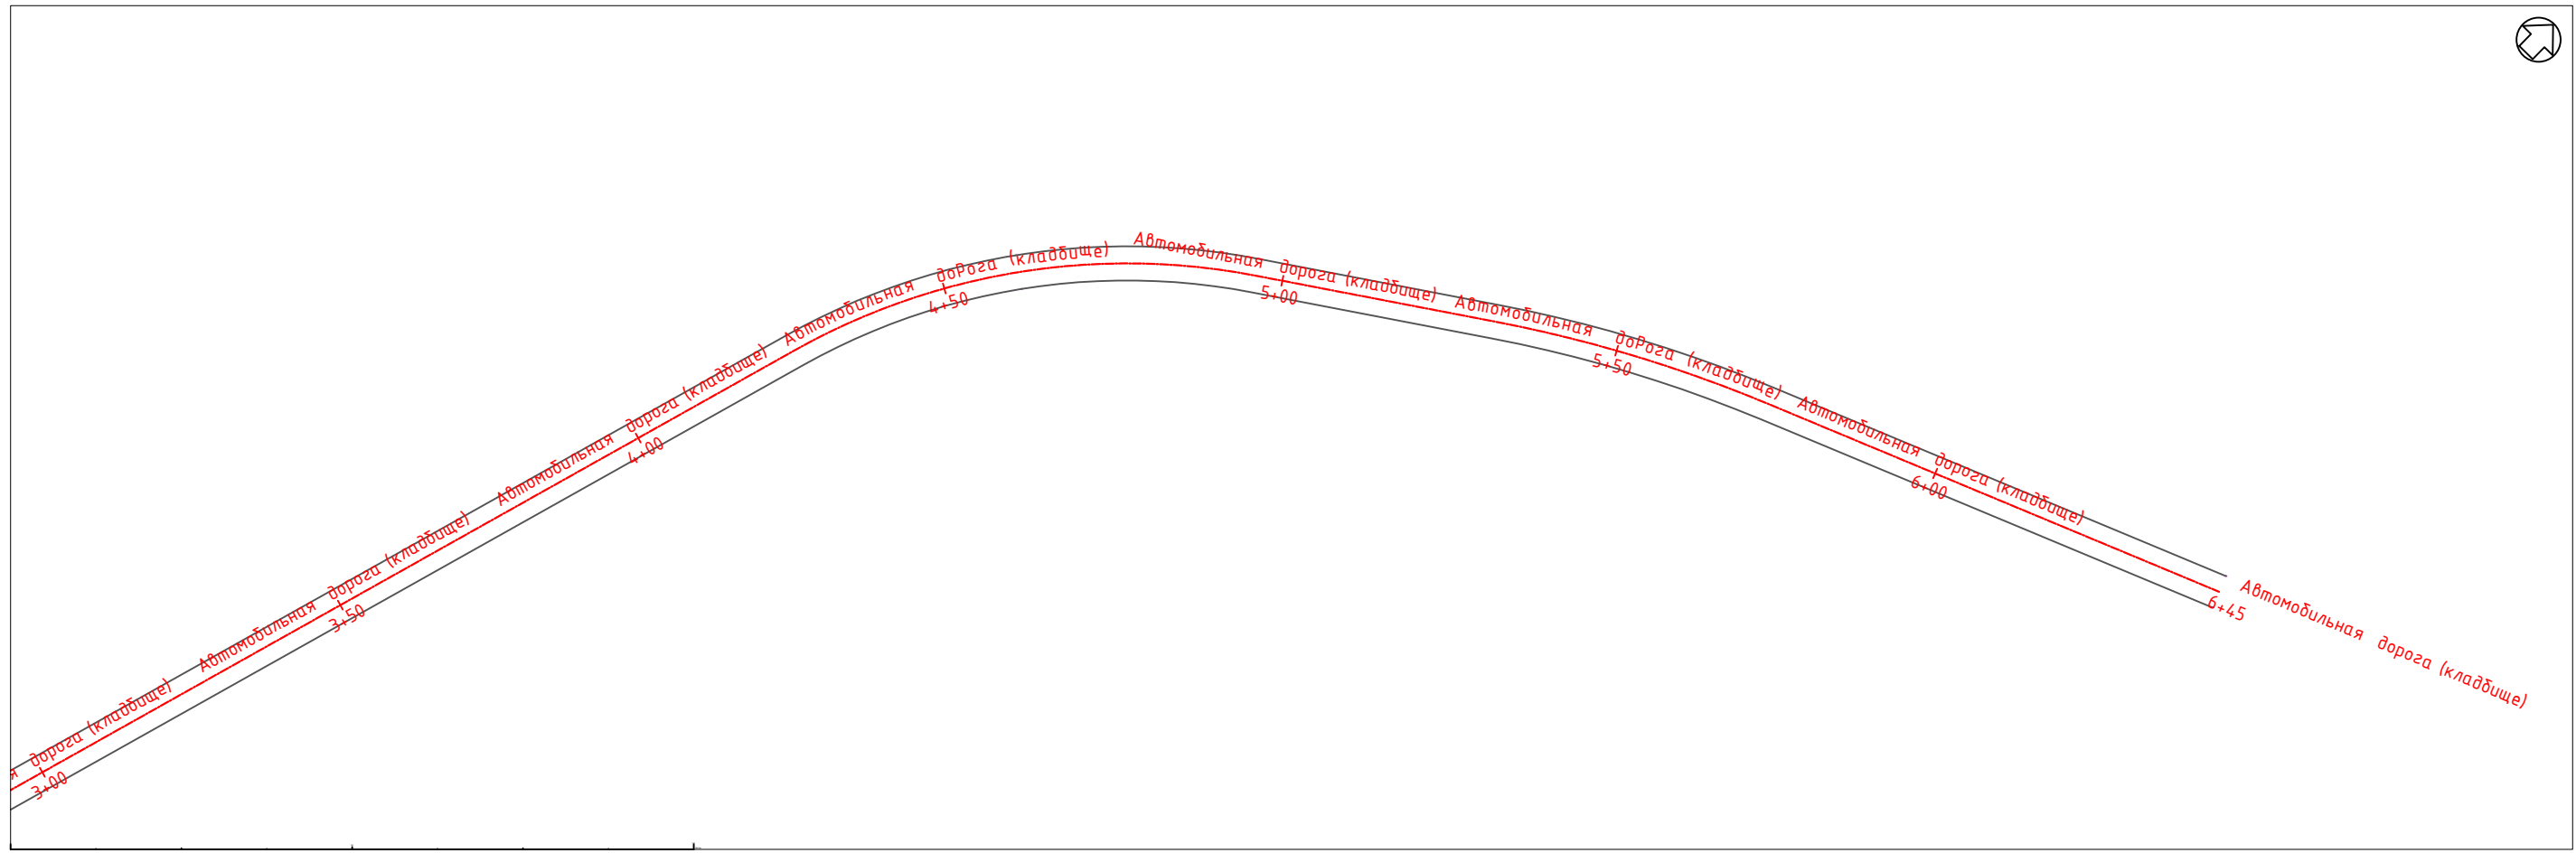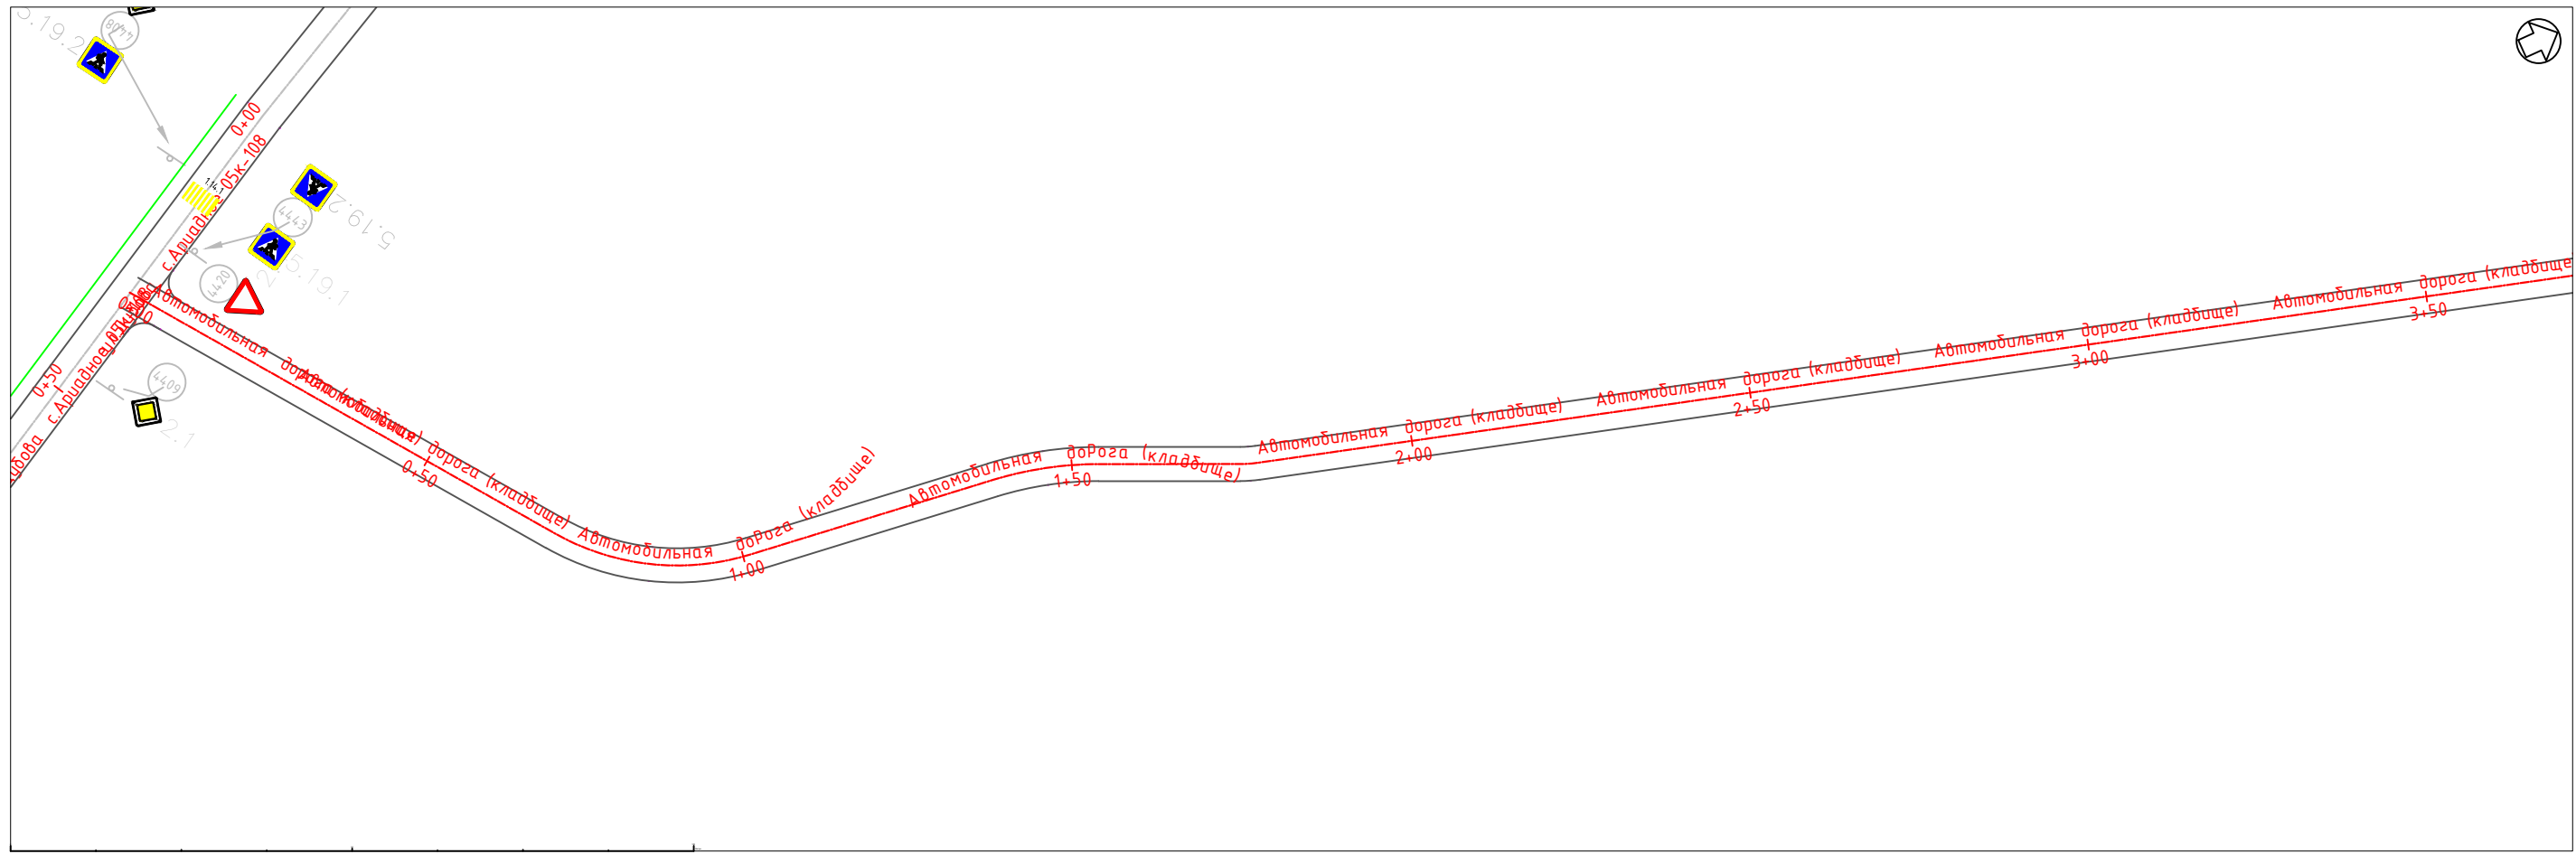

Инв. N подл. Дата и подпись Взамен инв. N

Изм.	Кол.ч.	Лист	N док.	Подпись	Дата

Автомобильная дорога (кладбище)-0+000.00-0+354.00

Лист  
1