
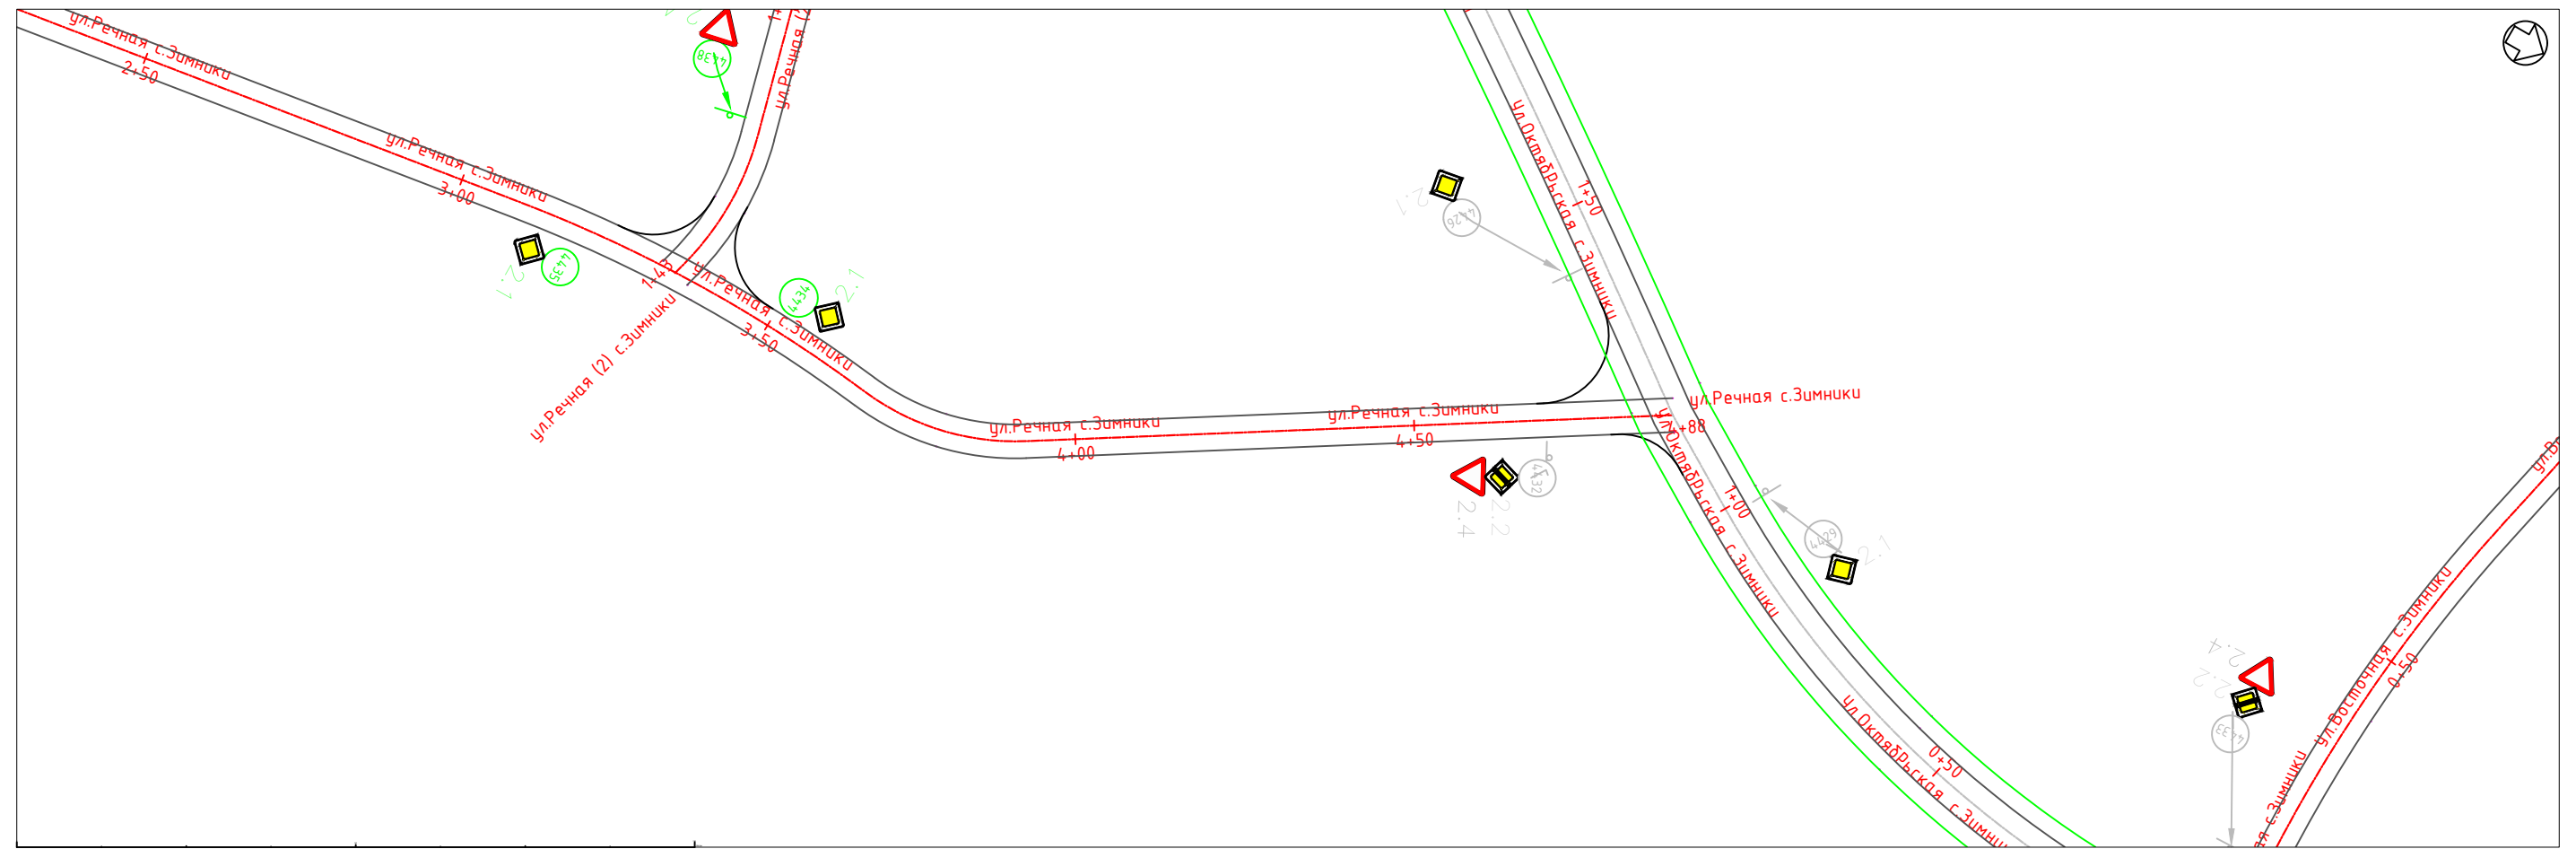


Инв. N подл. Дата и подпись Взамен инв. N


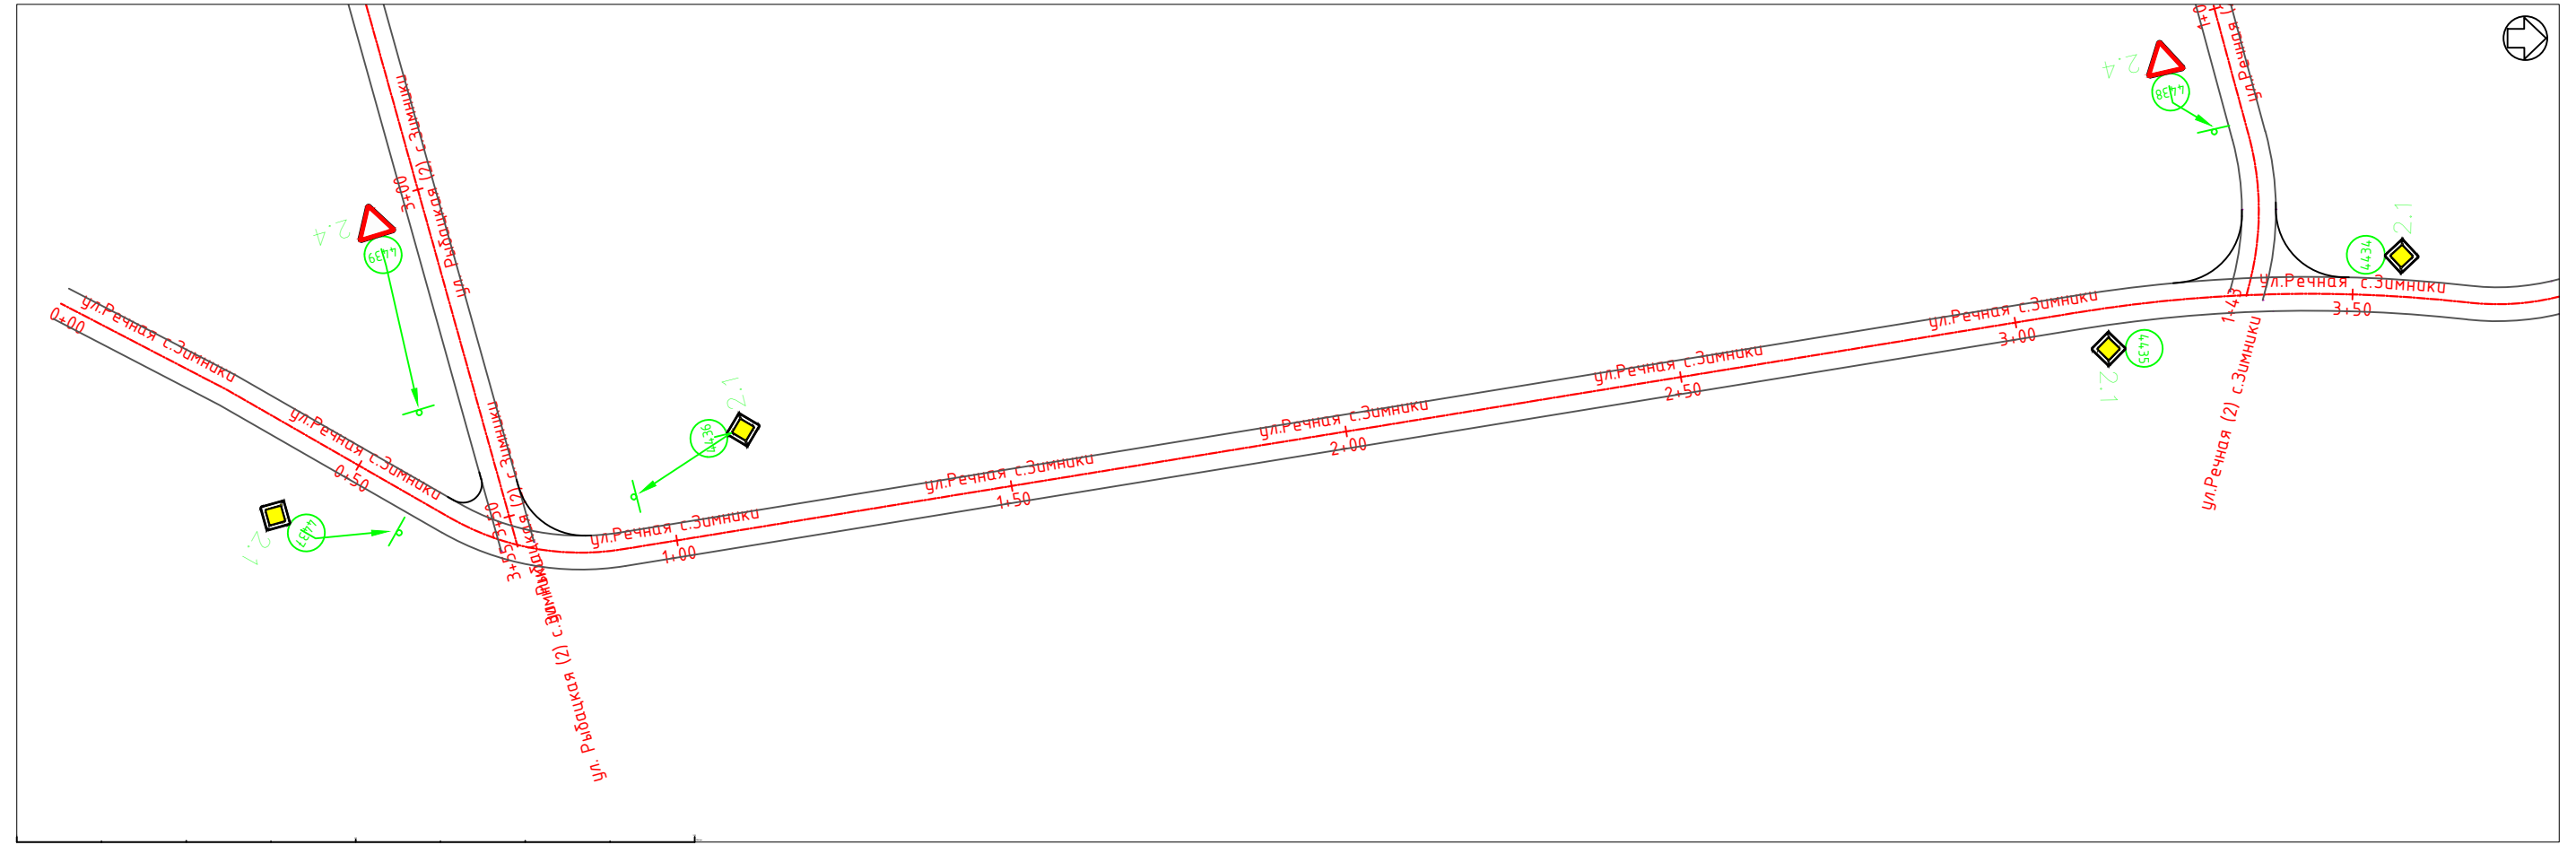


Изм.	Кол.уч.	Лист	N док.	Подпись	Дата

ул.Речная с.Зимники-0+000.00-0+374.00

Инв. N подл. Дата и подпись



Взамен инв. N

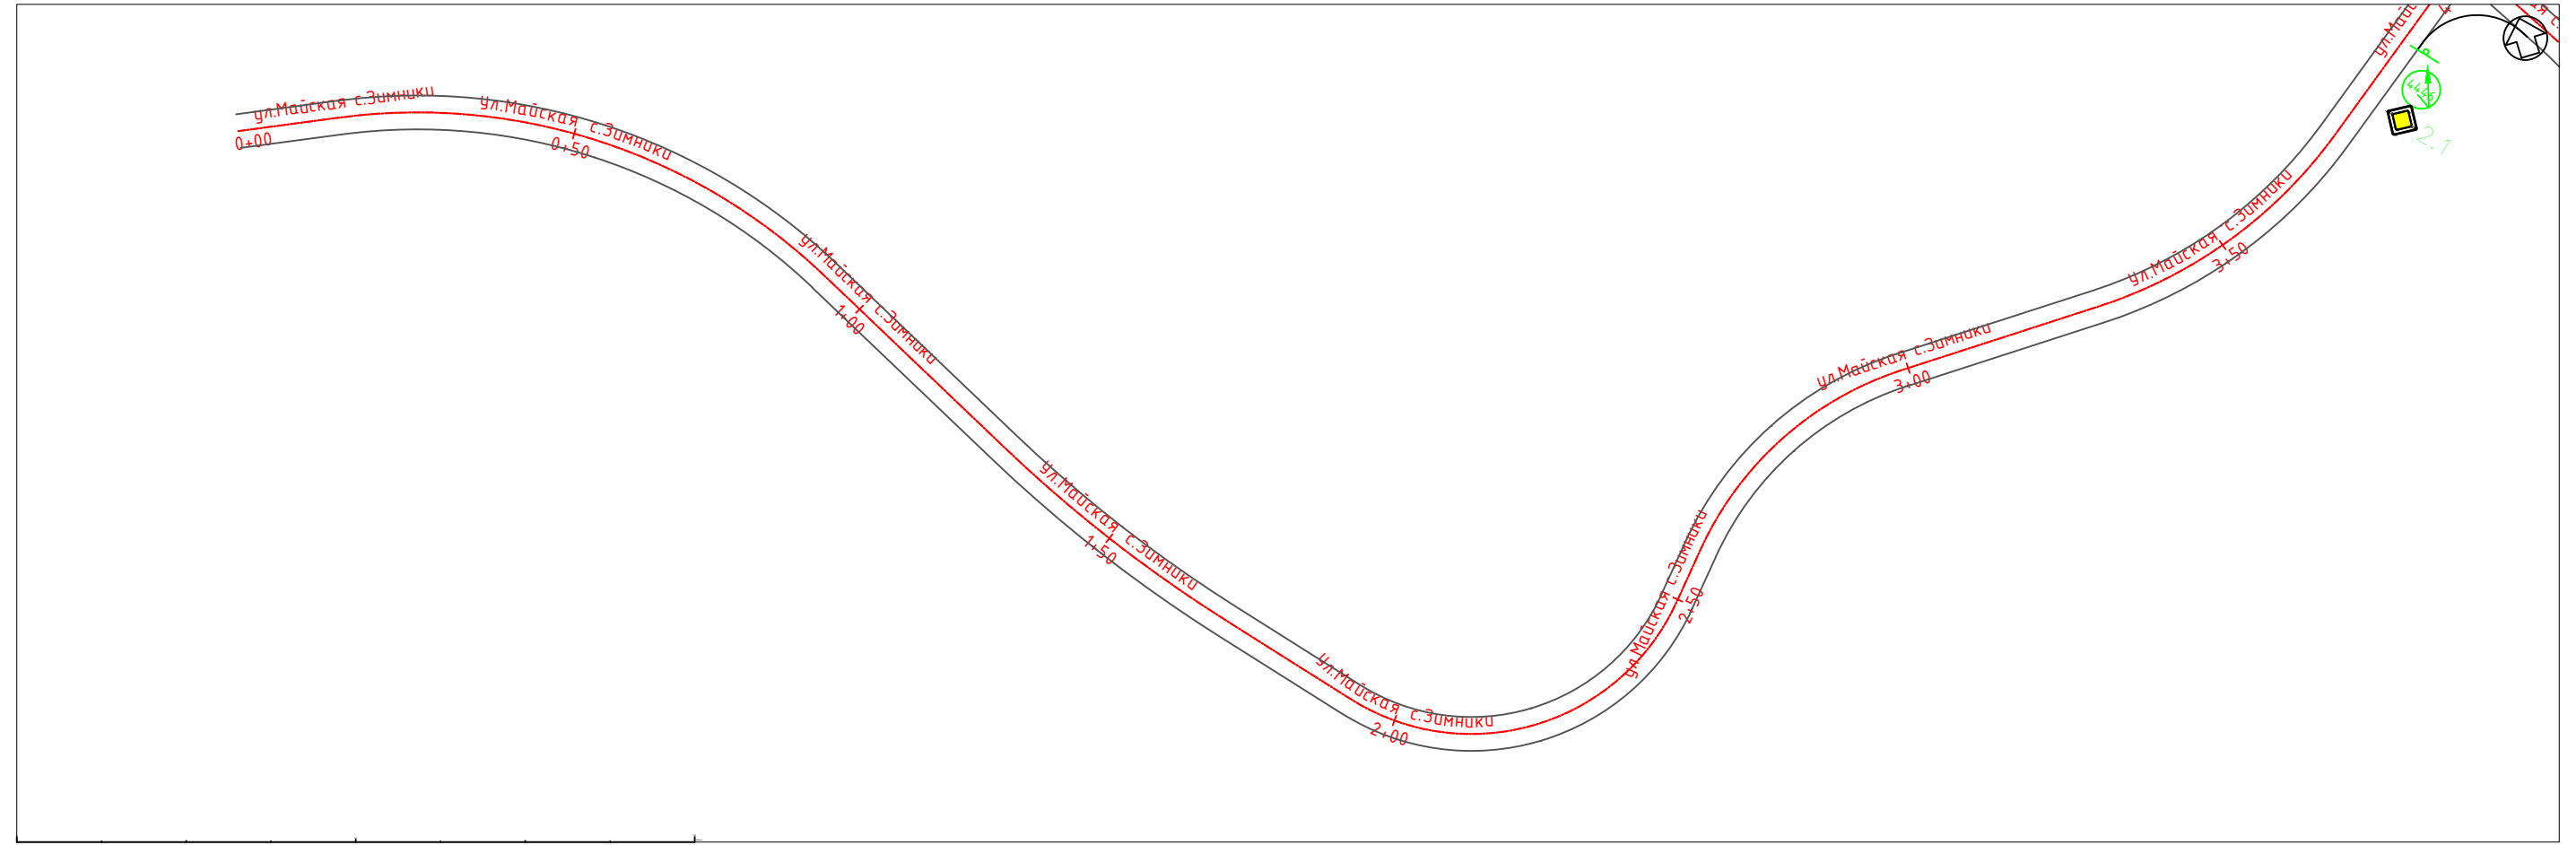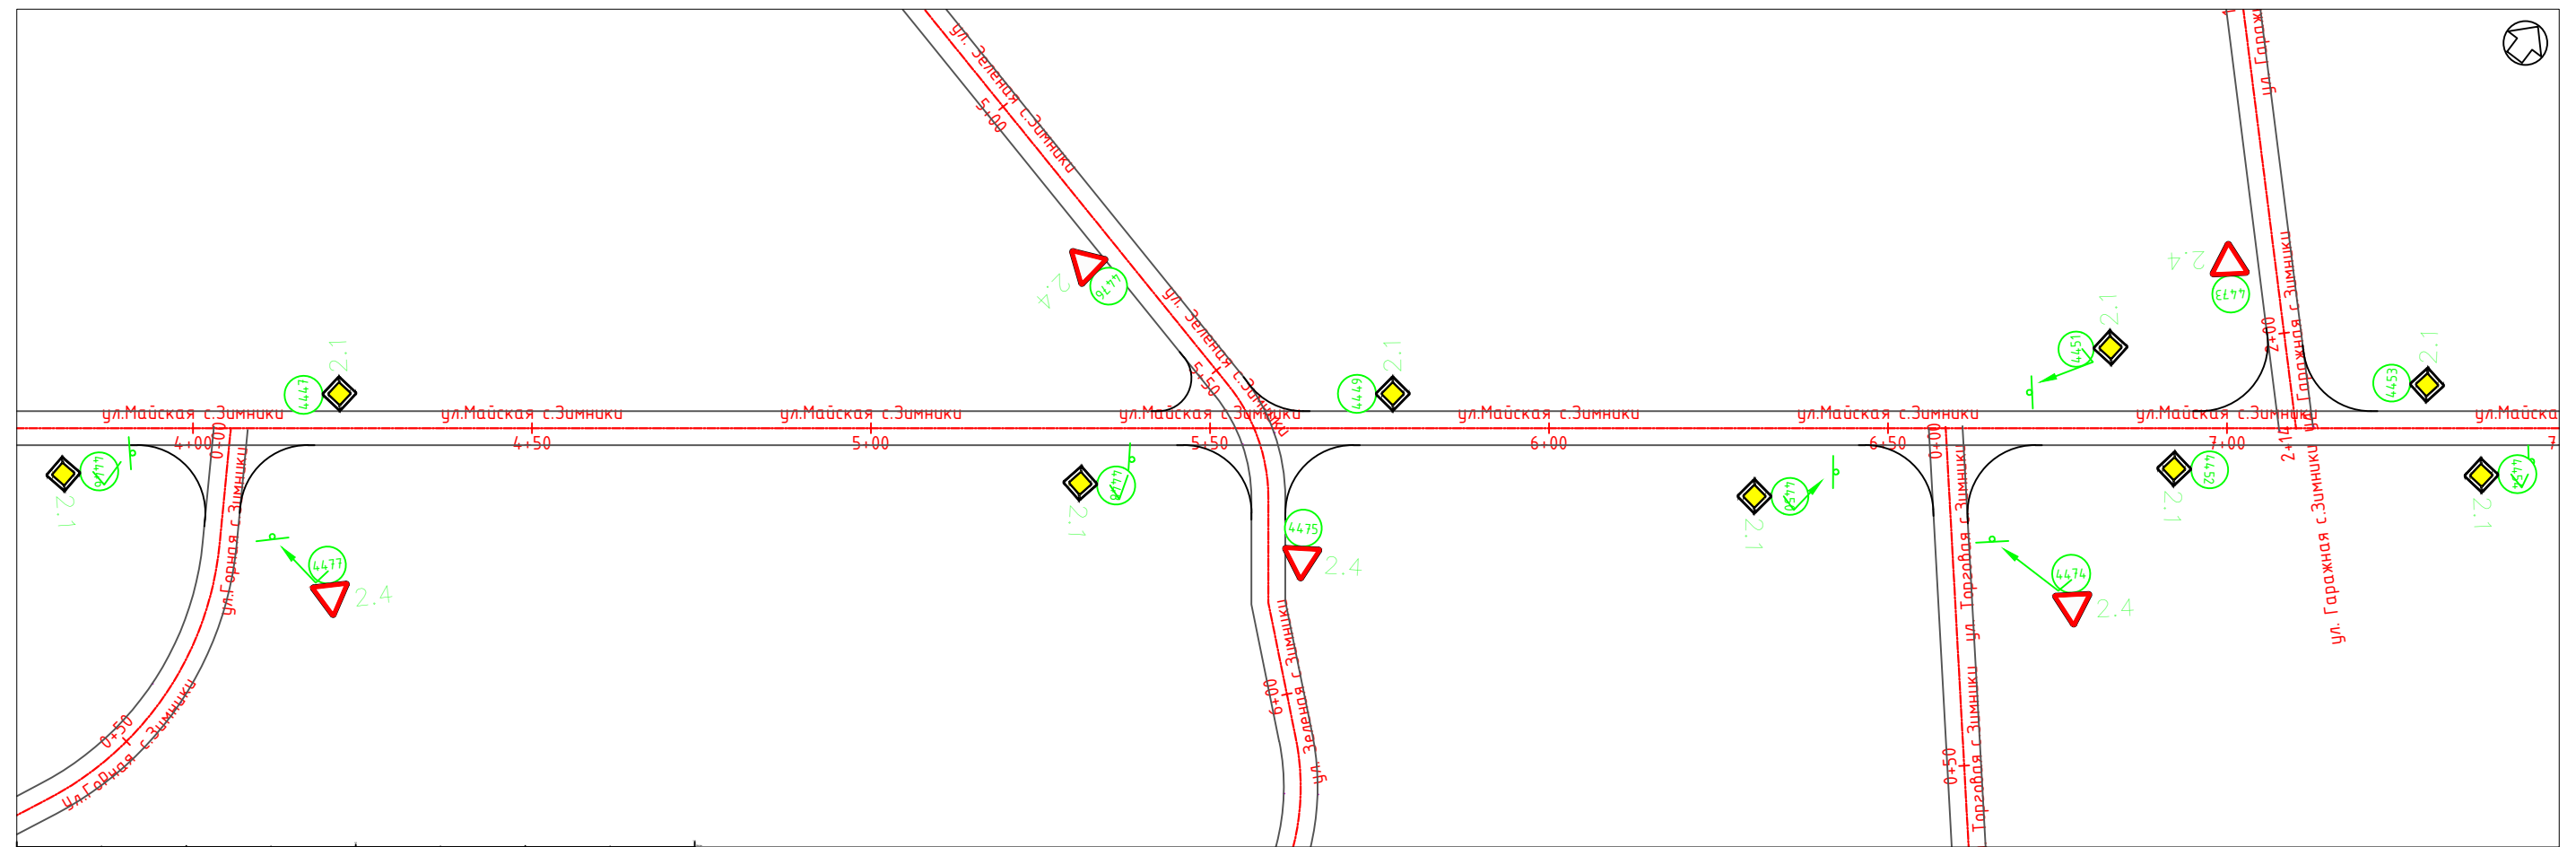

Изм.	Кол.уч.	Лист	N док.	Подпись	Дата

ул. Майская с. Зимники-0+000.00-0+374.00


Инв. N подл. Дата и подпись Взамен инв. N

 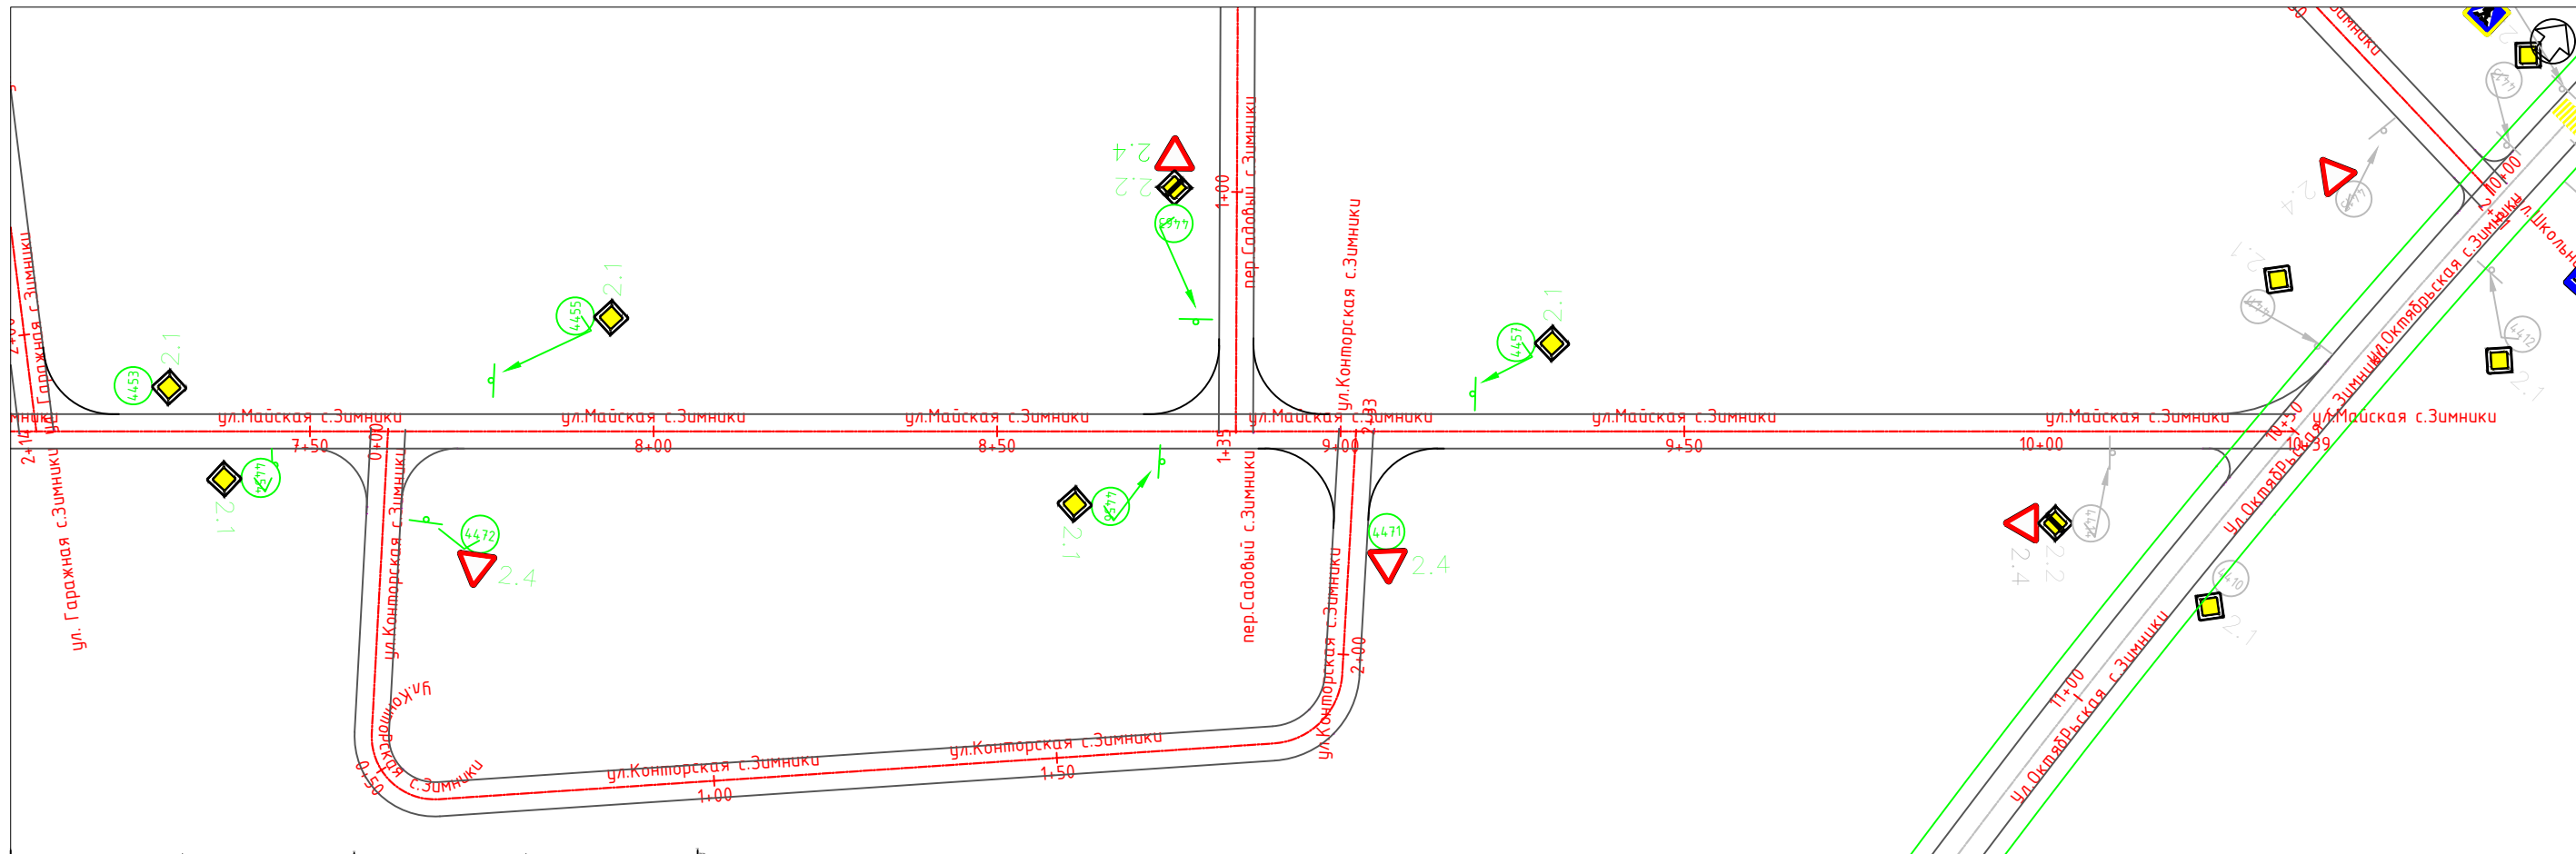

Изм.	Кол.уч.	Лист	N док.	Подпись	Дата



ул.Майская с.Зимники-0+749.00-1+038.84

Инв. N подл. Дата и подпись Взамен инв. N

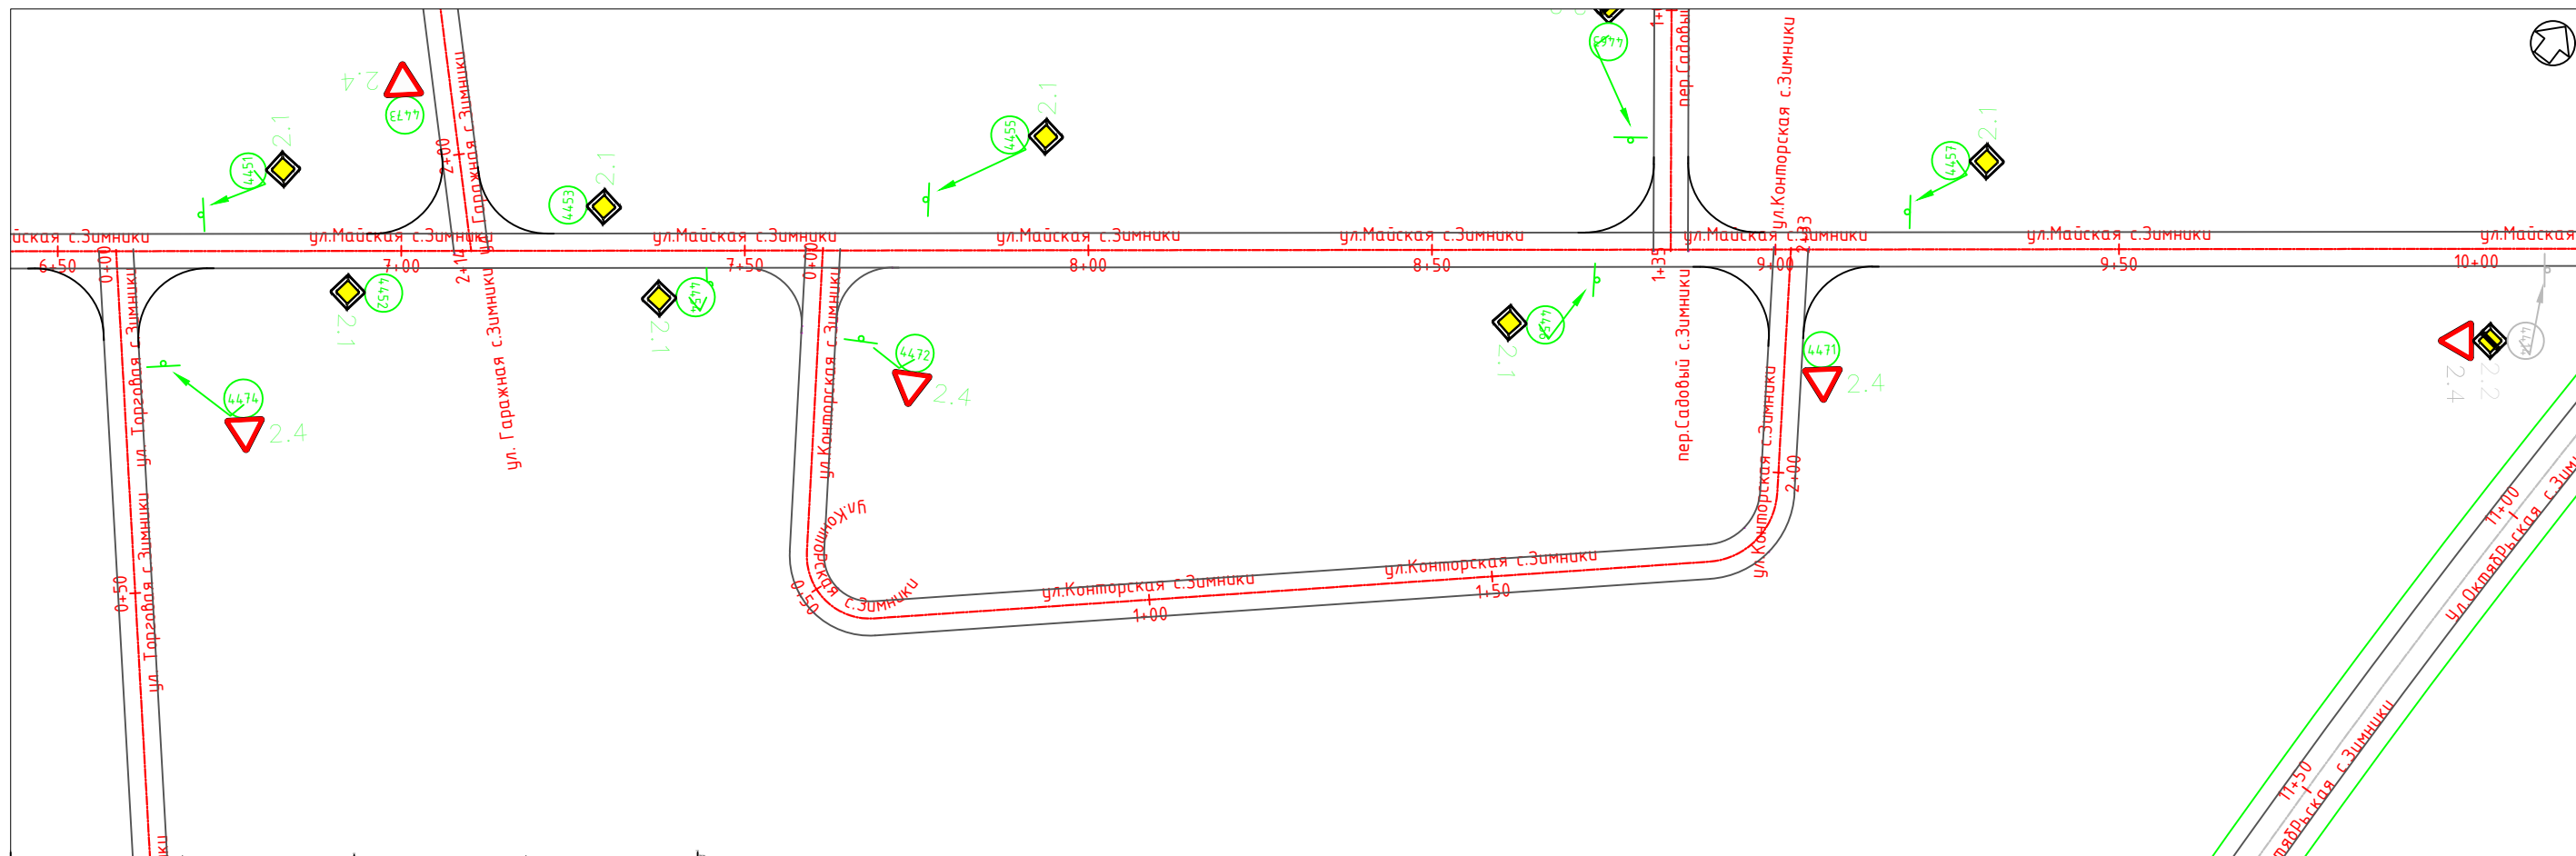

Изм.	Кол.уч.	Лист	N док.	Подпись	Дата



ул.Конторская с.Зимники-0+000.00-0+232.75

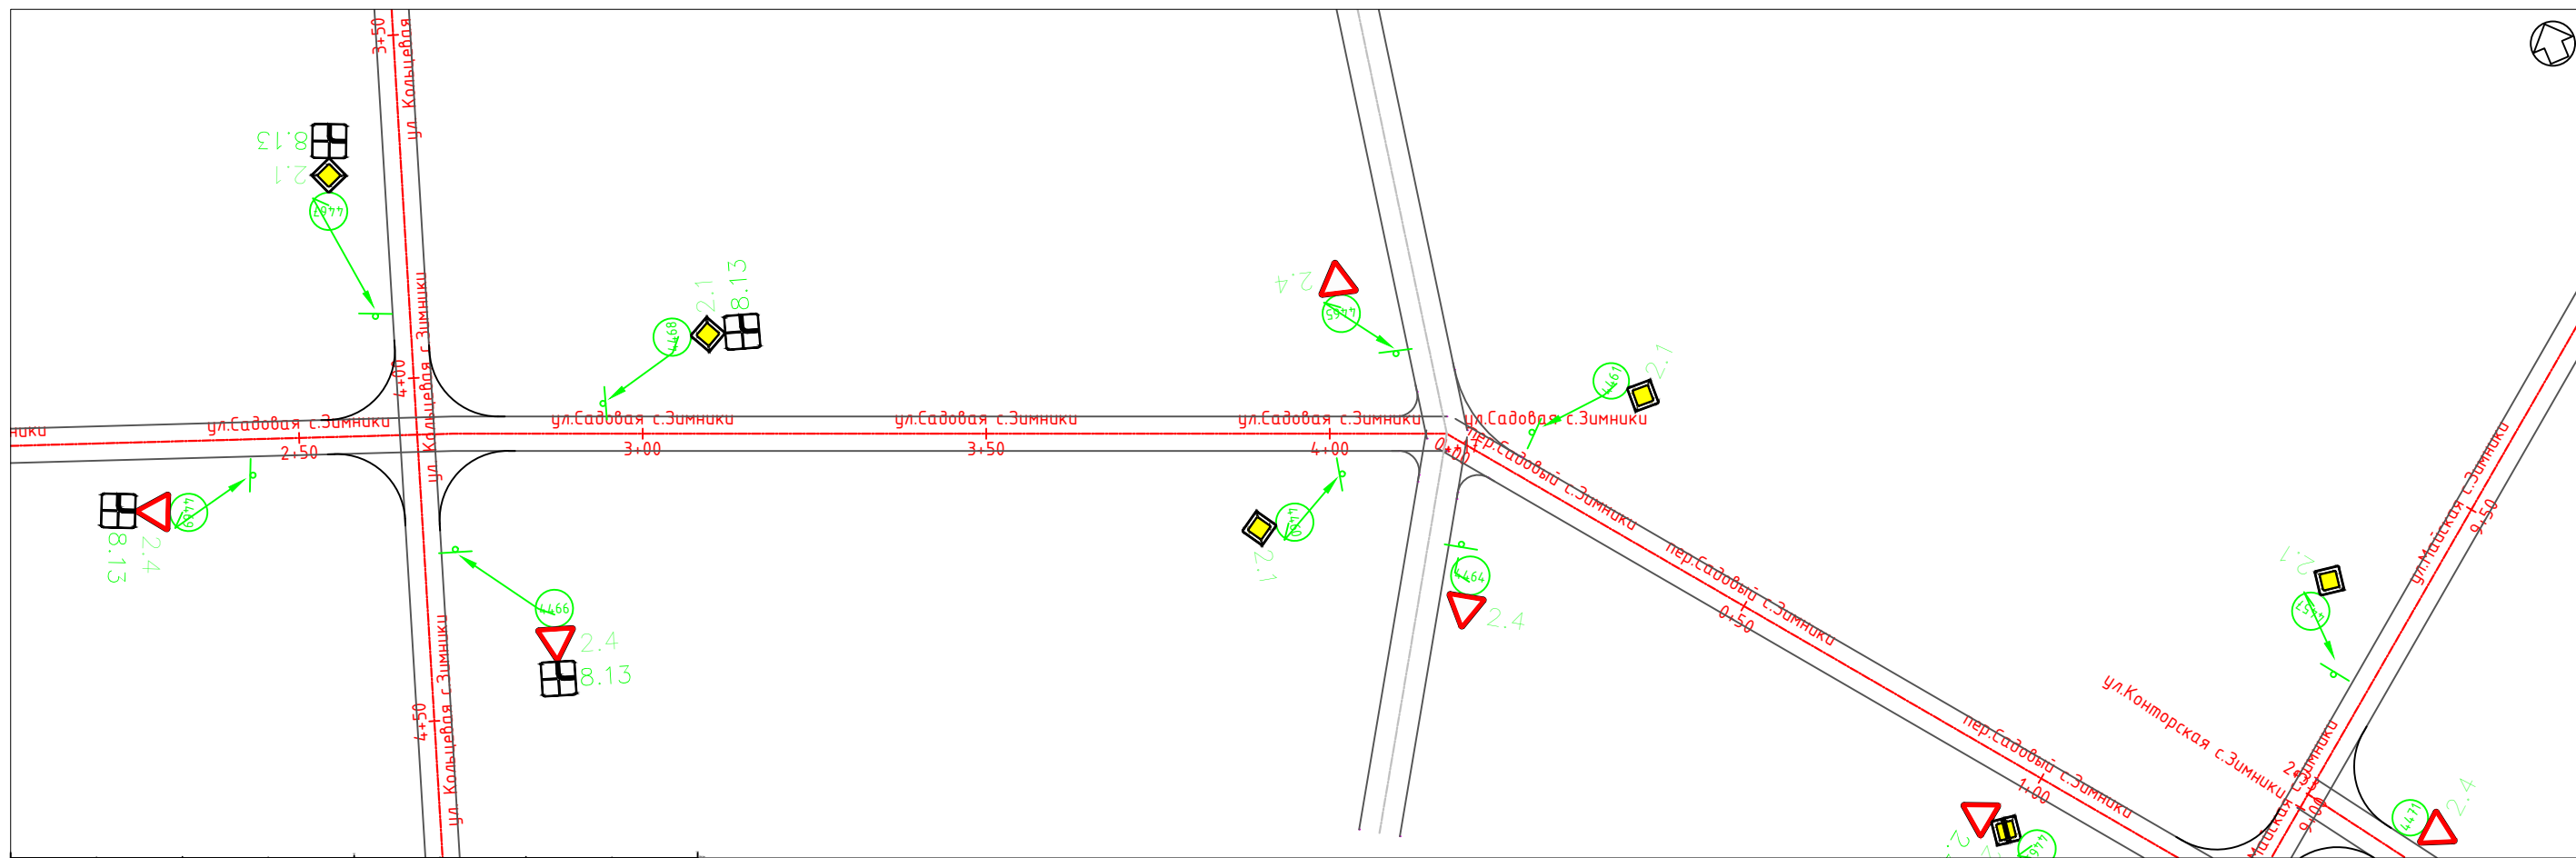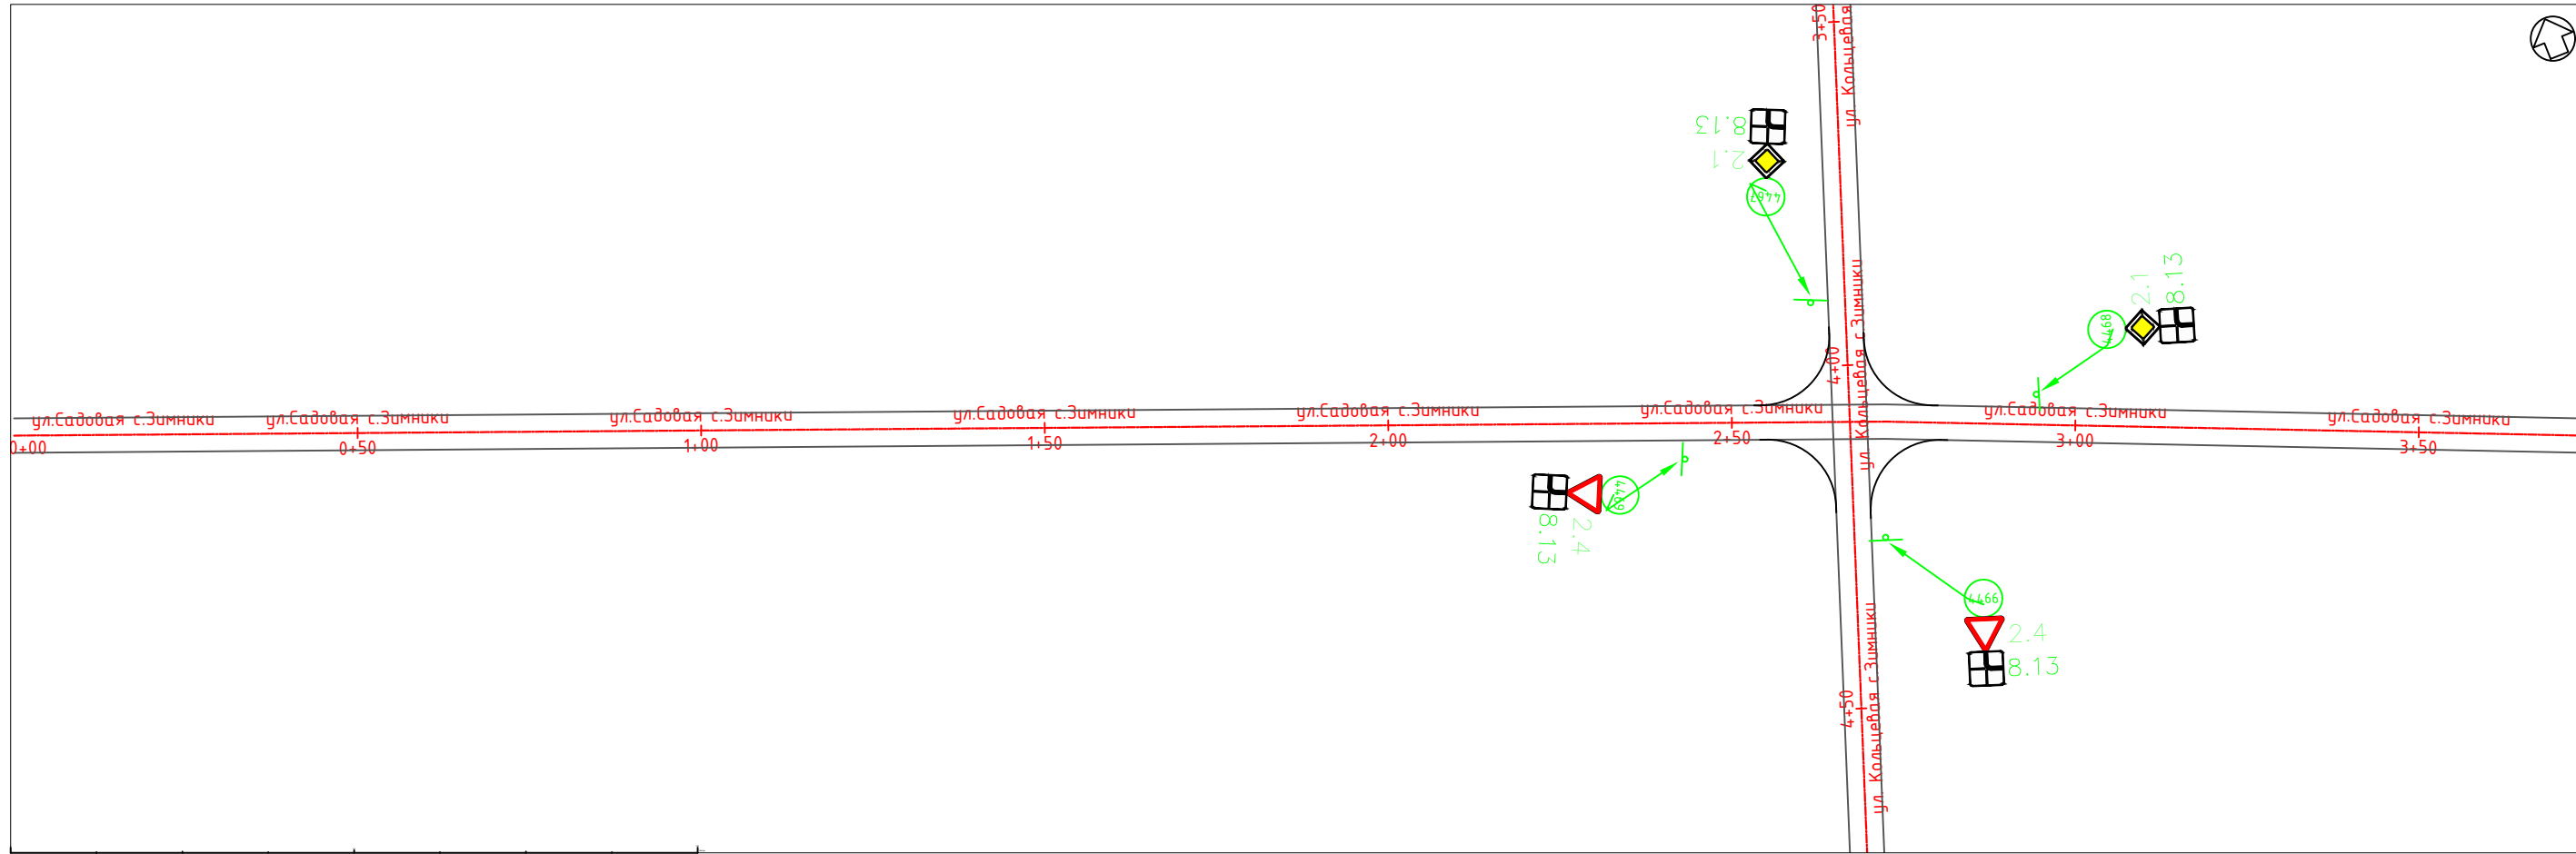

Изм.	Кол.уч.	Лист	N док.	Подпись	Дата

ул. Садовая с. Зимники-0+000.00-0+374.00



Инв. N подл. Дата и подпись Взамен инв. N

 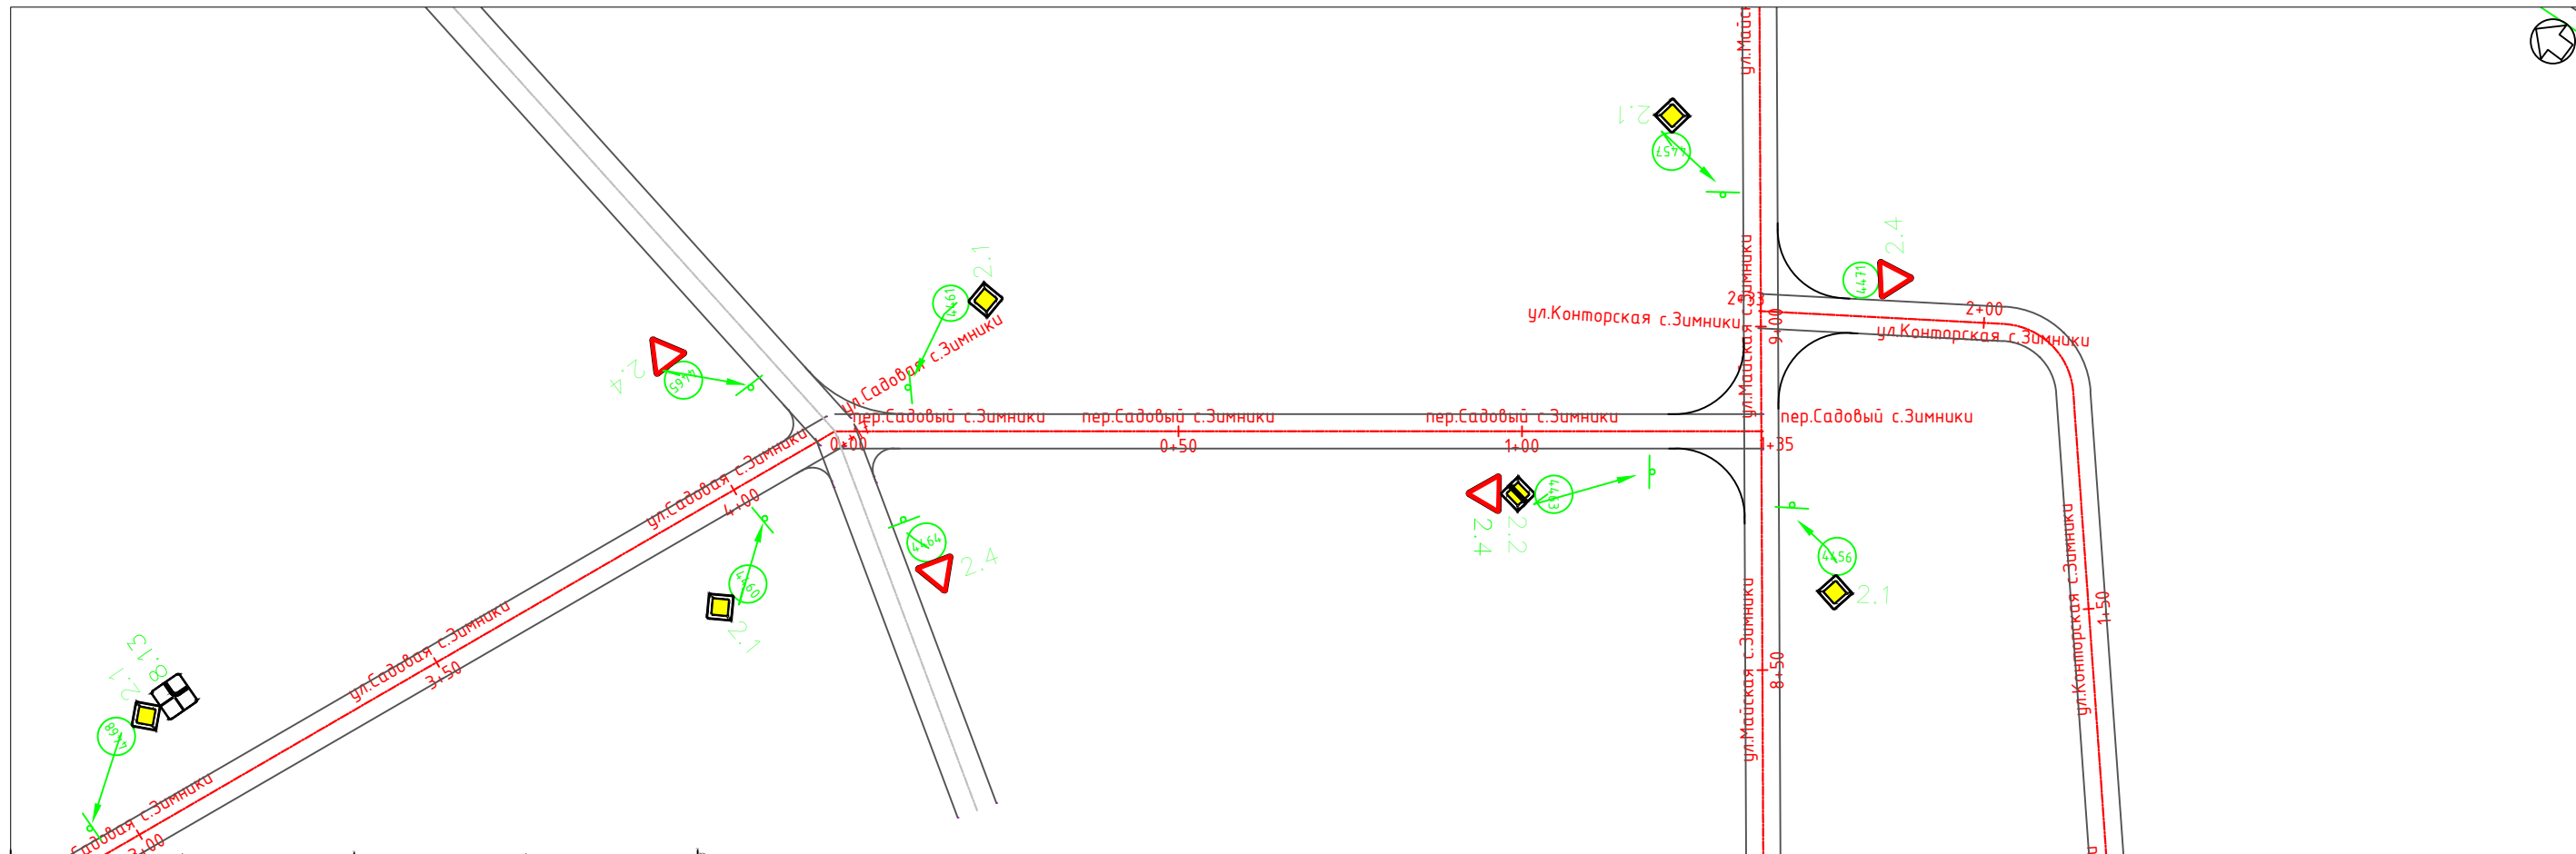

Изм.	Кол.уч.	Лист	N док.	Подпись	Дата


пер.Садовый с.Зимники-0+000.00-0+135.05

Инв. N подл. Дата и подпись Взамен инв. N

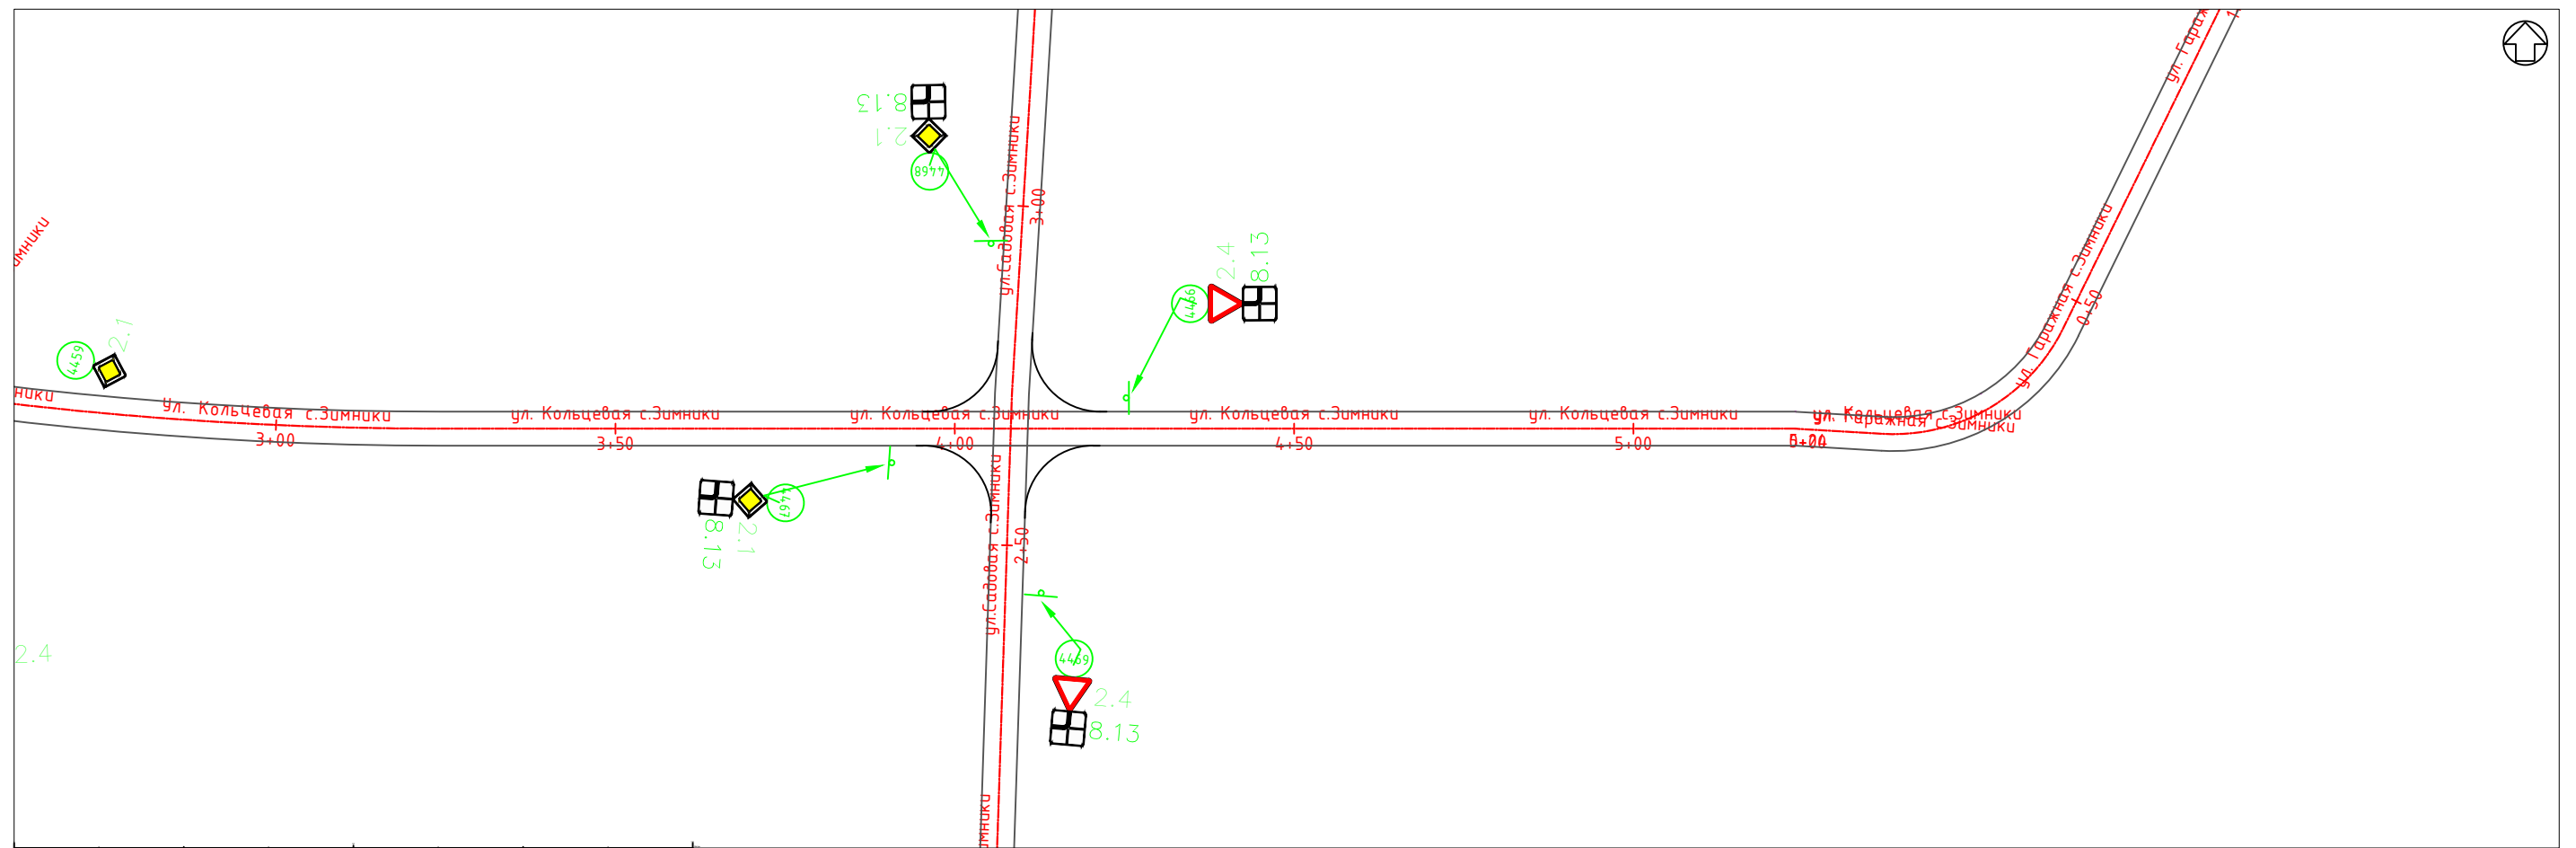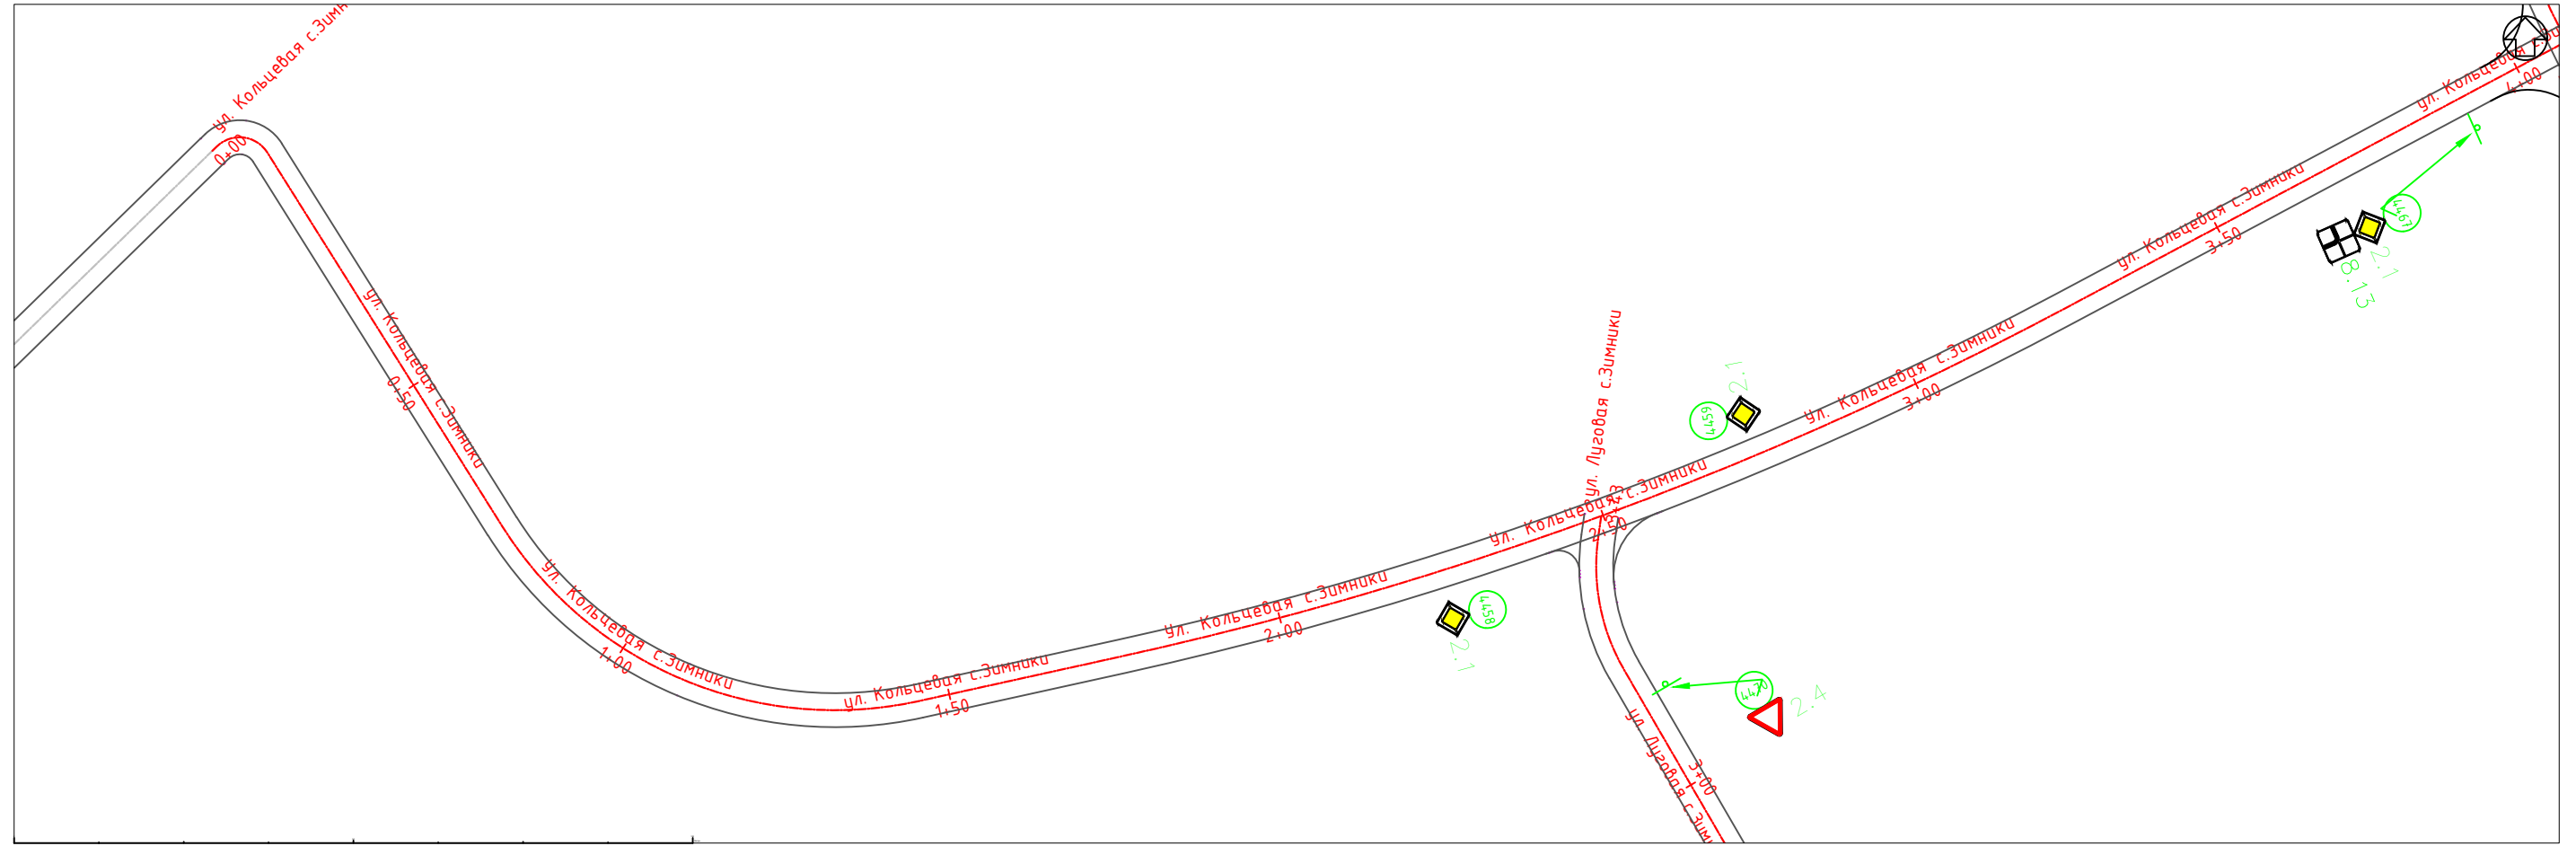

Изм.	Кол.уч.	Лист	N док.	Подпись	Дата

ул. Кольцевая с.Зимники-0+000.00-0+374.00

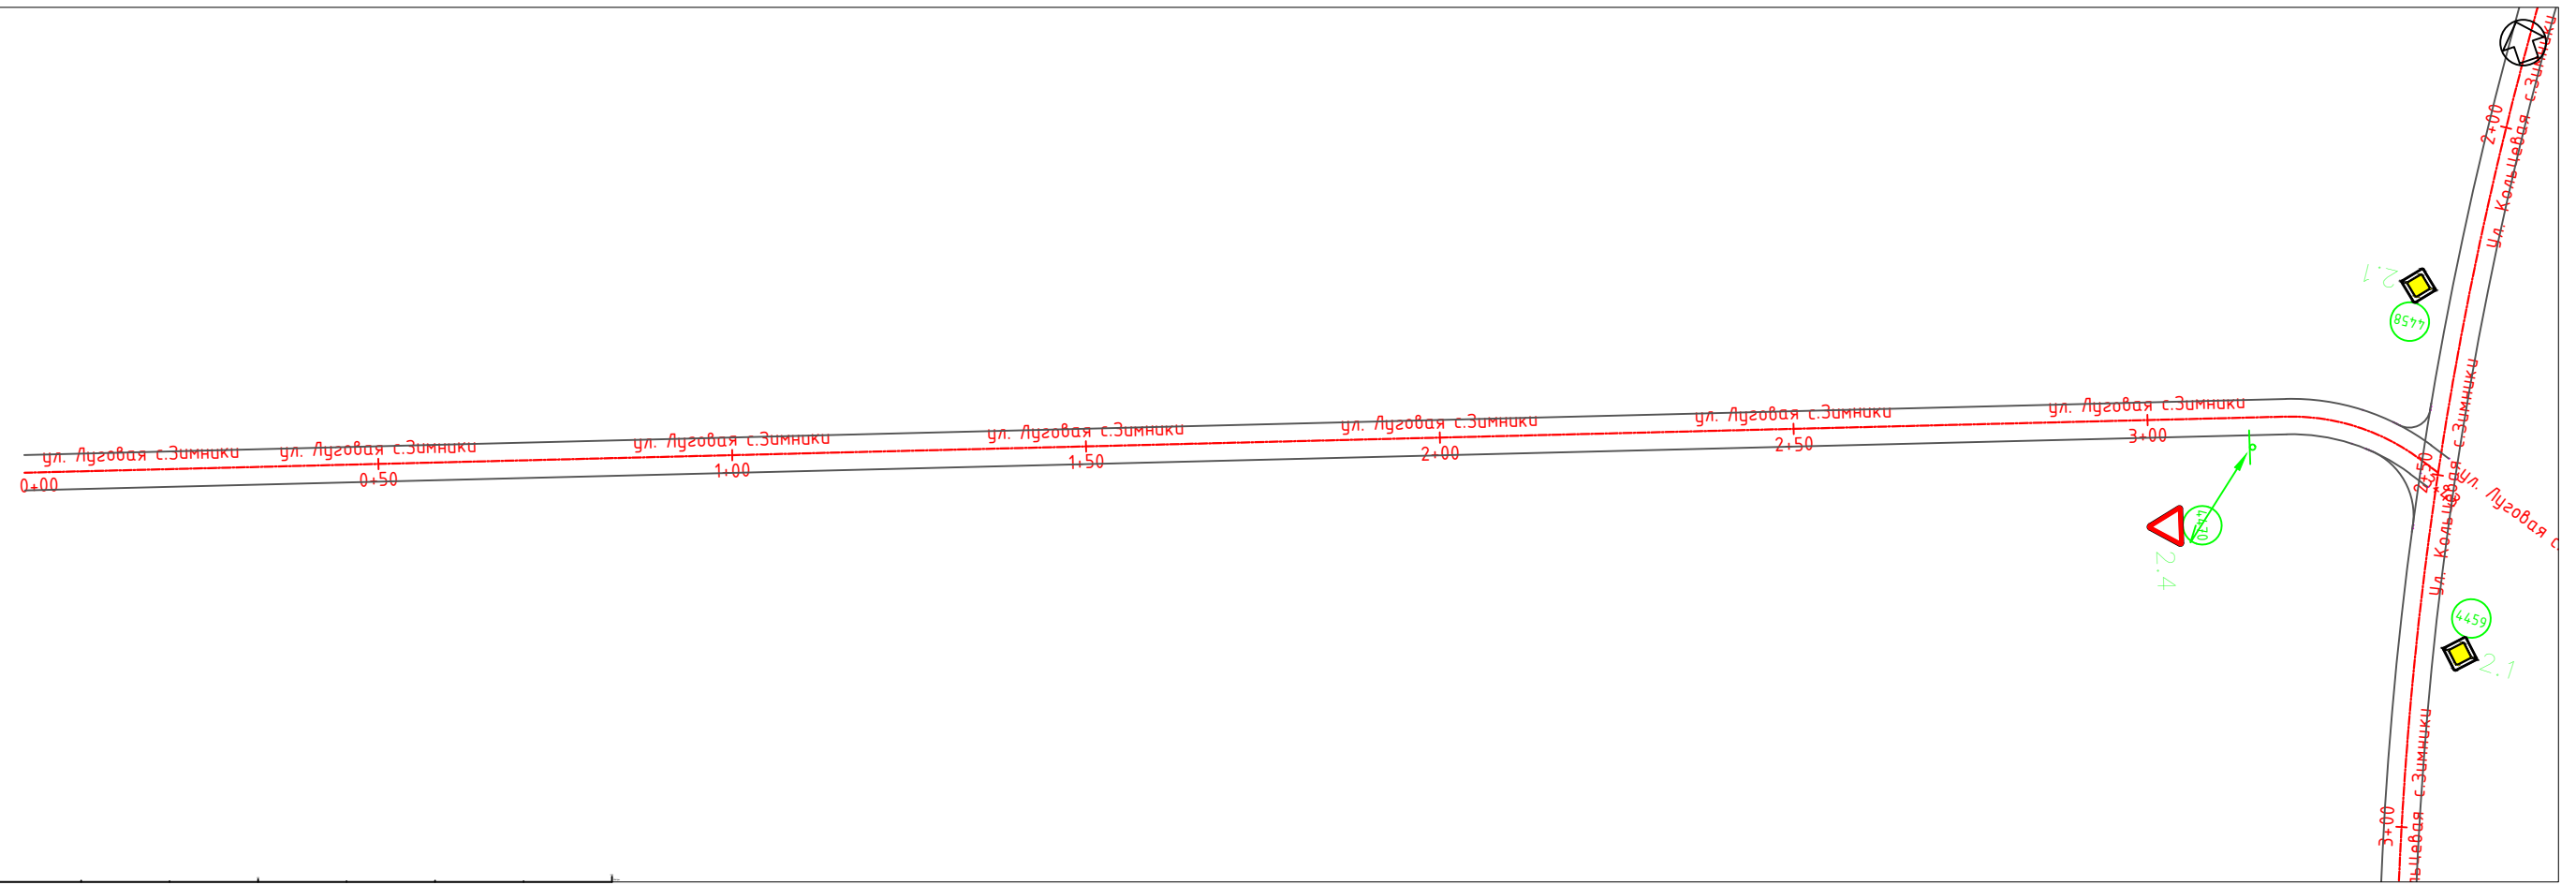



Инв. N подл.	Дата и подпись	Взамен инв. N

Изм.	Кол.уч.	Лист	N док.	Подпись	Дата

ул. Луговая с.Зимники-0+000.00-0+343.00



Инв. N подл.	Дата и подпись	Взамен инв. N

 
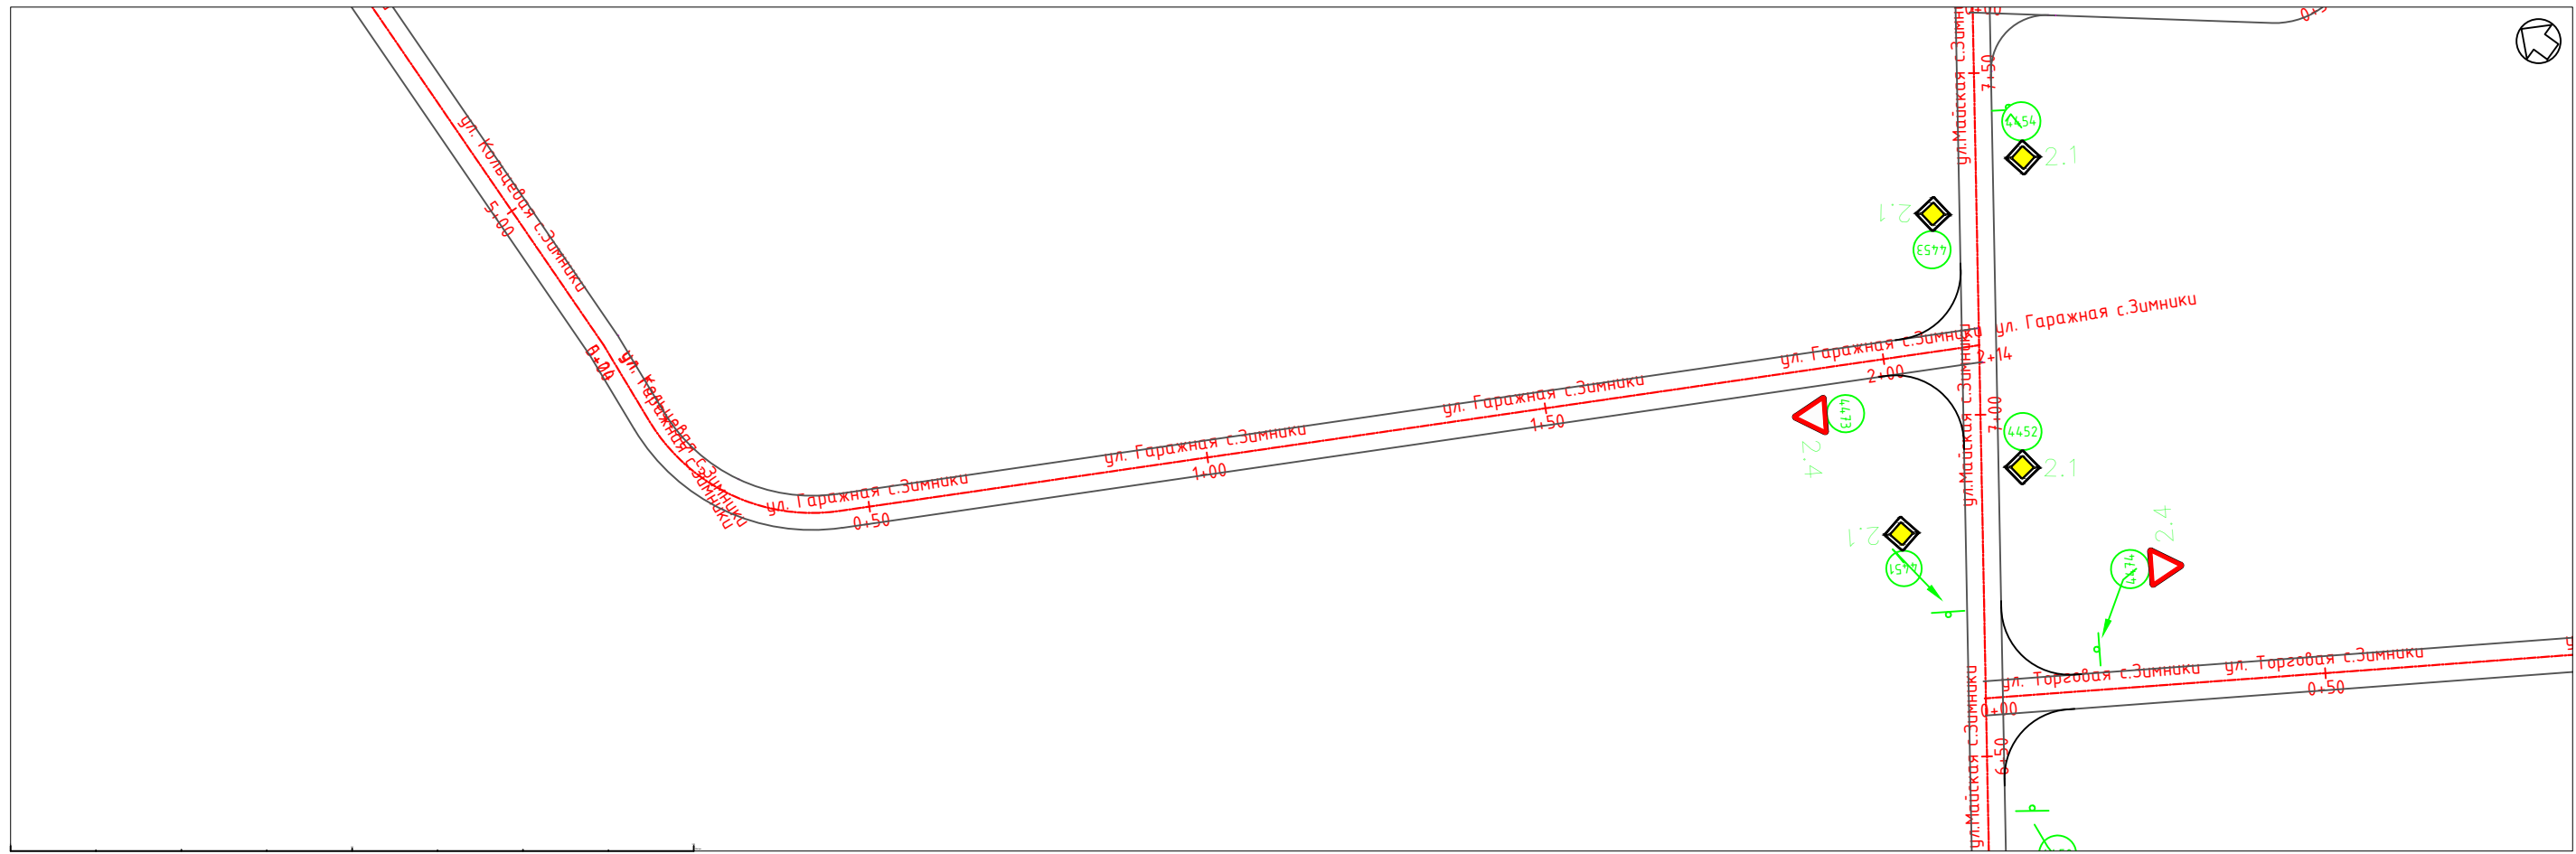


Изм.	Кол.уч.	Лист	N док.	Подпись	Дата

ул. Гаражная с.Зимники-0+000.00-0+214.20





Инв. N подл. Дата и подпись Взамен инв. N

 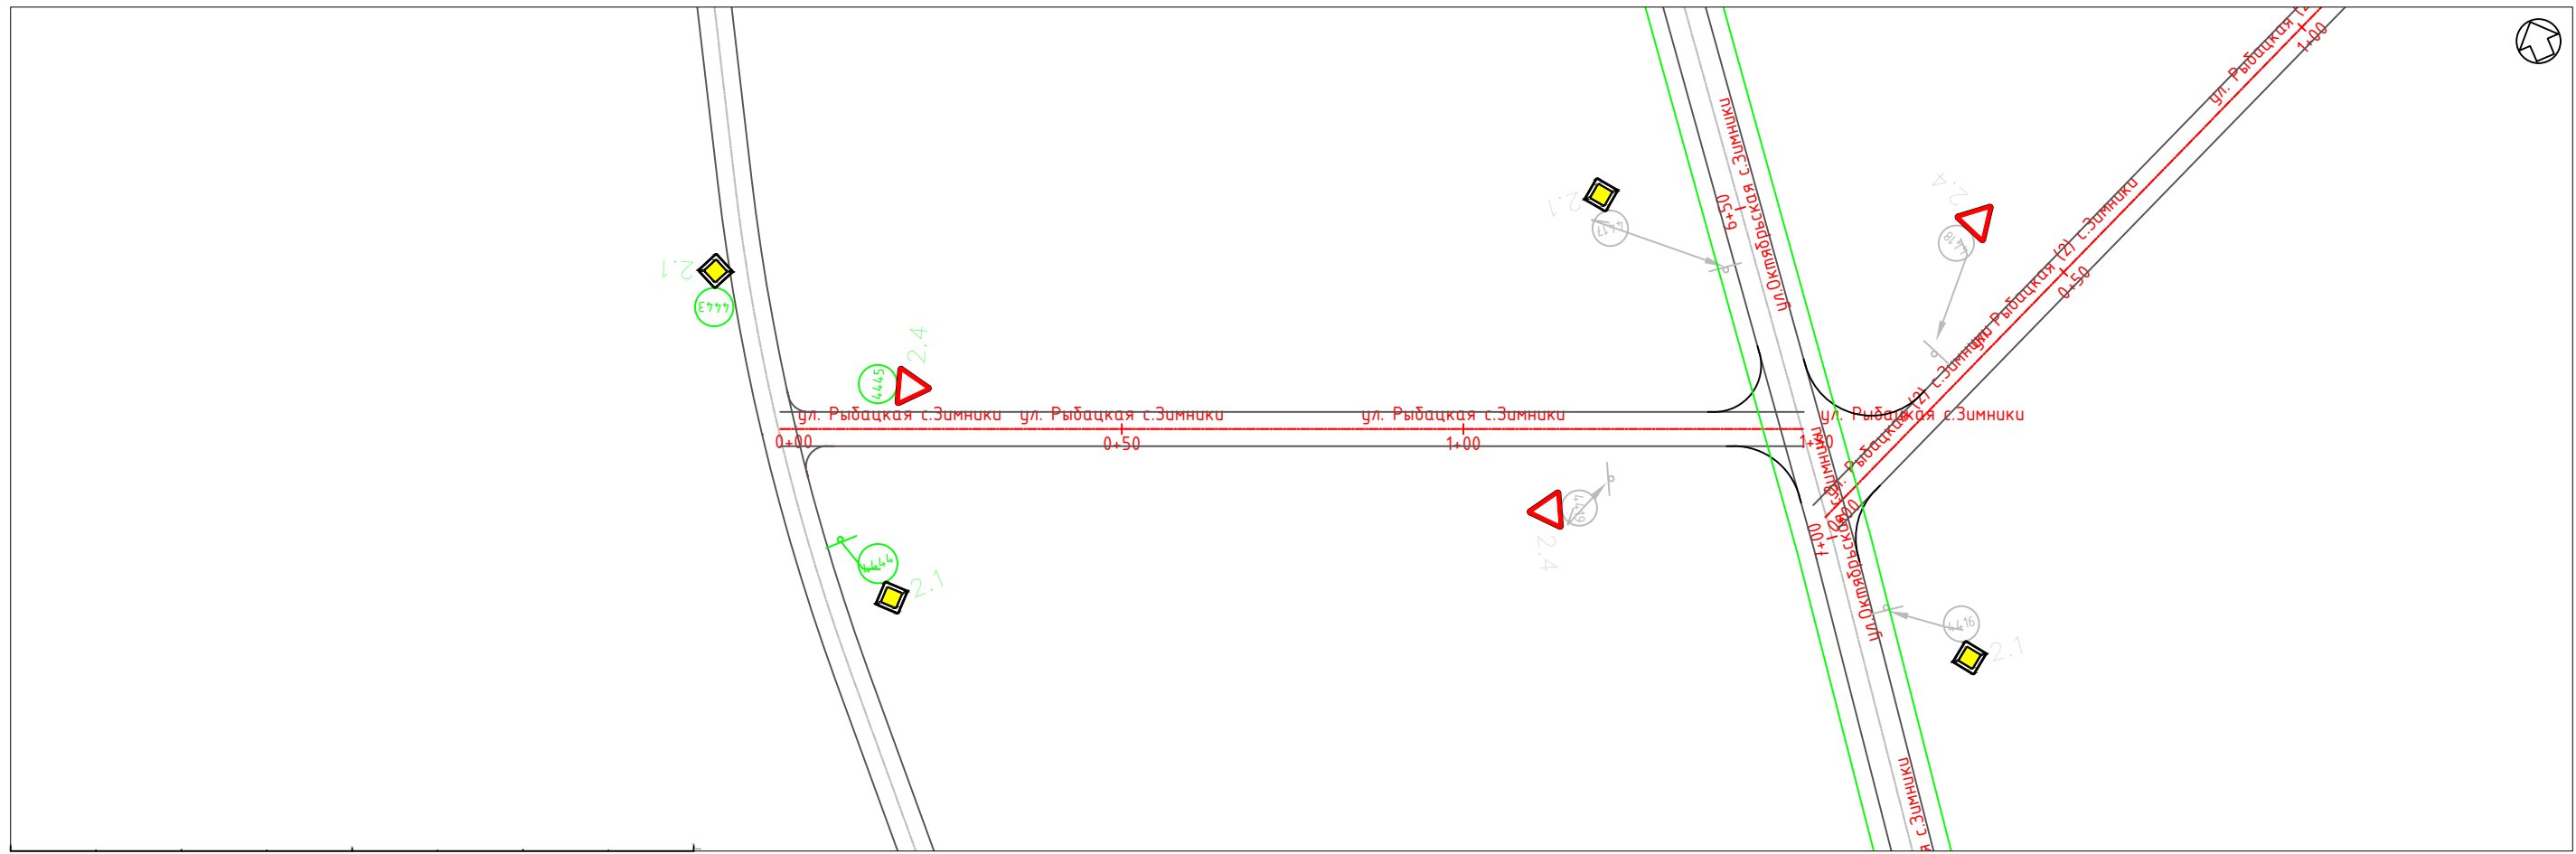

Изм.	Кол.уч.	Лист	N док.	Подпись	Дата


ул. Рыбацкая с.Зимники-0+000.00-0+149.69

Инв. N подл.	Дата и подпись	Взамен инв. N

 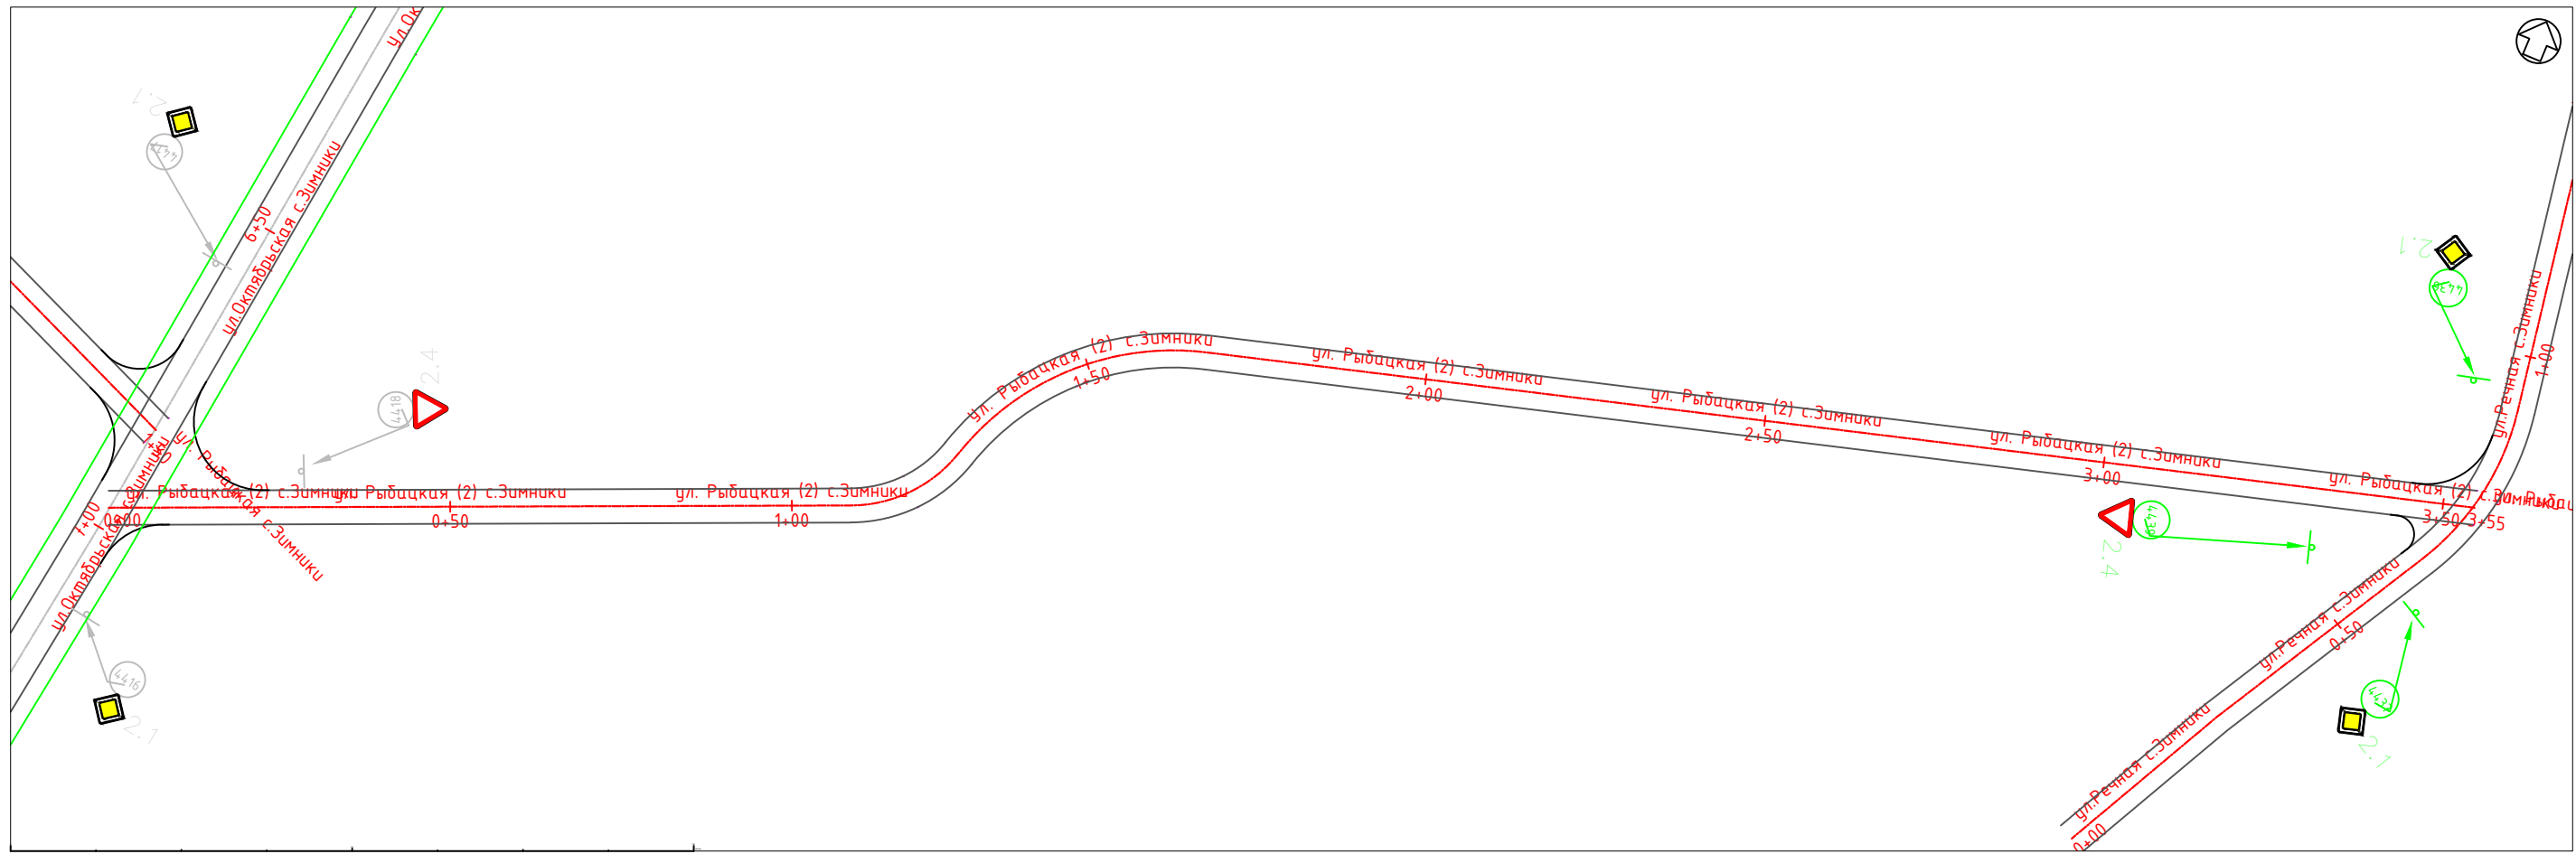

Изм.	Кол.уч.	Лист	N док.	Подпись	Дата

ул. Рыбацкая (2) с.Зимники-0+000.00-0+354.64

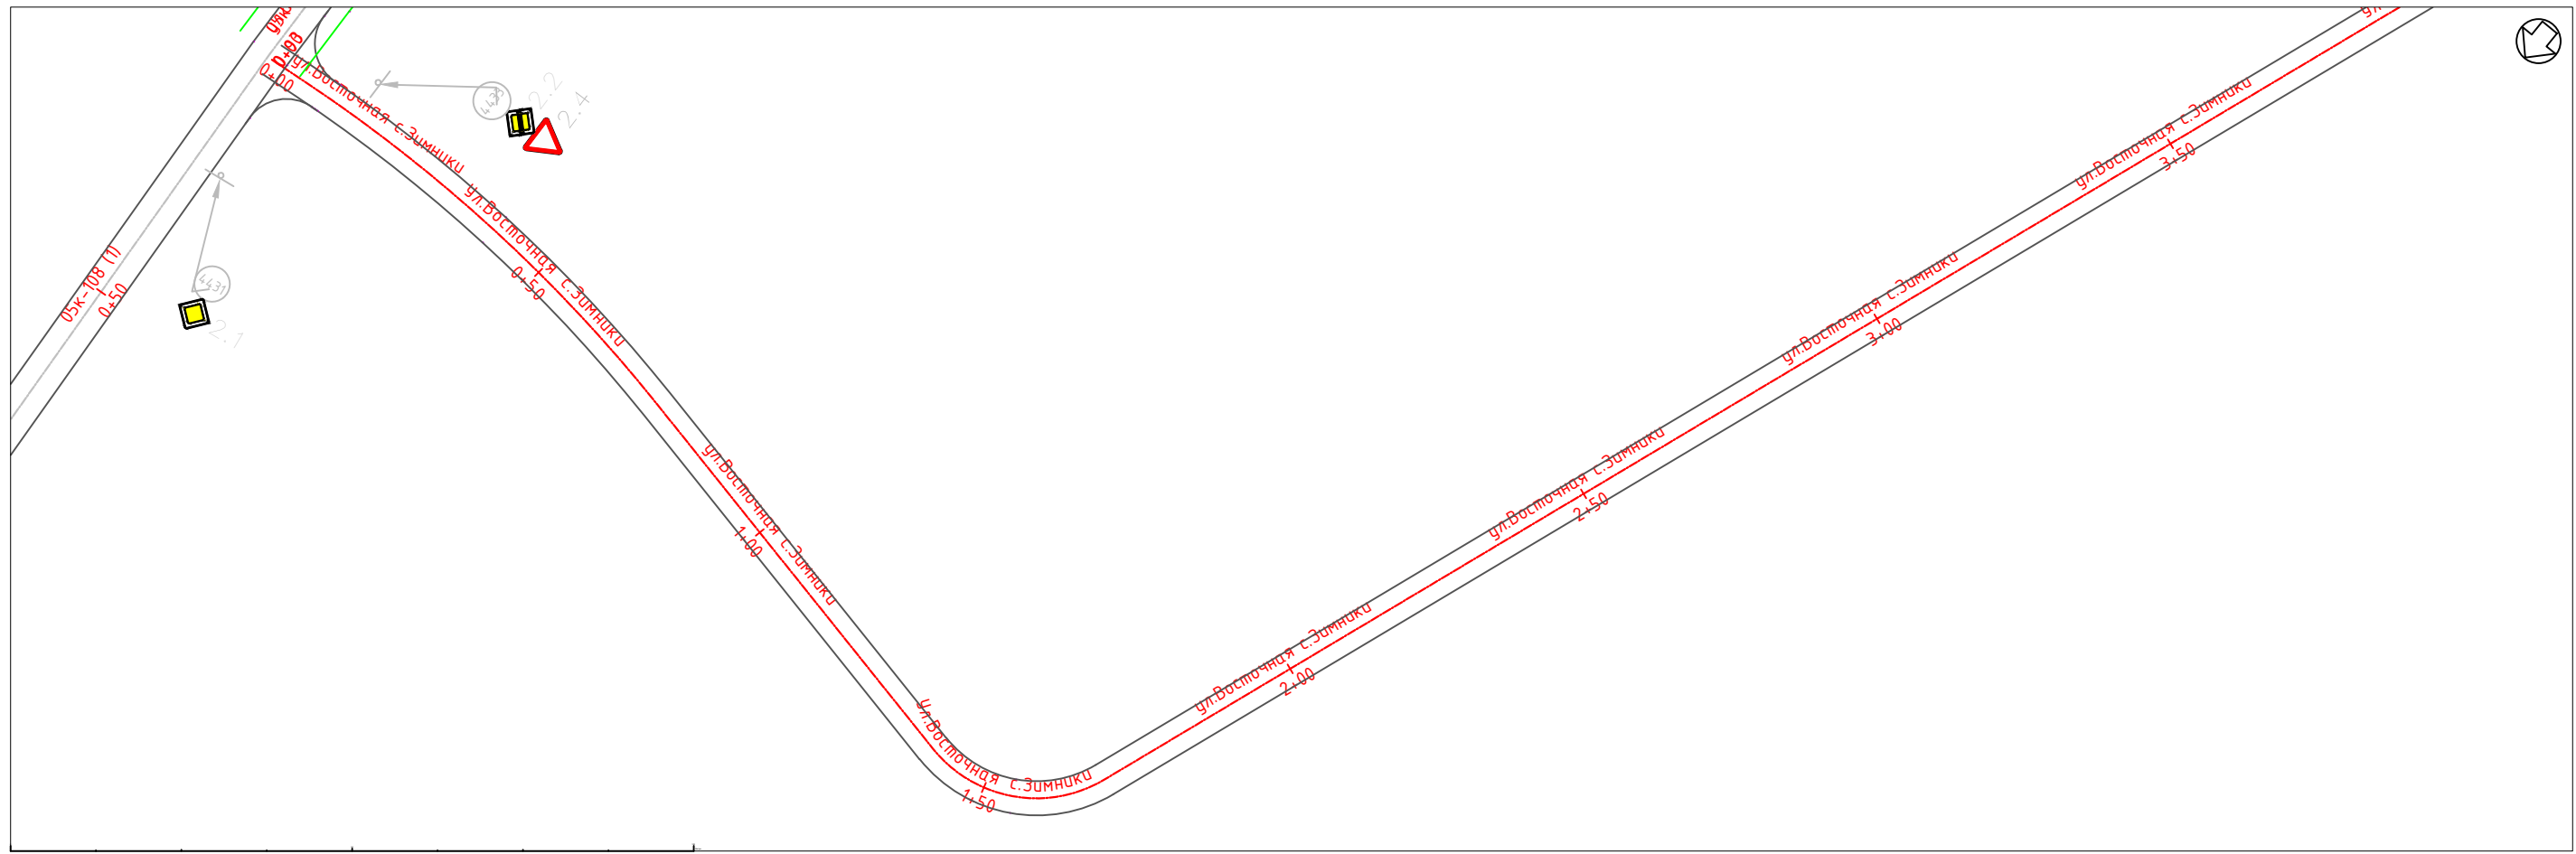


Инв. N подл. Дата и подпись Взамен инв. N

Изм.	Кол.уч.	Лист	N док.	Подпись	Дата

ул.Восточная с.Зимники-0+000.00-0+374.00



Лист  
1

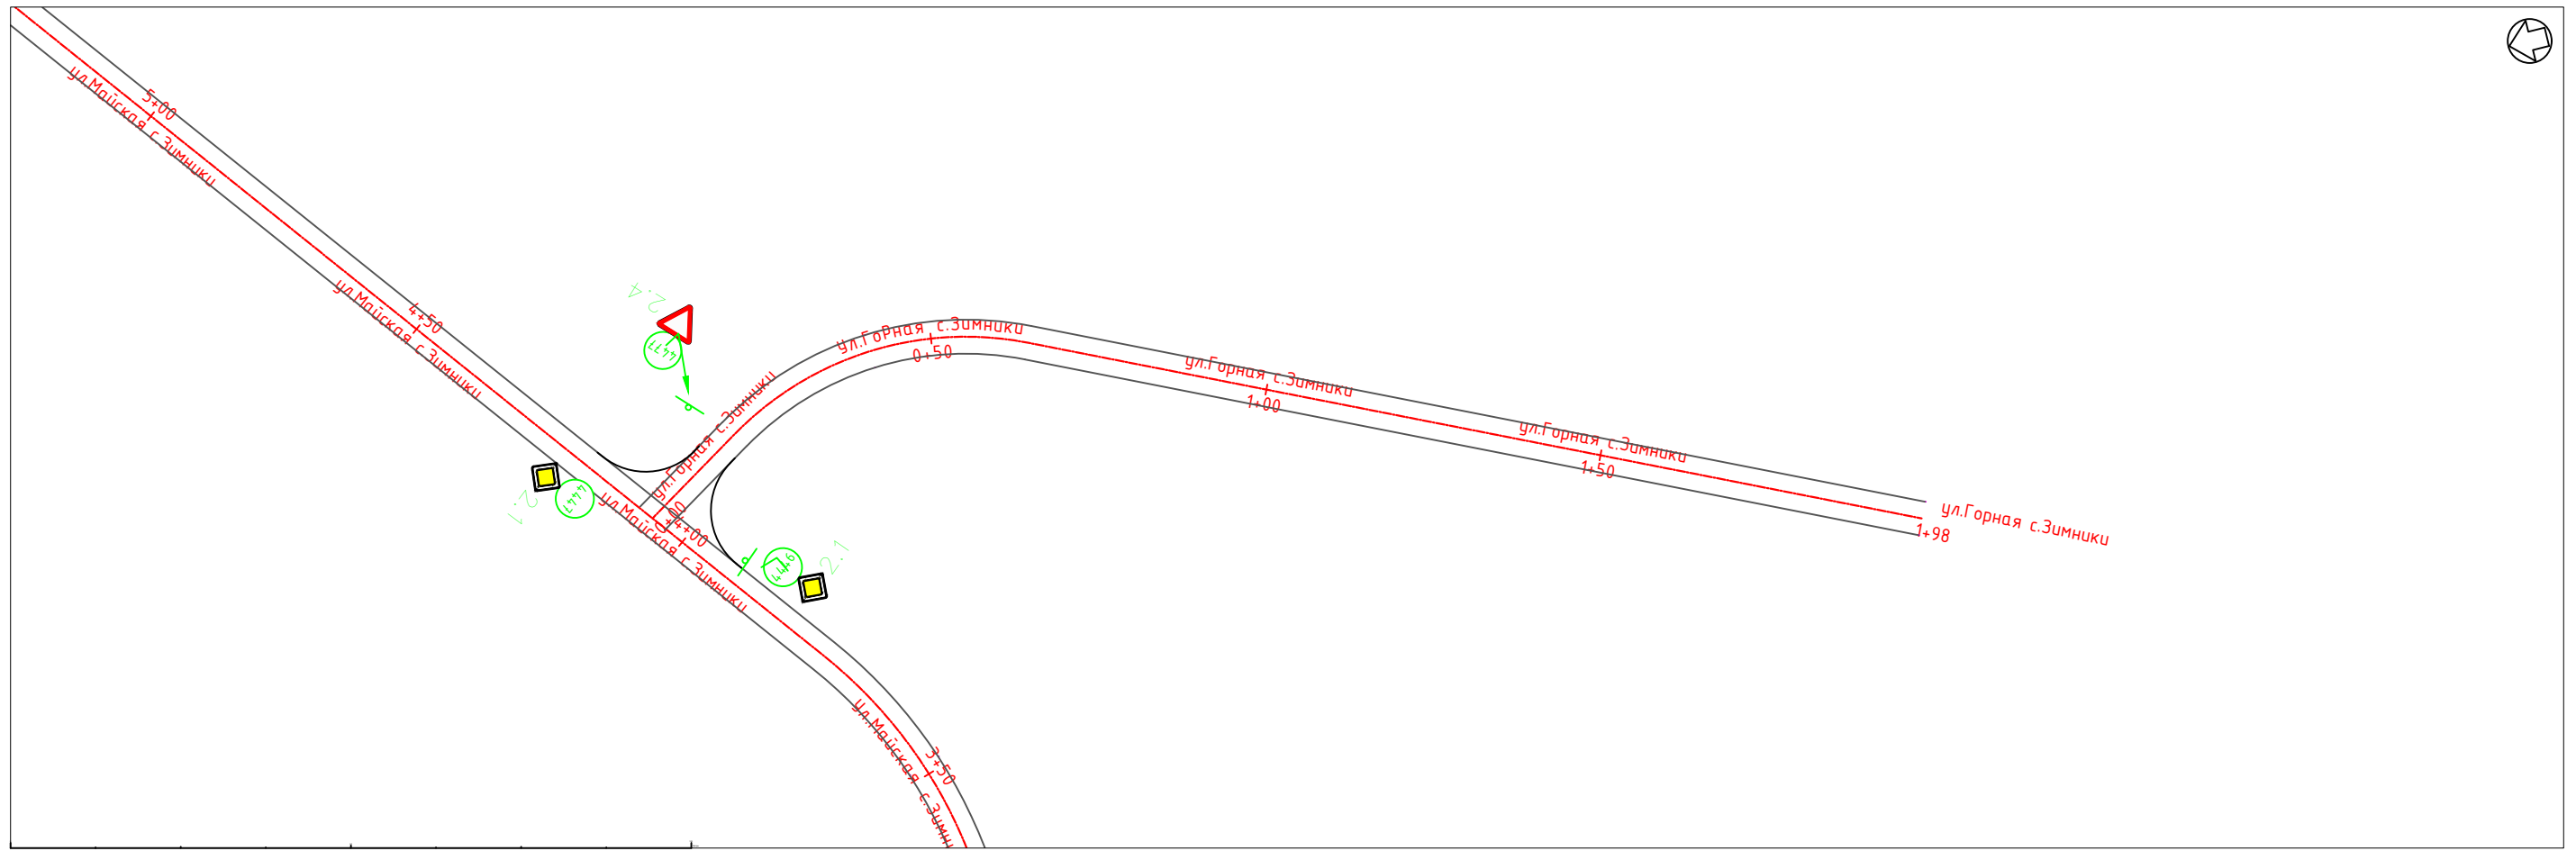

Инв. N подл. Дата и подпись Взамен инв. N

Изм.	Кол.уч.	Лист	N док.	Подпись	Дата

ул.Горная с.Зимники-0+000.00-0+198.08

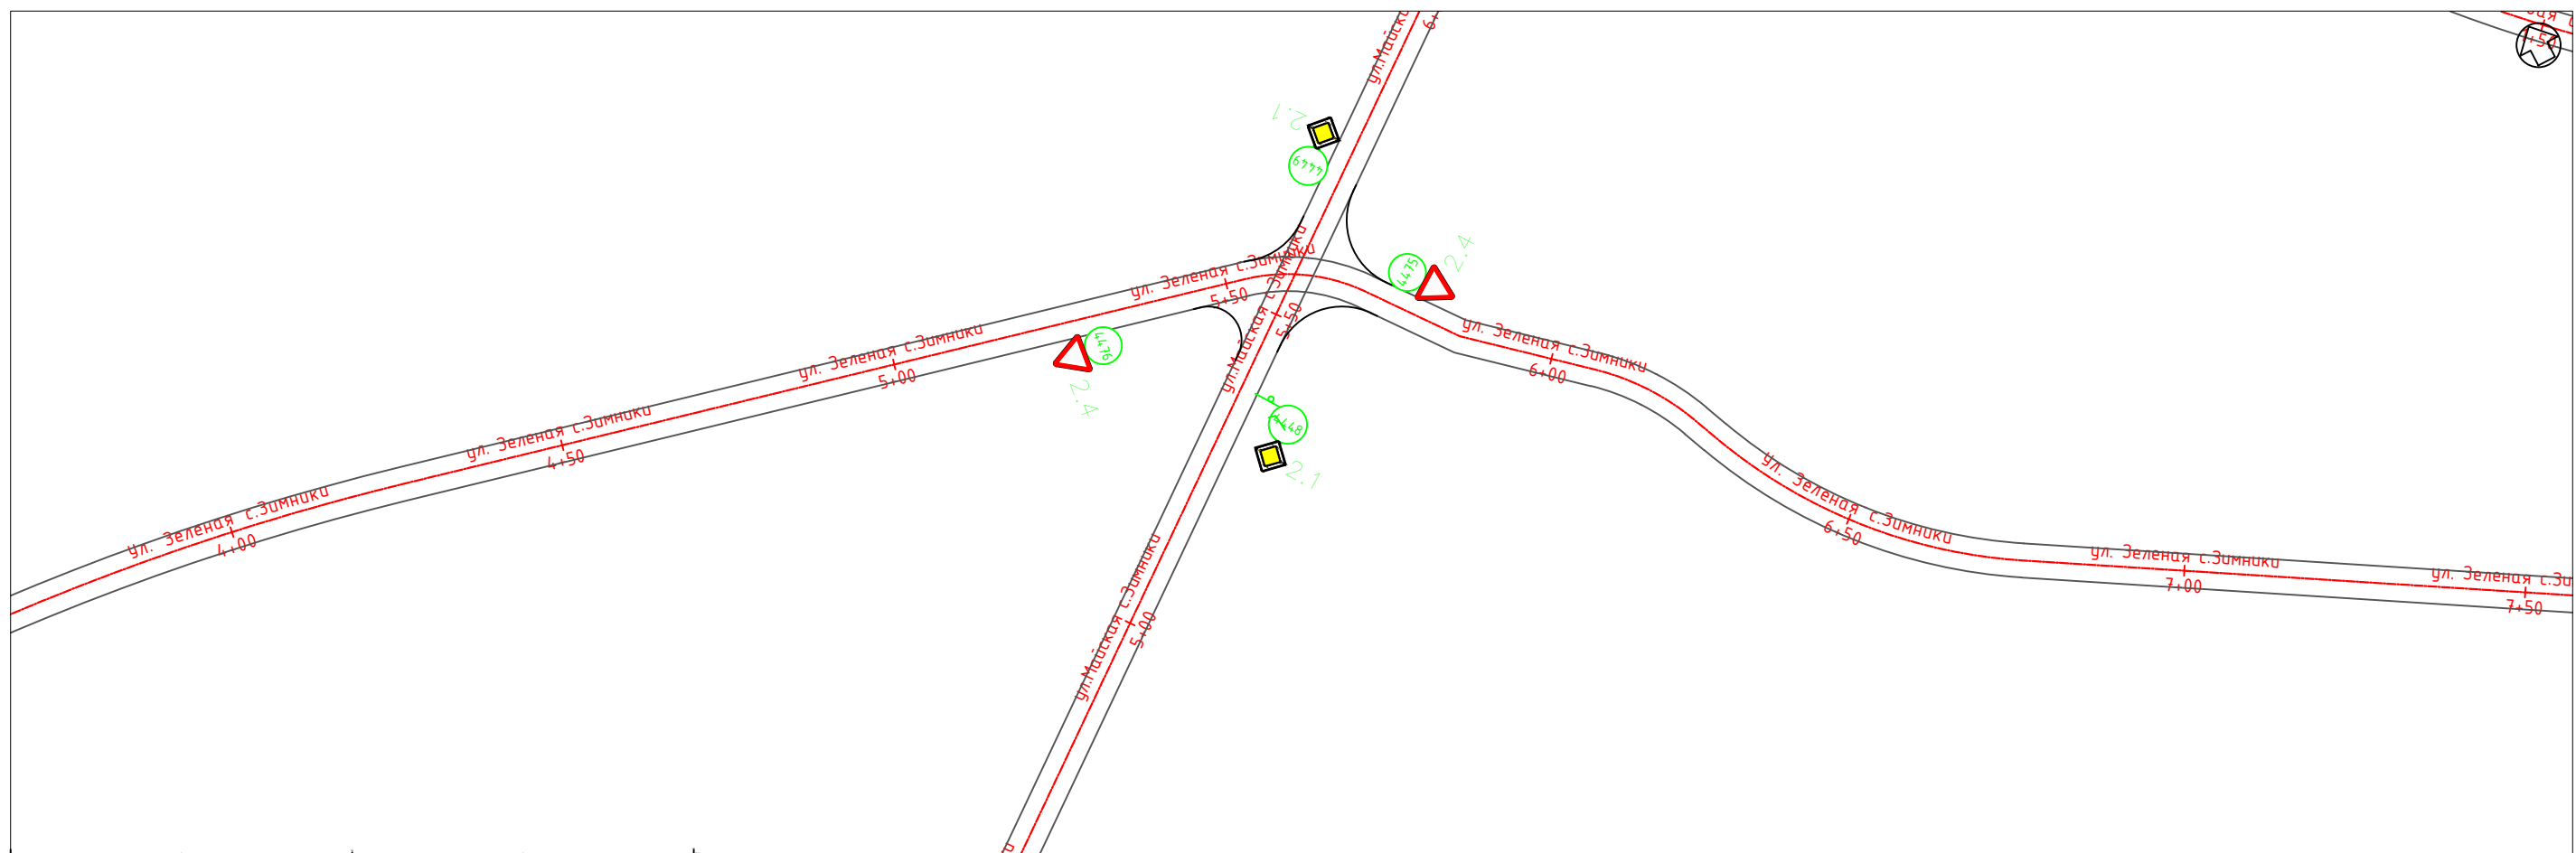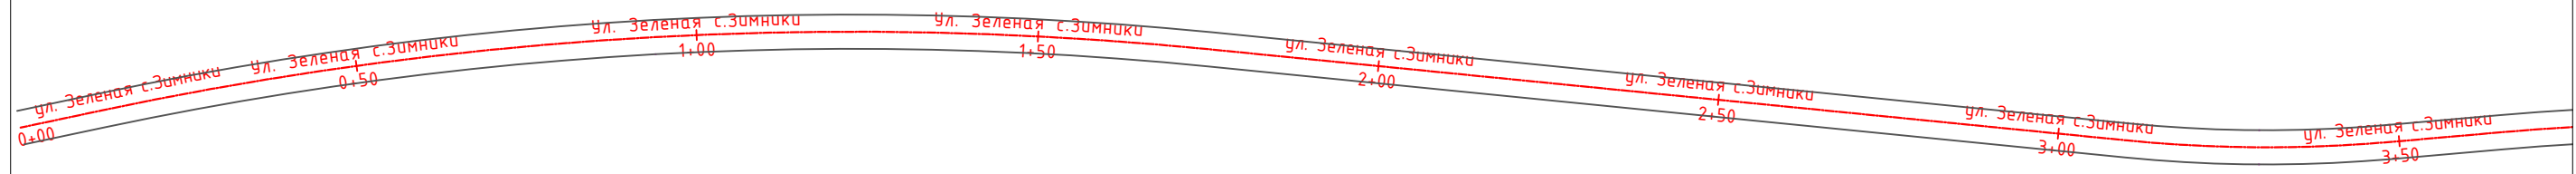

Инв. N подл. Дата и подпись Взамен инв. N



Изм.	Кол.уч.	Лист	N док.	Подпись	Дата

ул. Зеленая с.Зимники-0+000.00-0+374.00

Лист  
1



ОК-108  
1:400

 
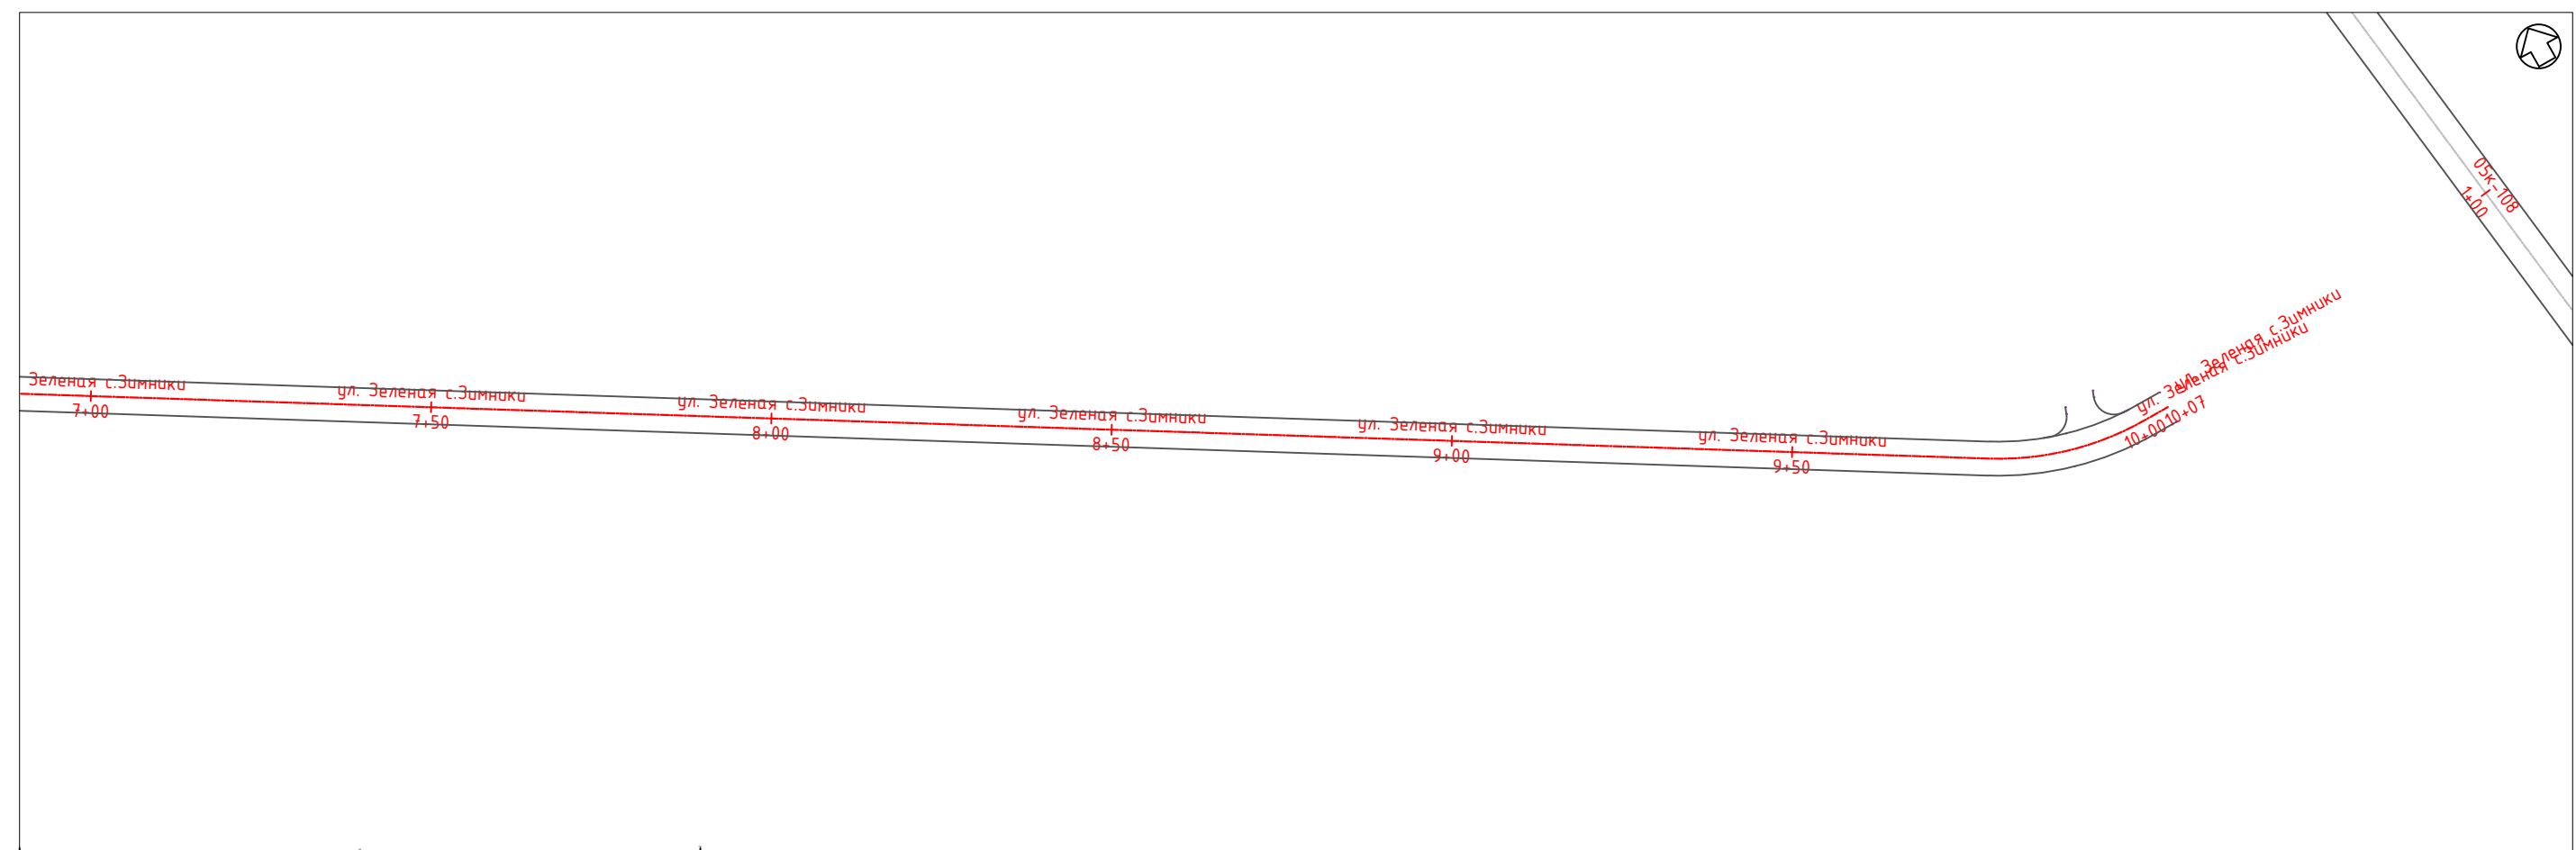


Инв. N подл.	Дата и подпись	Взамен инв. N

Изм.	Кол.уч.	Лист	N док.	Подпись	Дата

ул. Зеленая с.Зимники-0+749.00-1+006.69



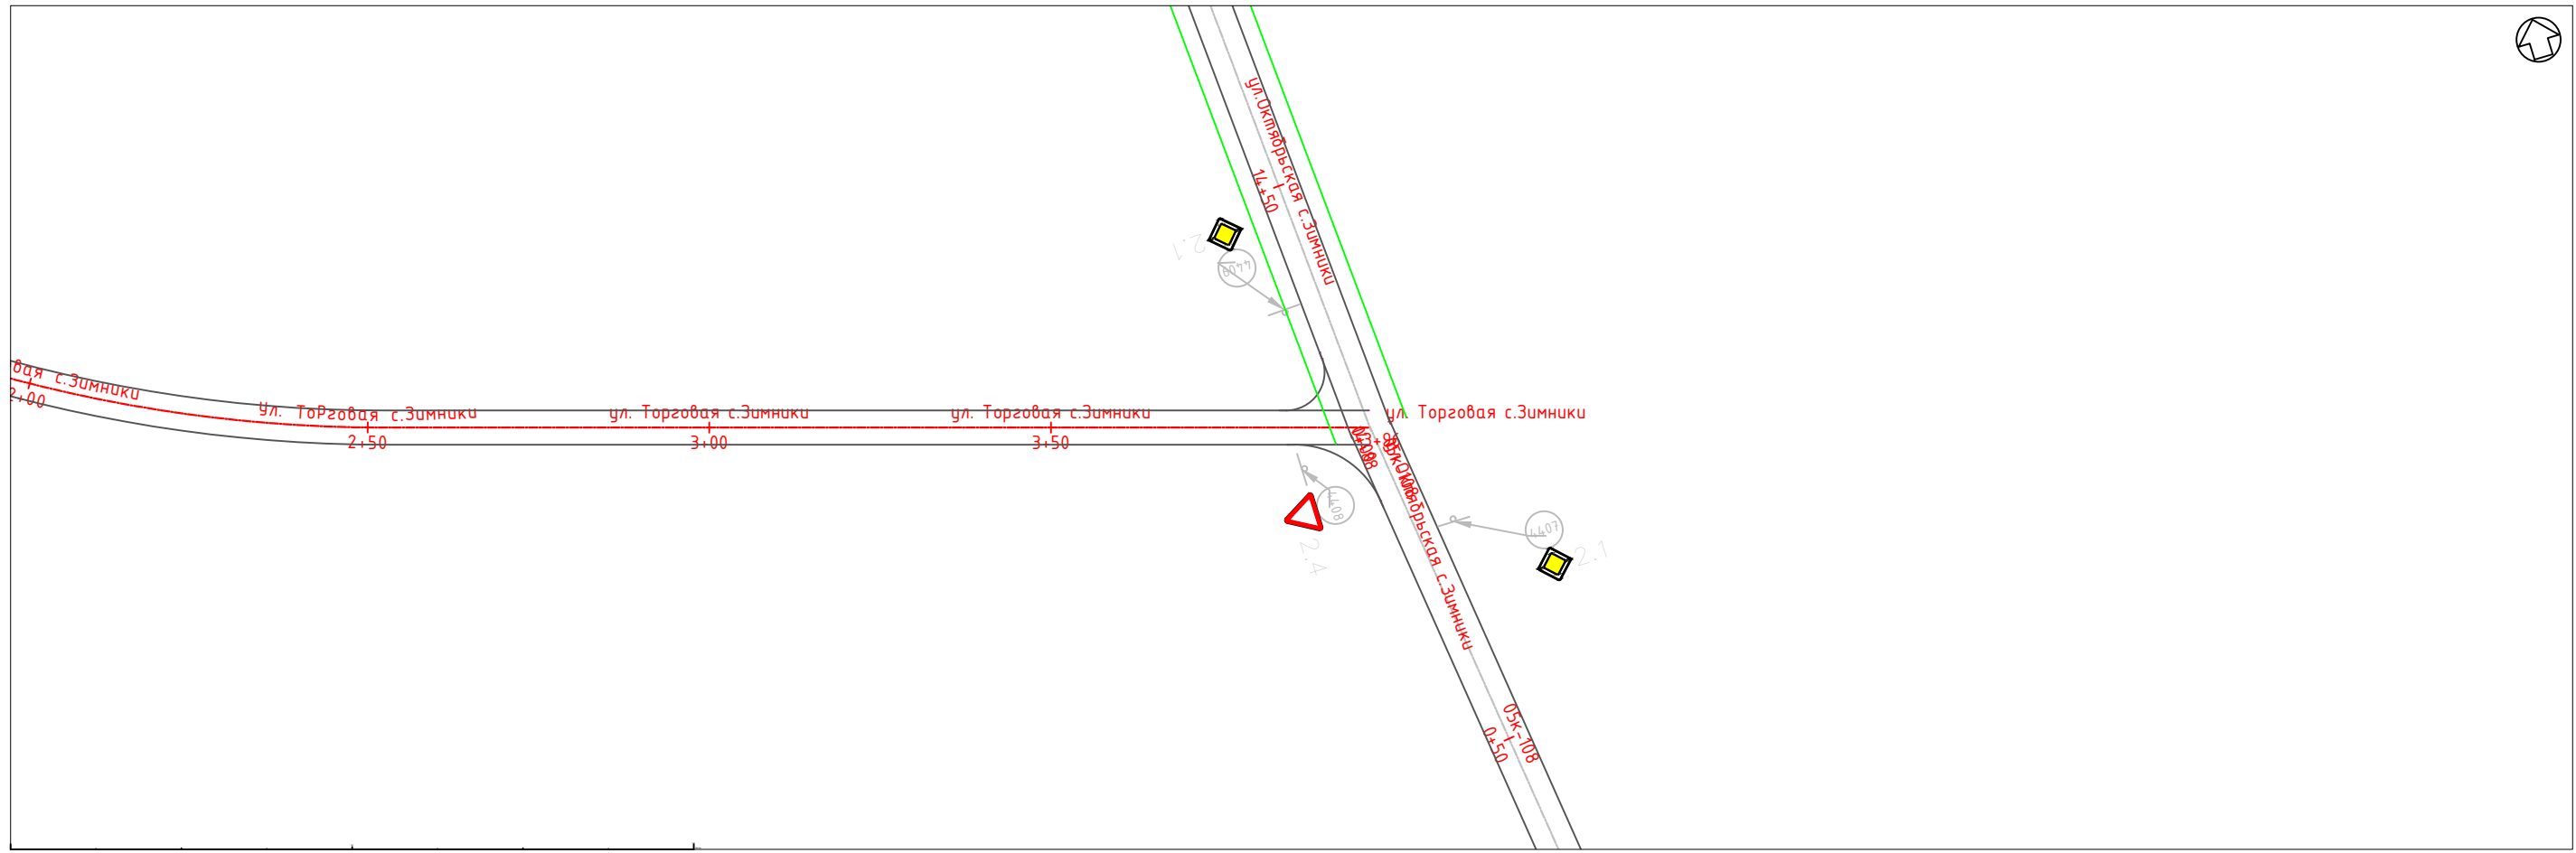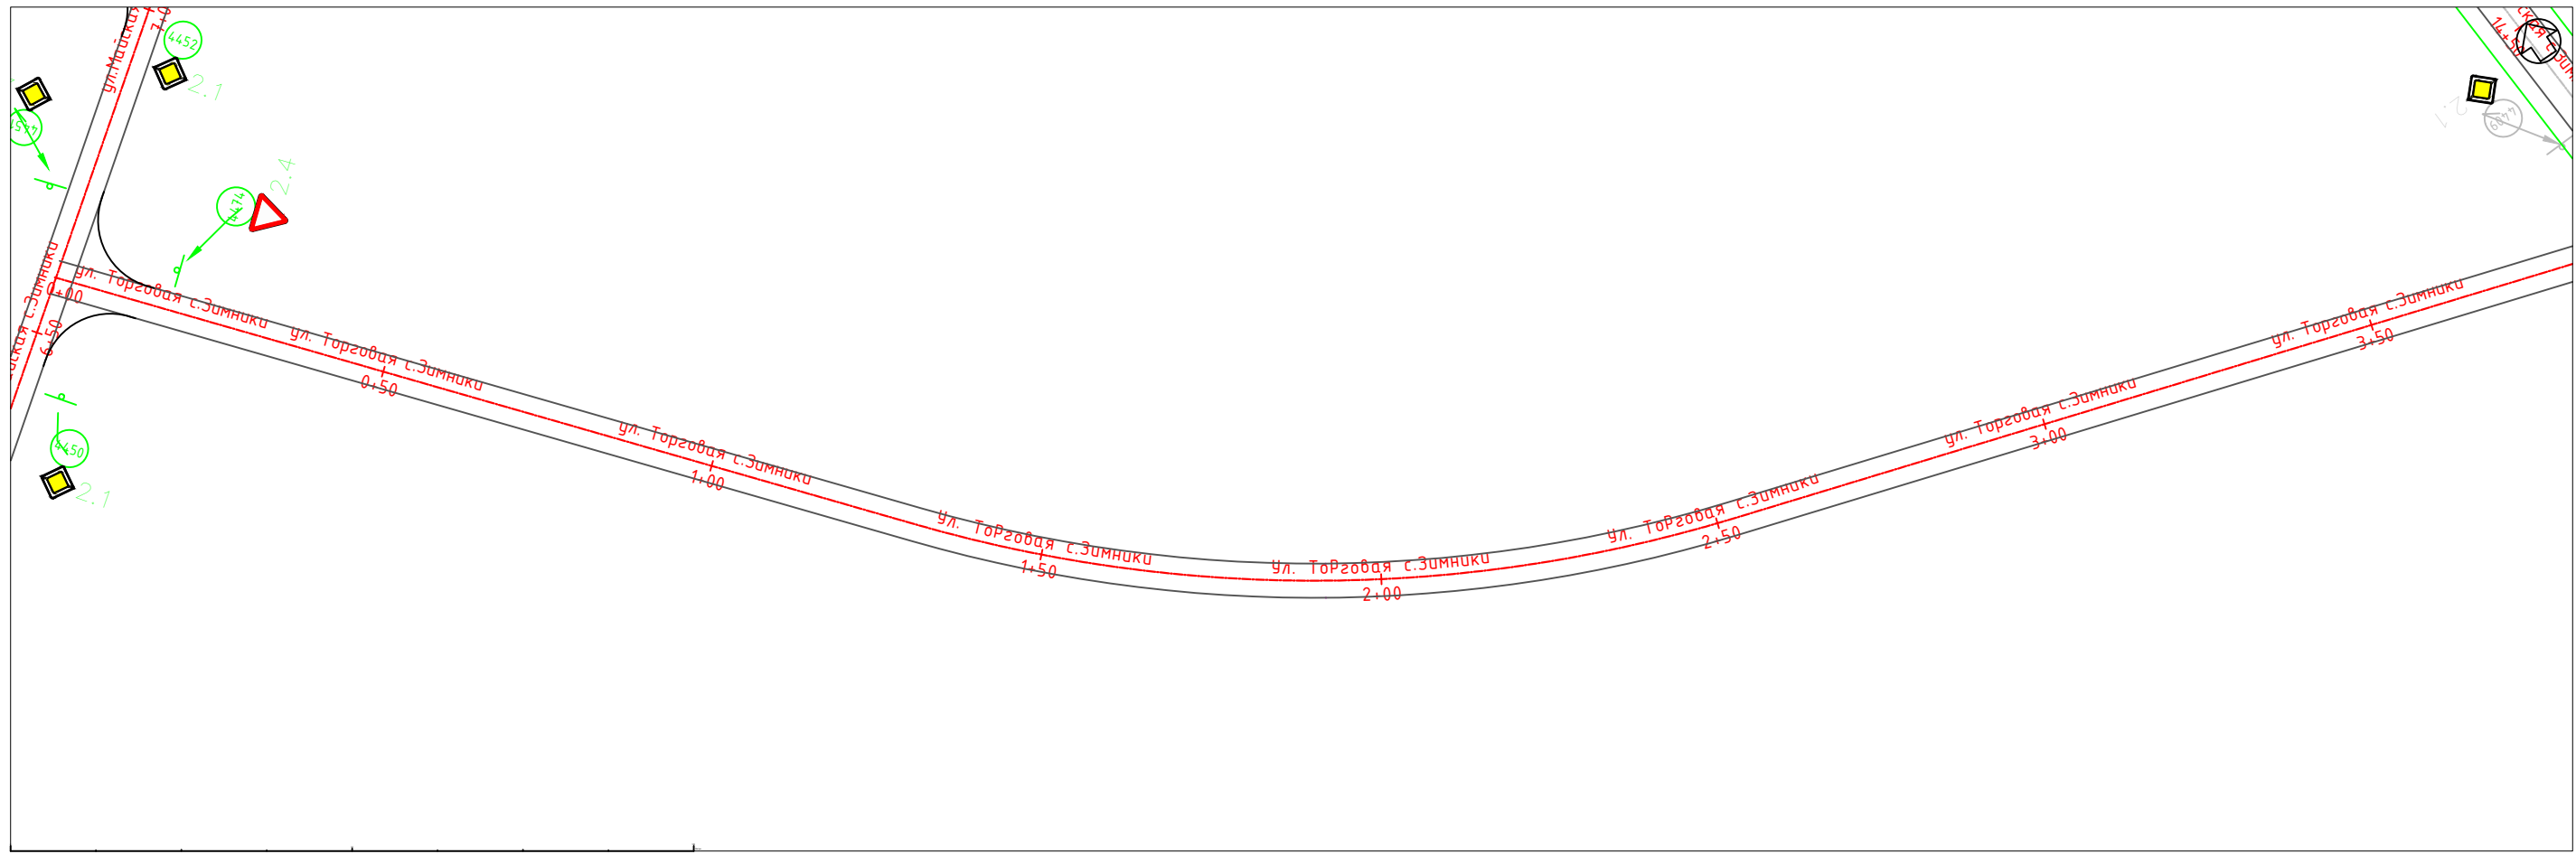

Инв. N подл. Дата и подпись Взамен инв. N

Изм.	Кол.уч.	Лист	N док.	Подпись	Дата

ул. Торговая с.Зимники-0+000.00-0+374.00

Лист  
1