

 
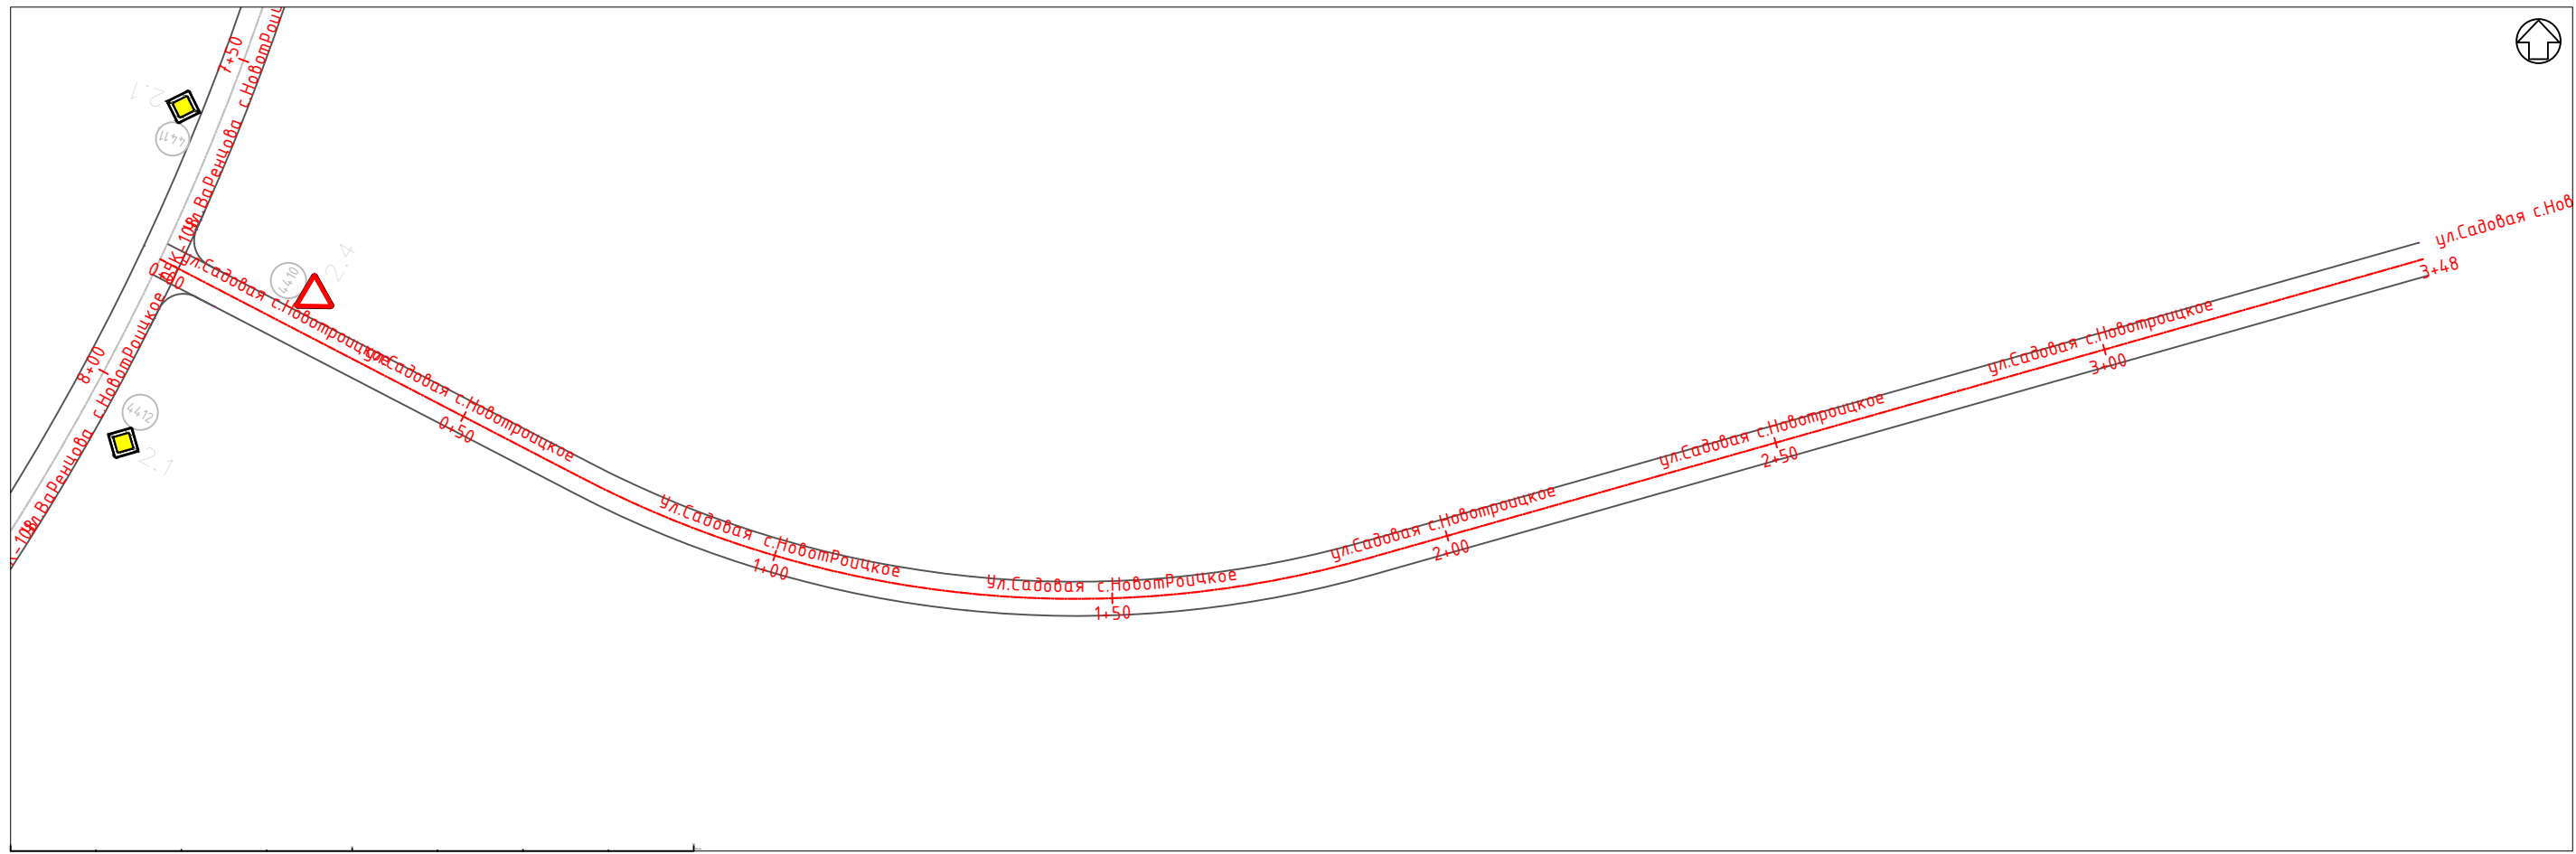


Инв. N подл.	Дата и подпись	Взамен инв. N

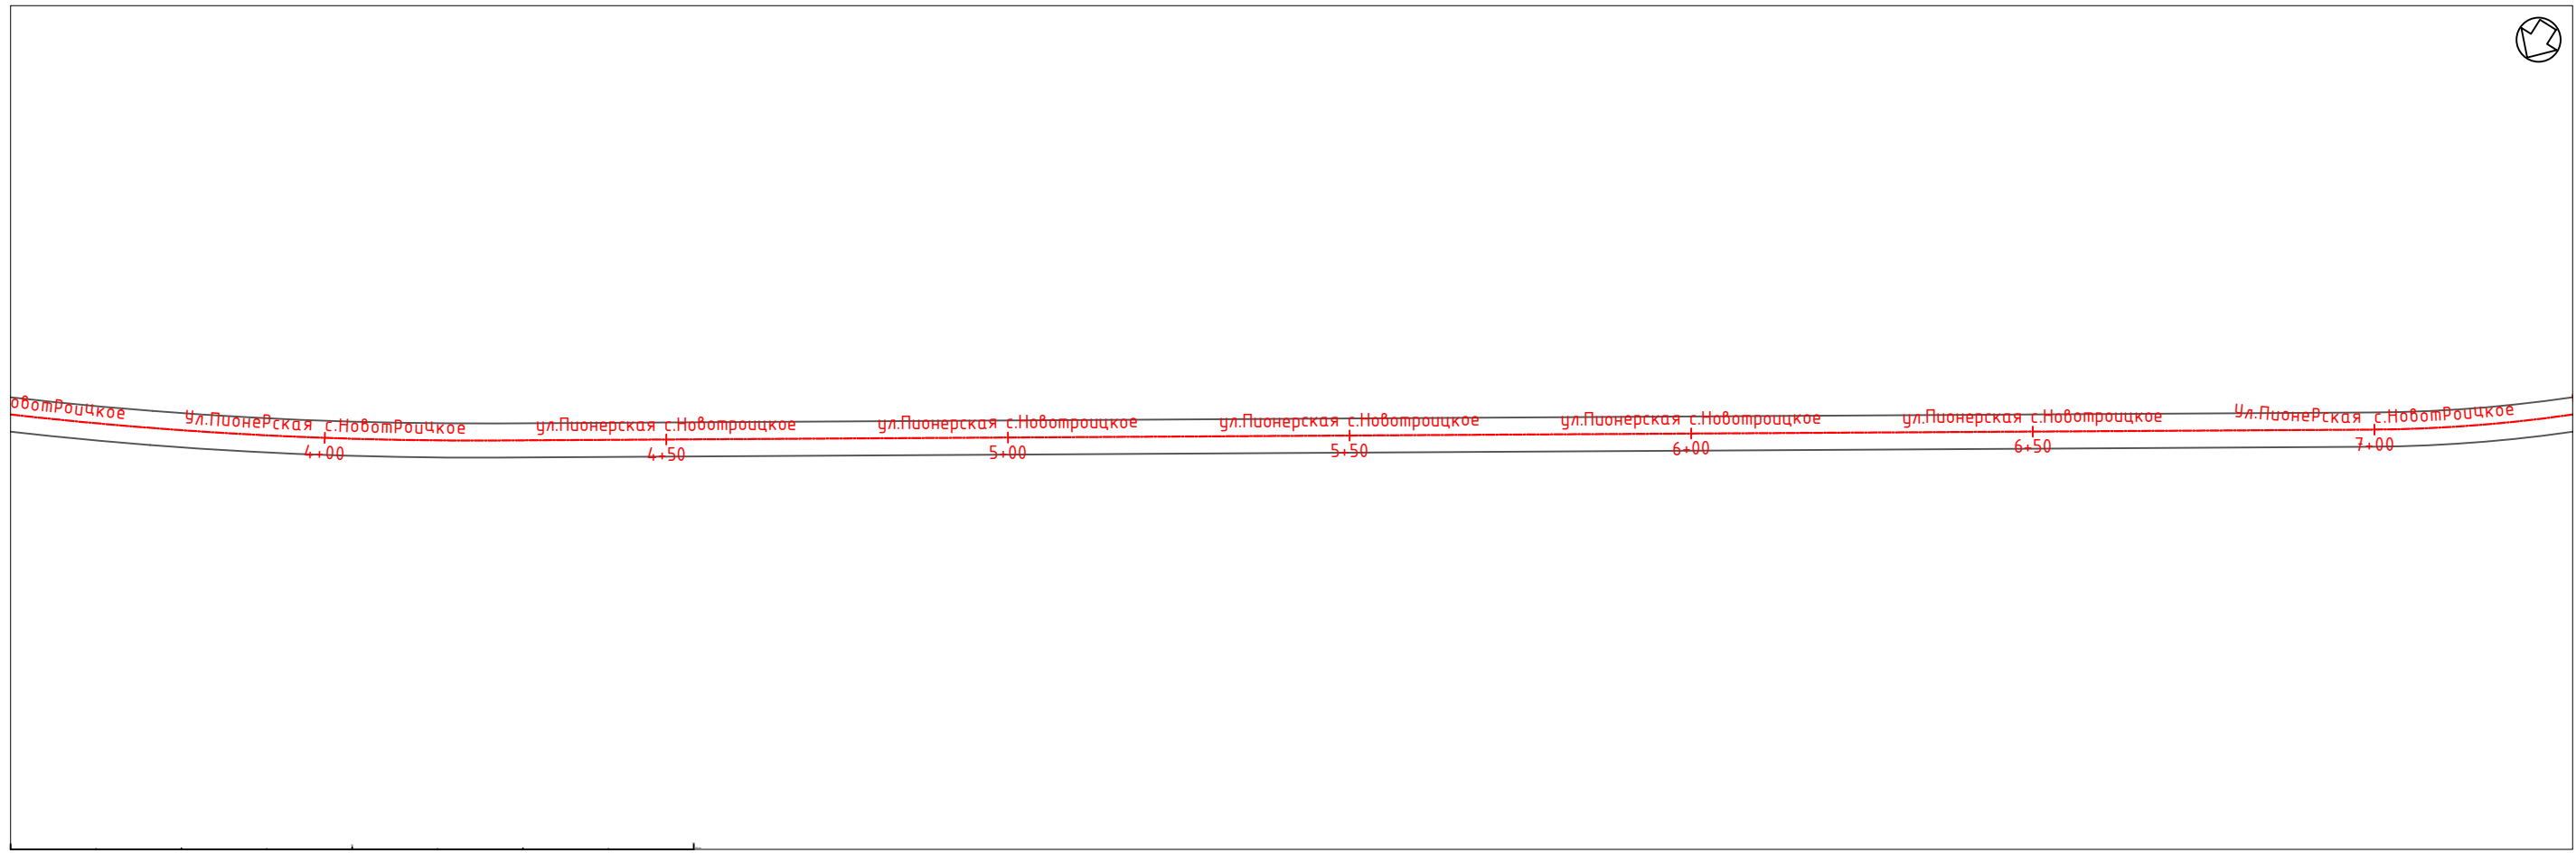

Изм.	Кол.уч.	Лист	N док.	Подпись	Дата



ул.Садовая с.Новотроицкое-0+000.00-0+348.46

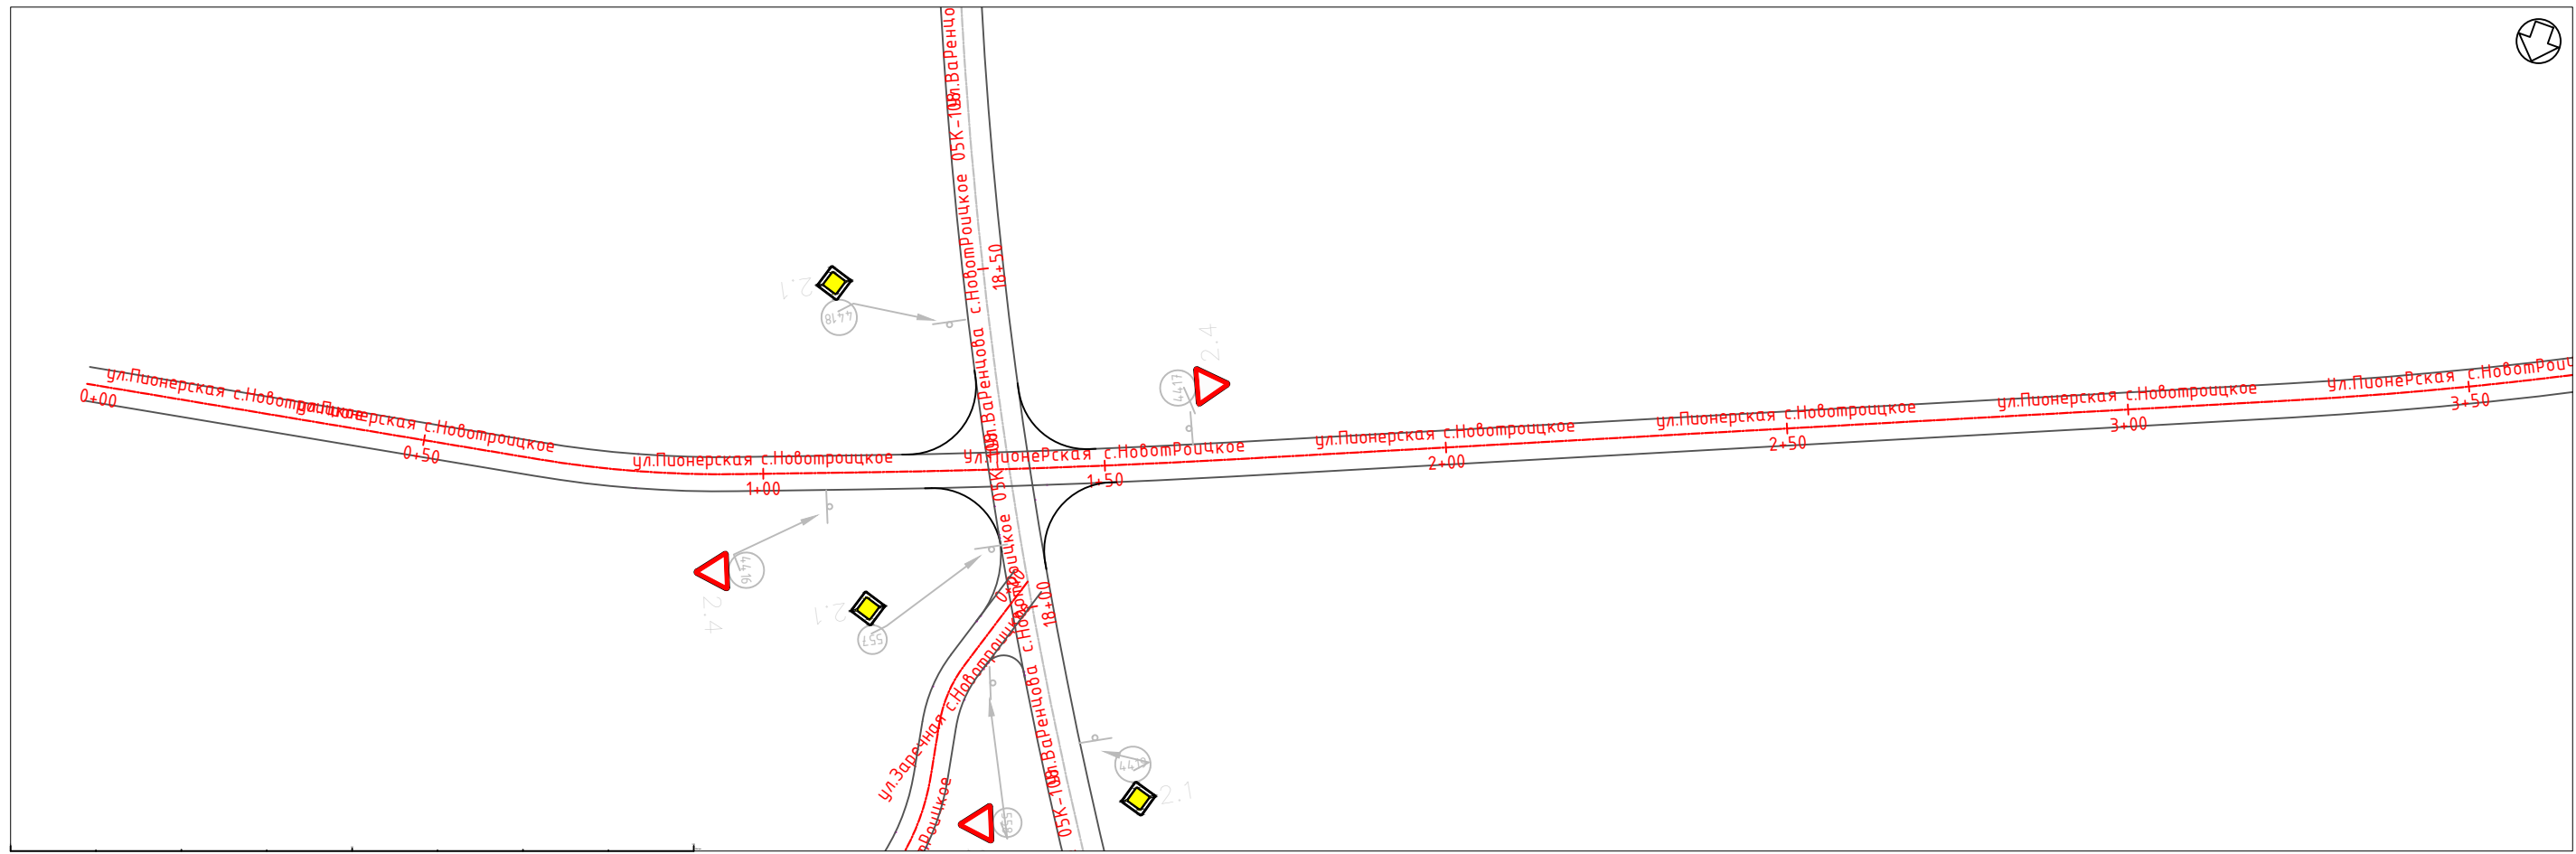

Инв. N подл. Дата и подпись Взамен инв. N

Изм.	Кол.уч.	Лист	N док.	Подпись	Дата

ул.Пионерская с.Новотроицкое-0+000.00-0+354.00

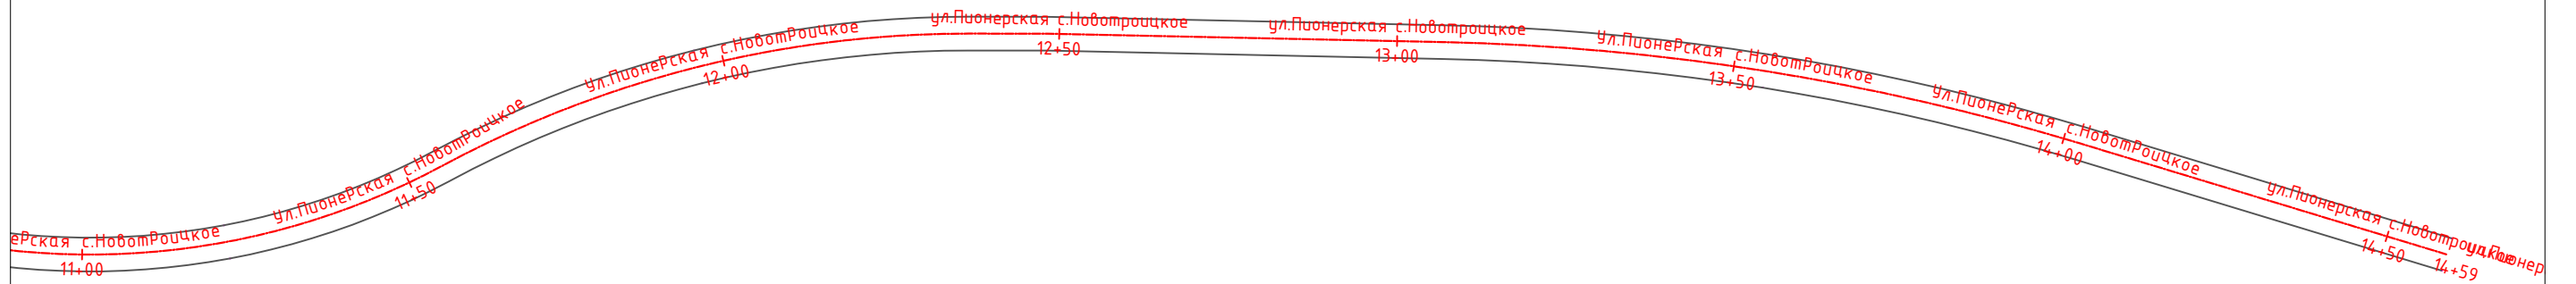
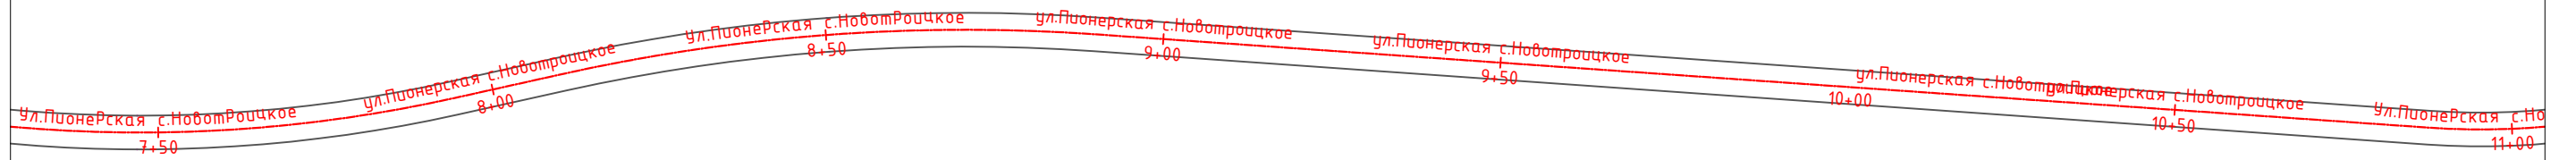


Инв. N подл. Дата и подпись Взамен инв. N

Изм.	Кол.уч.	Лист	N док.	Подпись	Дата

ул.Пионерская с.Новотроицкое-0+729.00-1+104.00

Инв. N подл. Дата и подпись Взамен инв. N

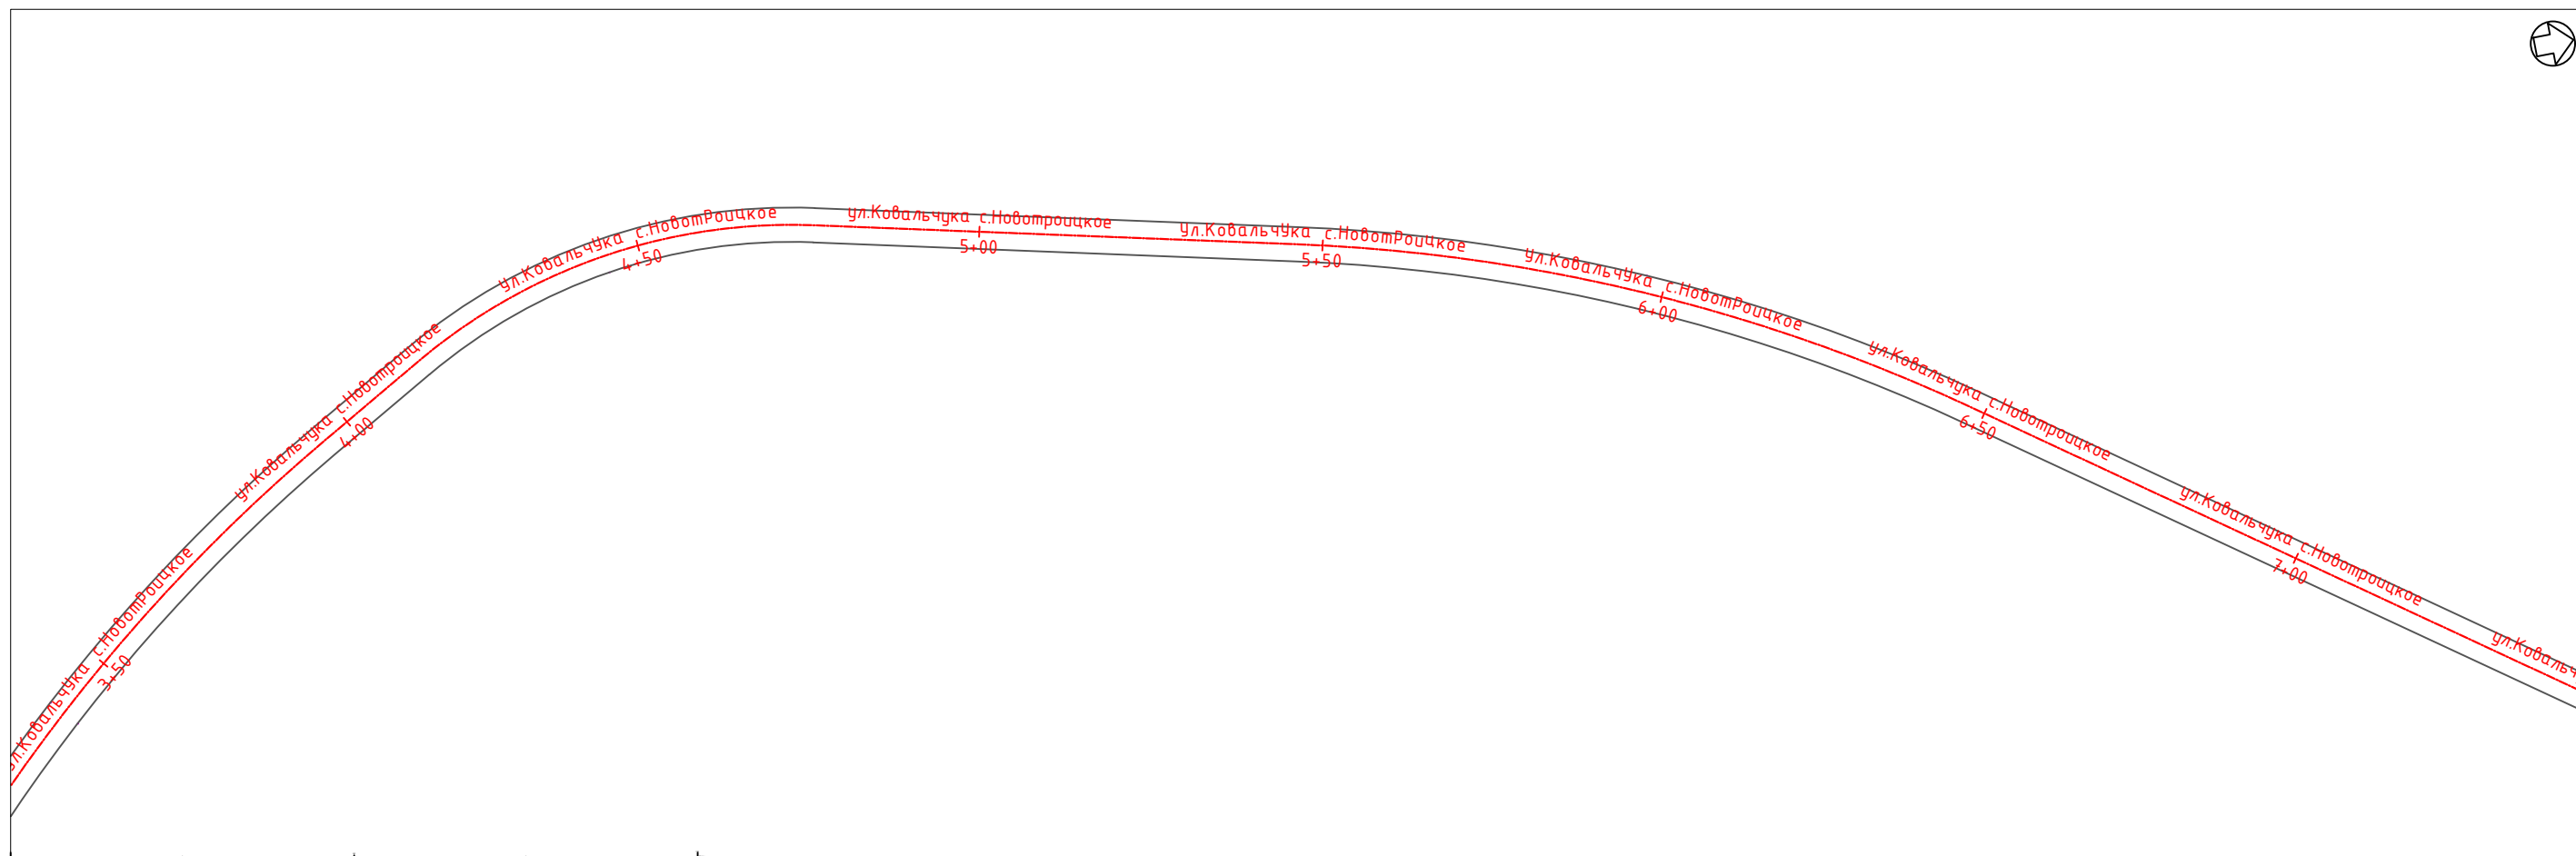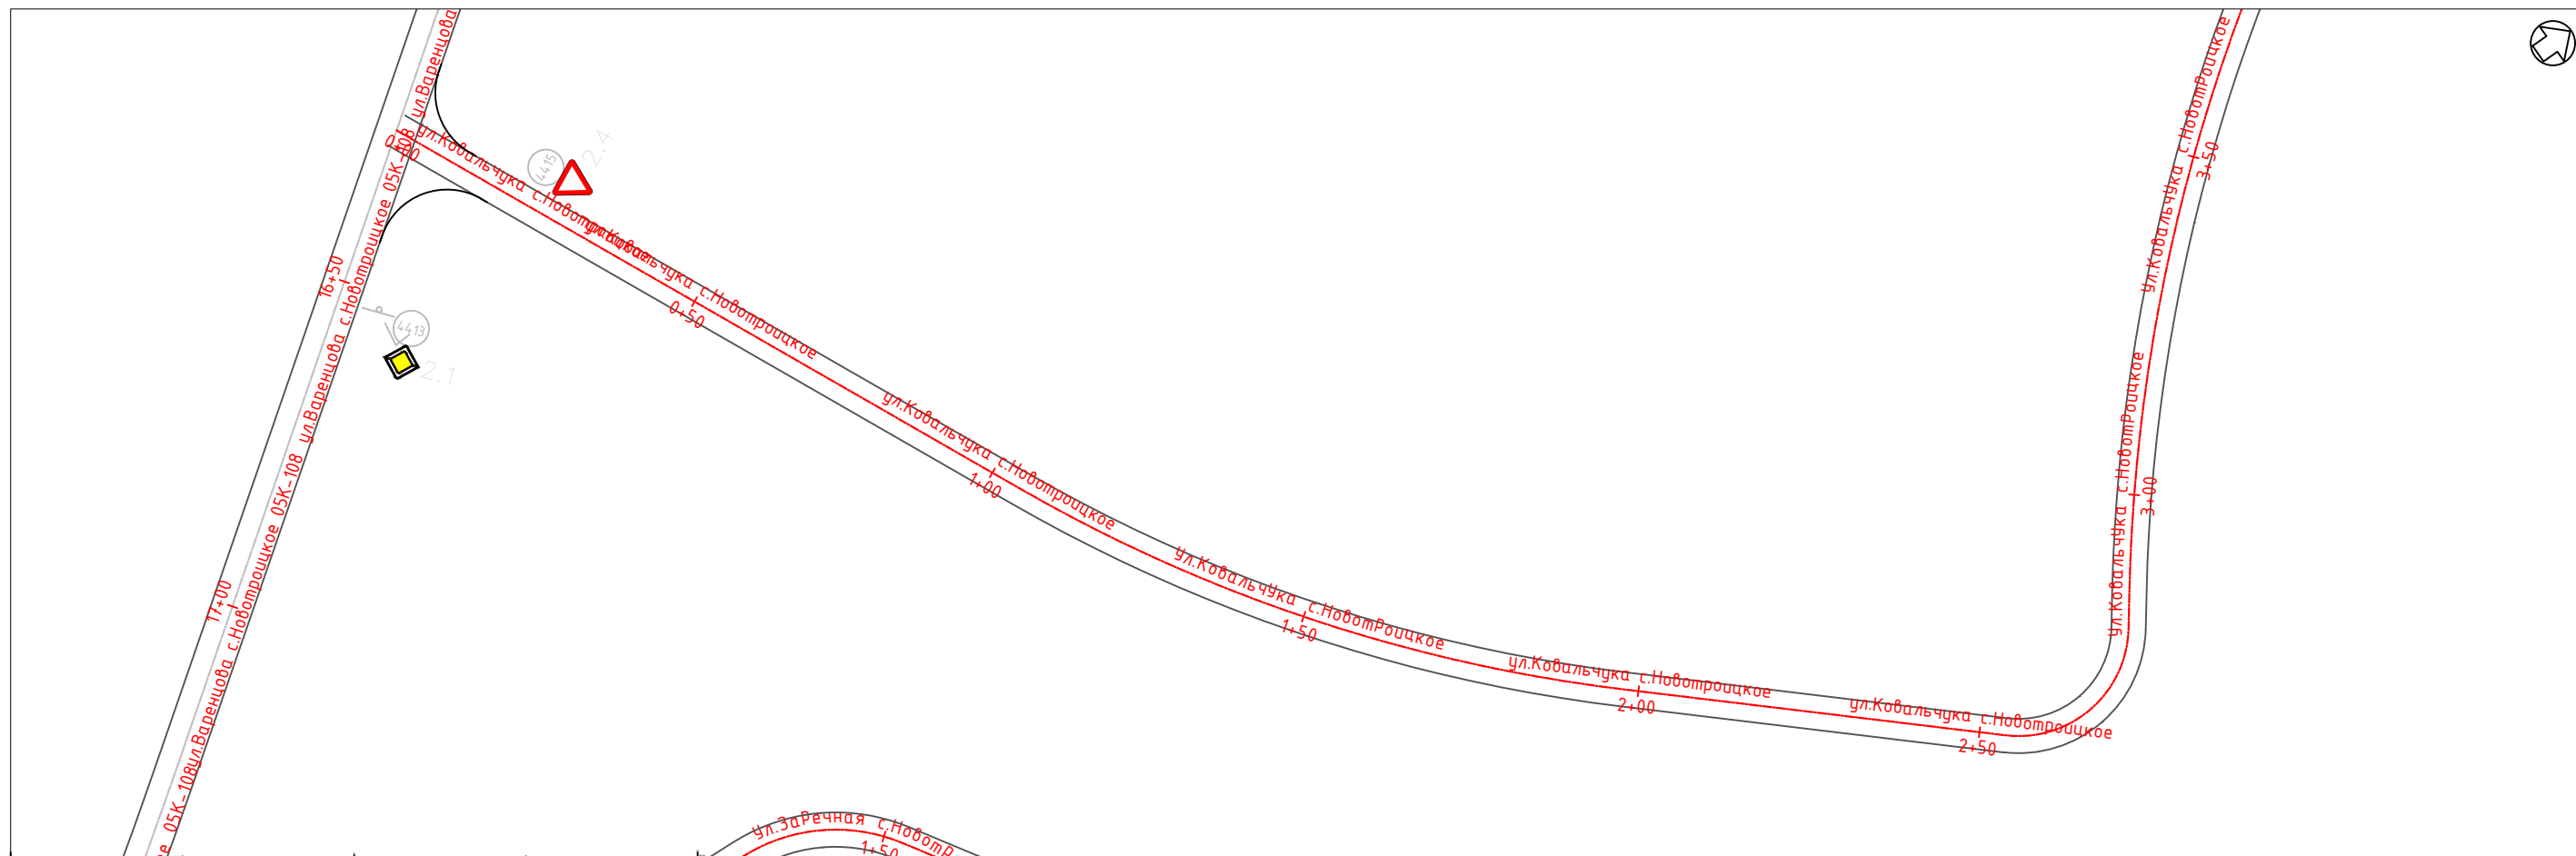

Изм.	Кол.уч.	Лист	N док.	Подпись	Дата

ул.Ковальчука с.Новотроицкое-0+000.00-0+354.00



ул.Ковальчука с.Новотроицкое 6+50 ул.Ковальчука с.Новотроицкое 7+00 ул.Ковальчука с.Новотроицкое 7+50 ул.Ковальчука с.Новотроицкое 8+00 ул.Ковальчука с.Новотроицкое 8+50 ул.Ковальчука с.Новотроицкое 9+00 ул.Ковальчука с.Новотроицкое 9+10





Инв. N подл.	Дата и подпись	Взамен инв. N

Изм.	Кол.уч.	Лист	N док.	Подпись	Дата


ул.Ковальчука с.Новотроицкое-0+729.00-0+909.80

Инв. N подл.	Дата и подпись	Взамен инв. N

 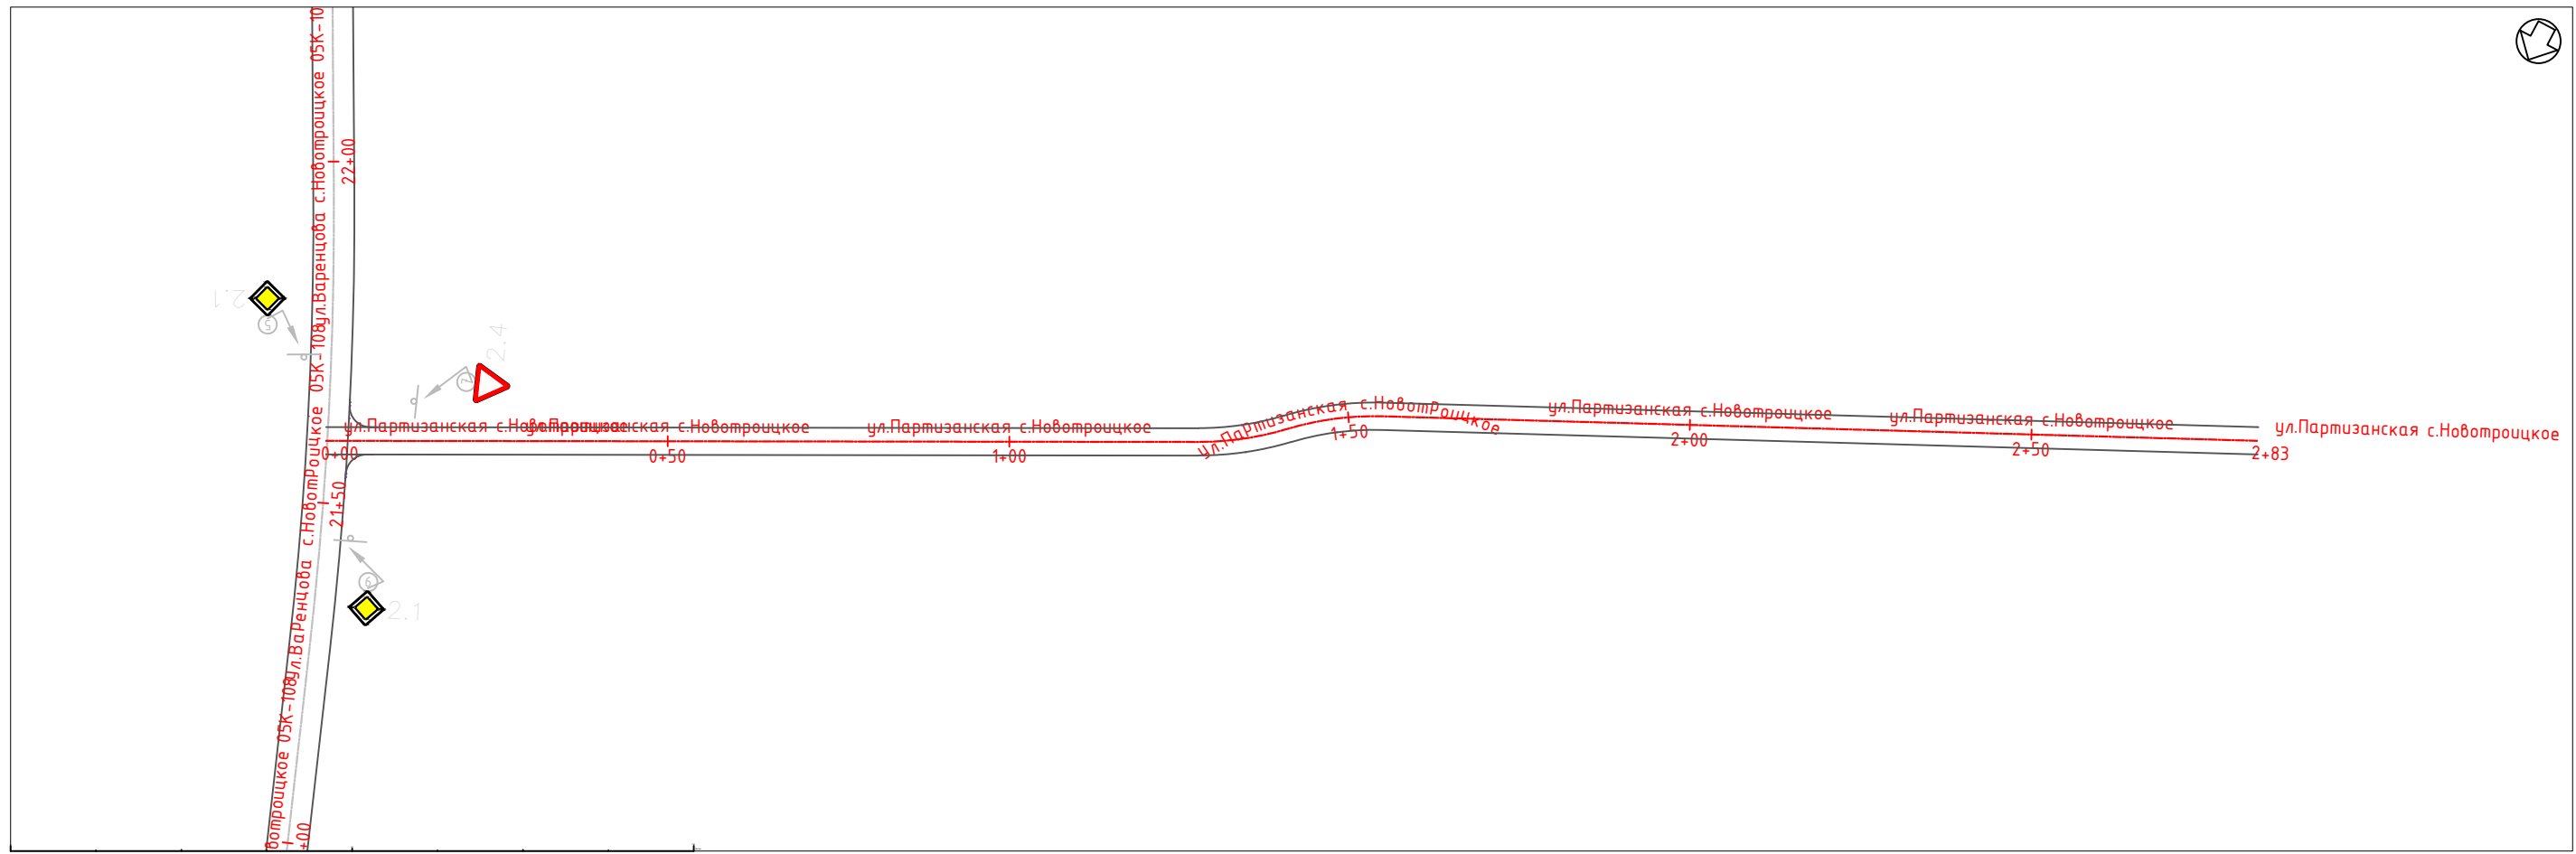

Изм.	Кол.уч.	Лист	N док.	Подпись	Дата



ул.Партизанская с.Новотроицкое-0+000.00-0+283.05

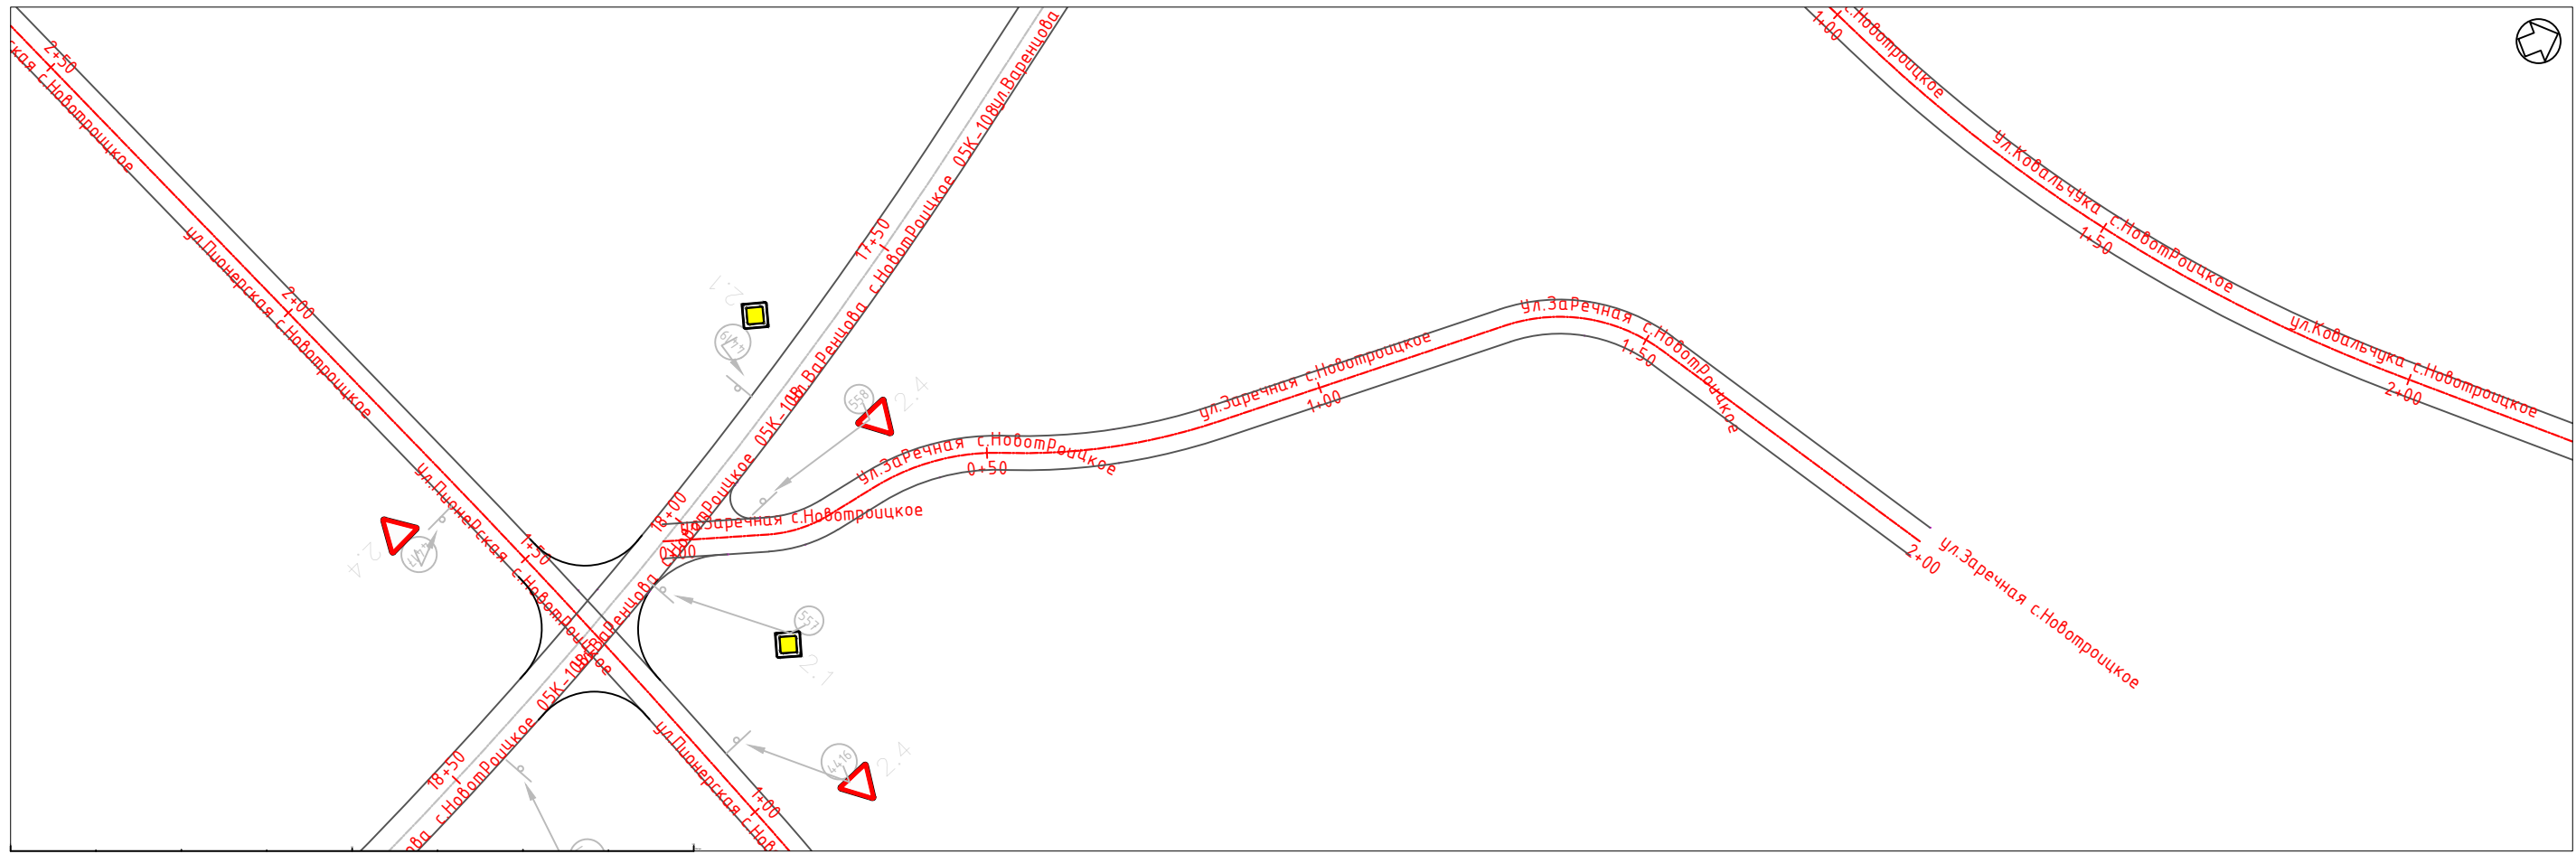

Инв. N подл.	Дата и подпись	Взамен инв. N

Изм.	Кол.уч.	Лист	N док.	Подпись	Дата

ул.Заречная с.Новотроицкое-0+000.00-0+199.51

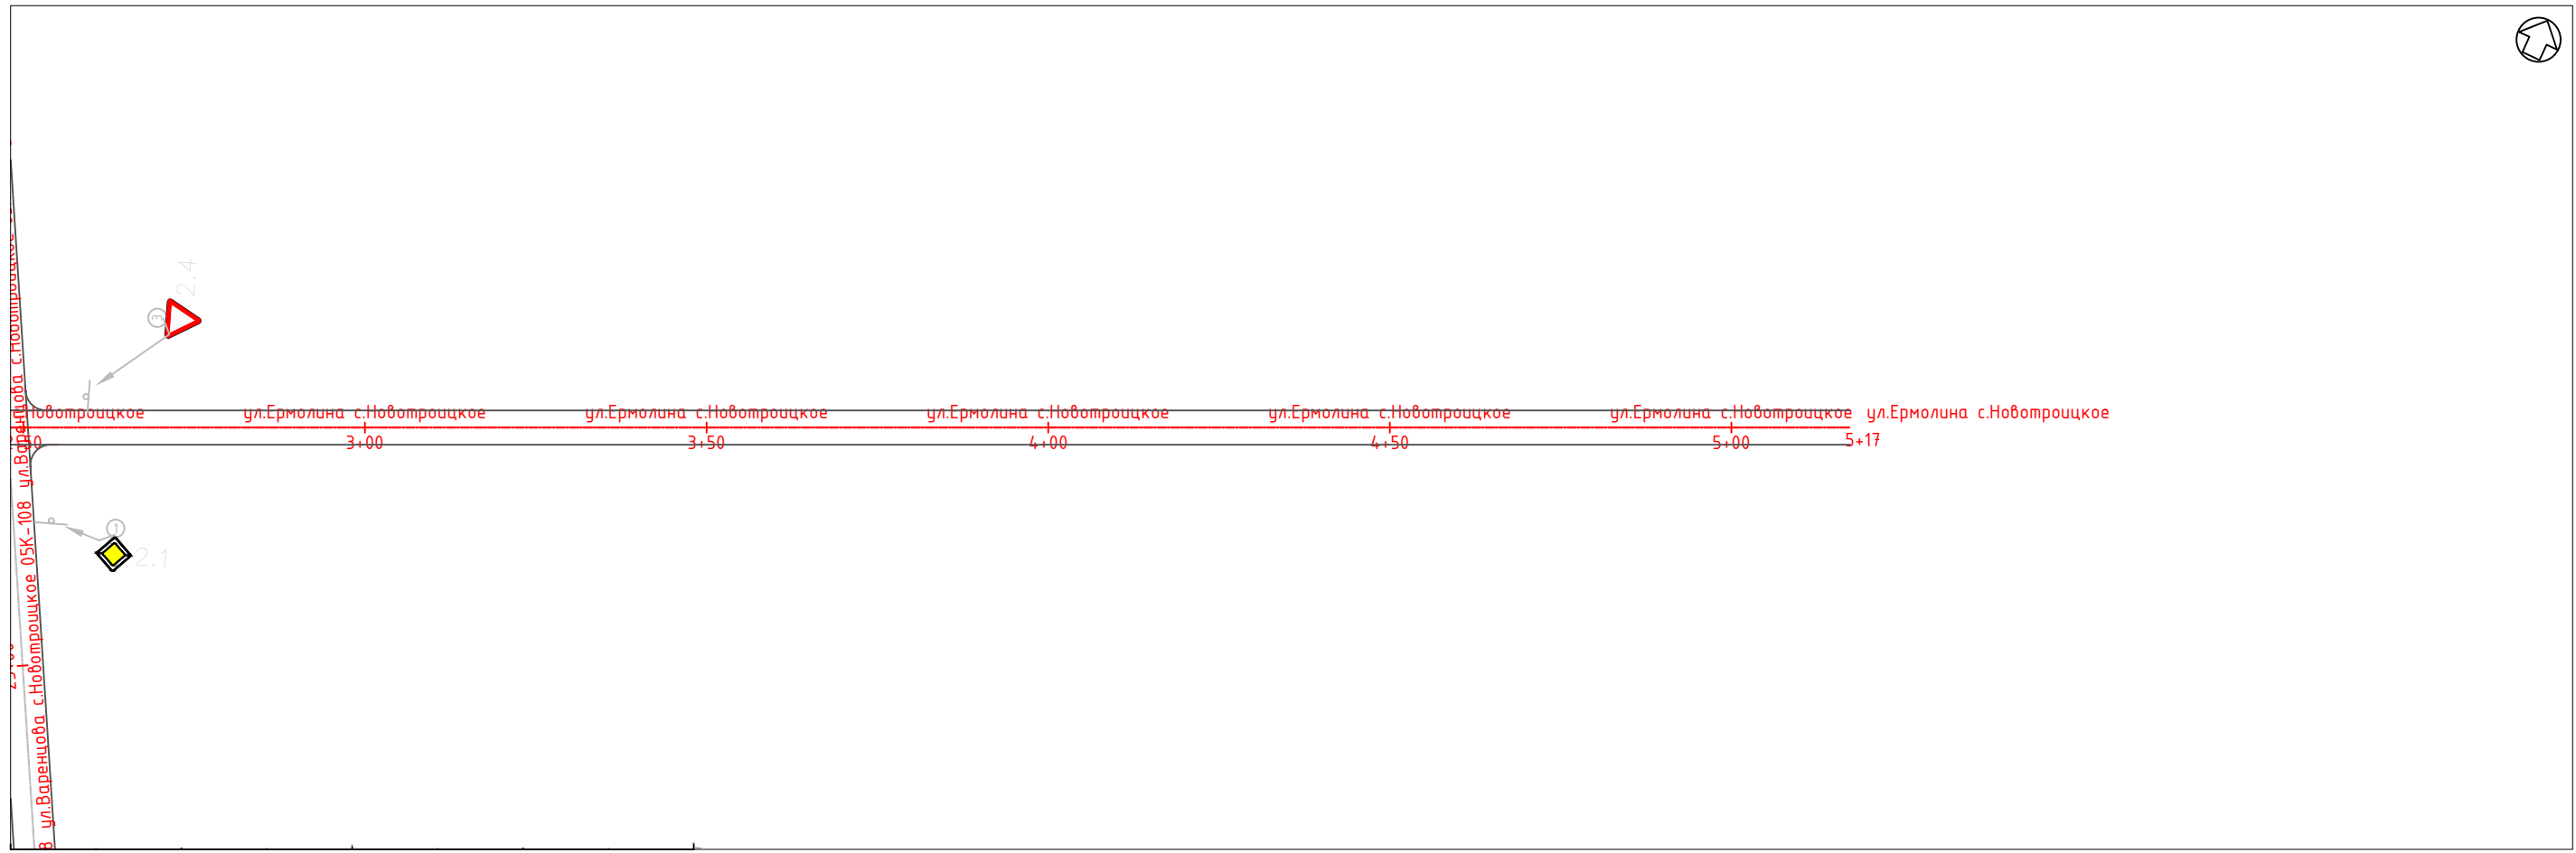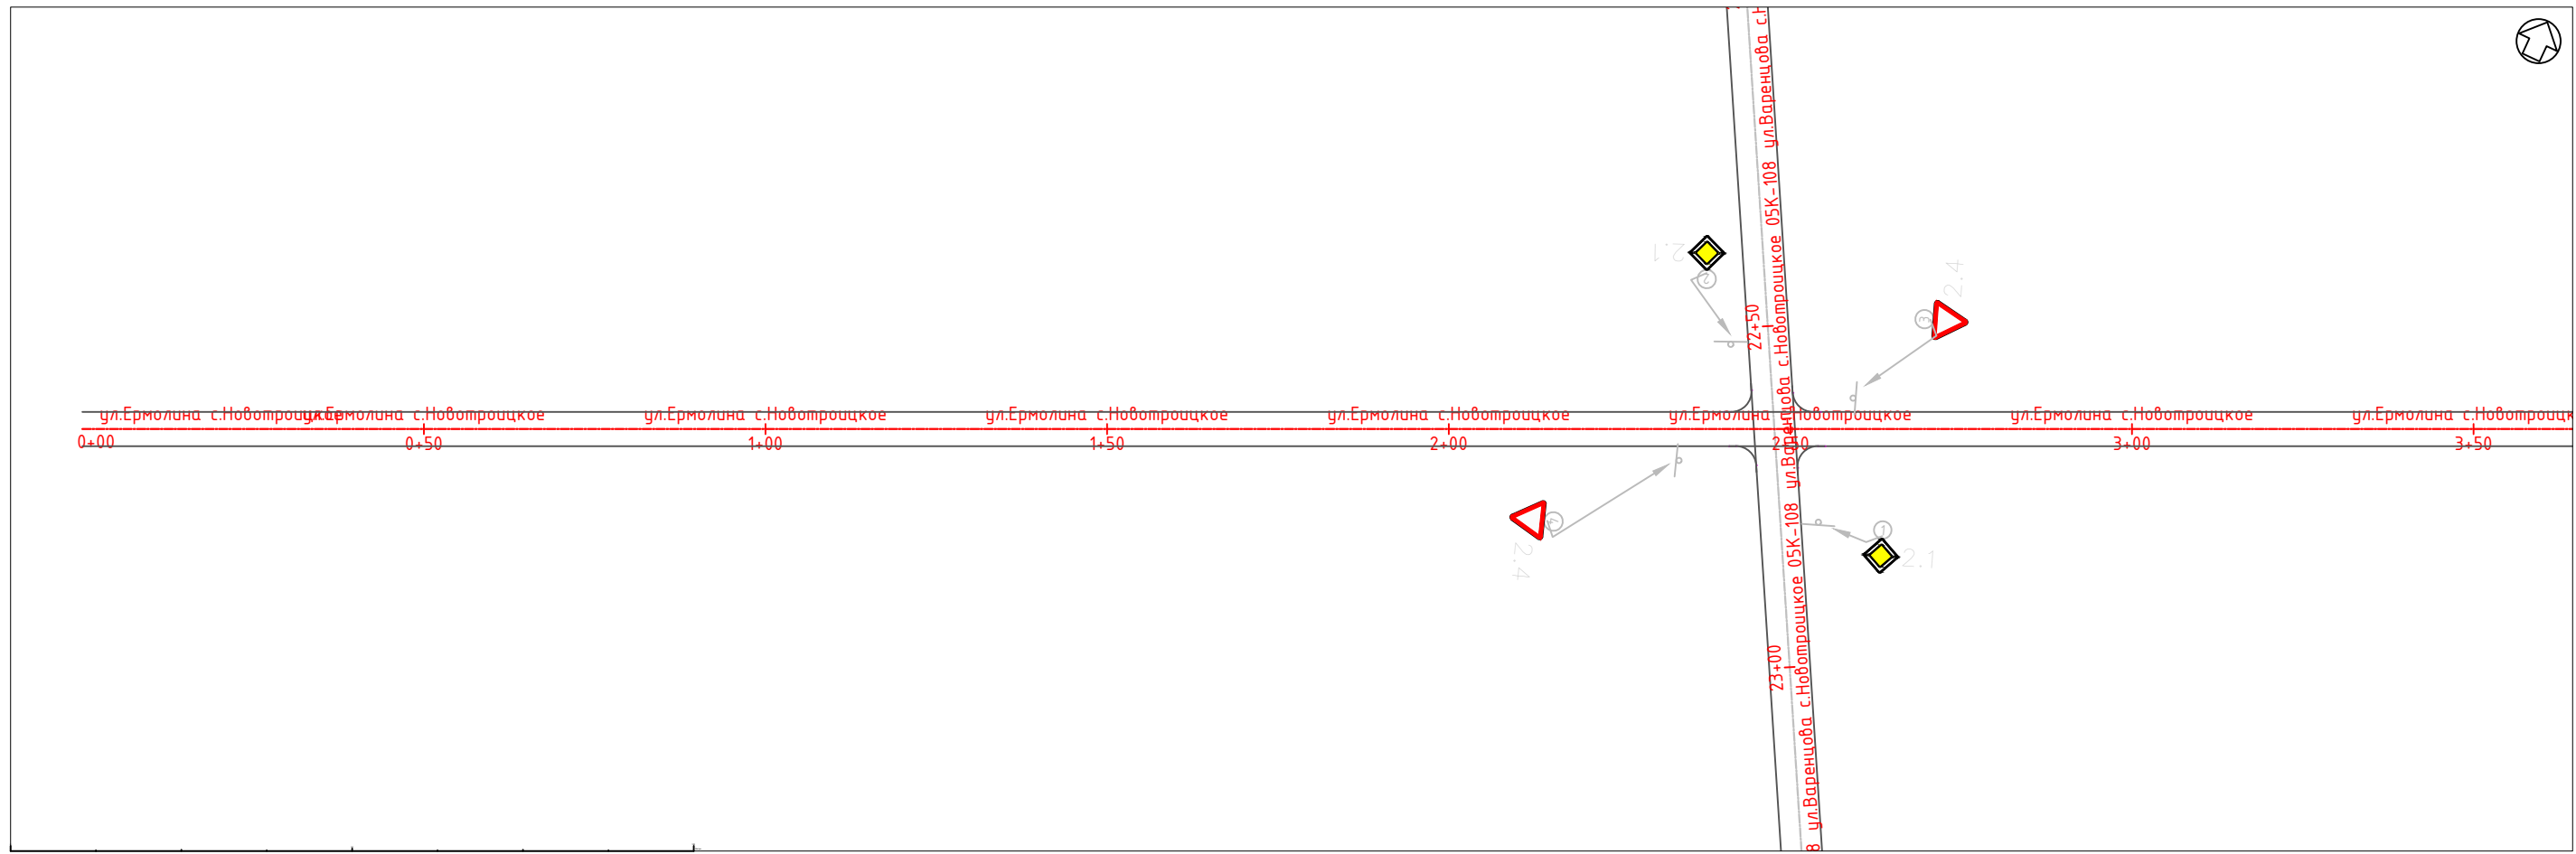

Инв. N подл. Дата и подпись Взамен инв. N

Изм.	Кол.уч.	Лист	N док.	Подпись	Дата

ул.Ермолина с.Новотроицкое-0+000.00-0+354.00

Лист  
1