
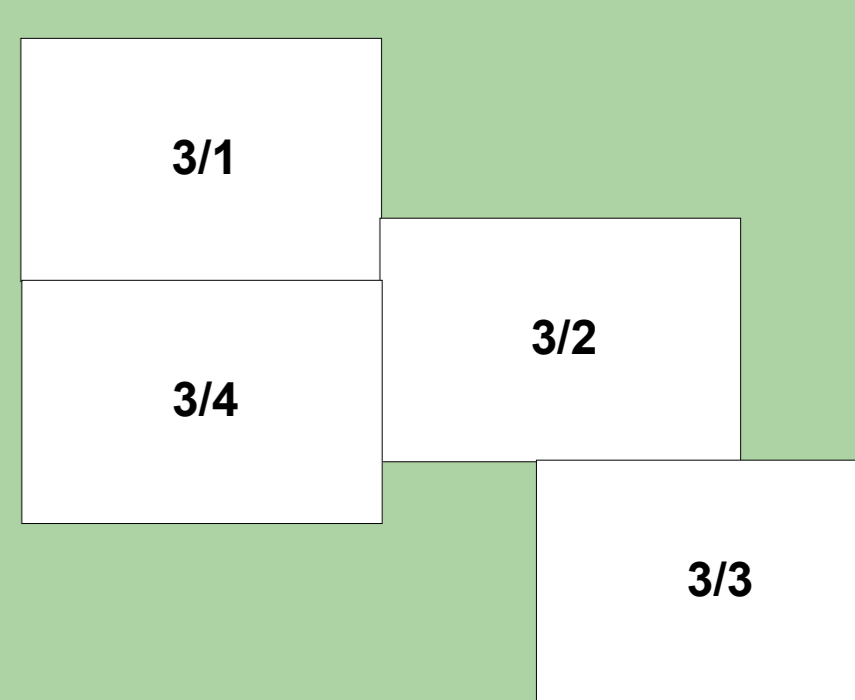


Схема газоснабжения Дальнереченского муниципального района Приморского края

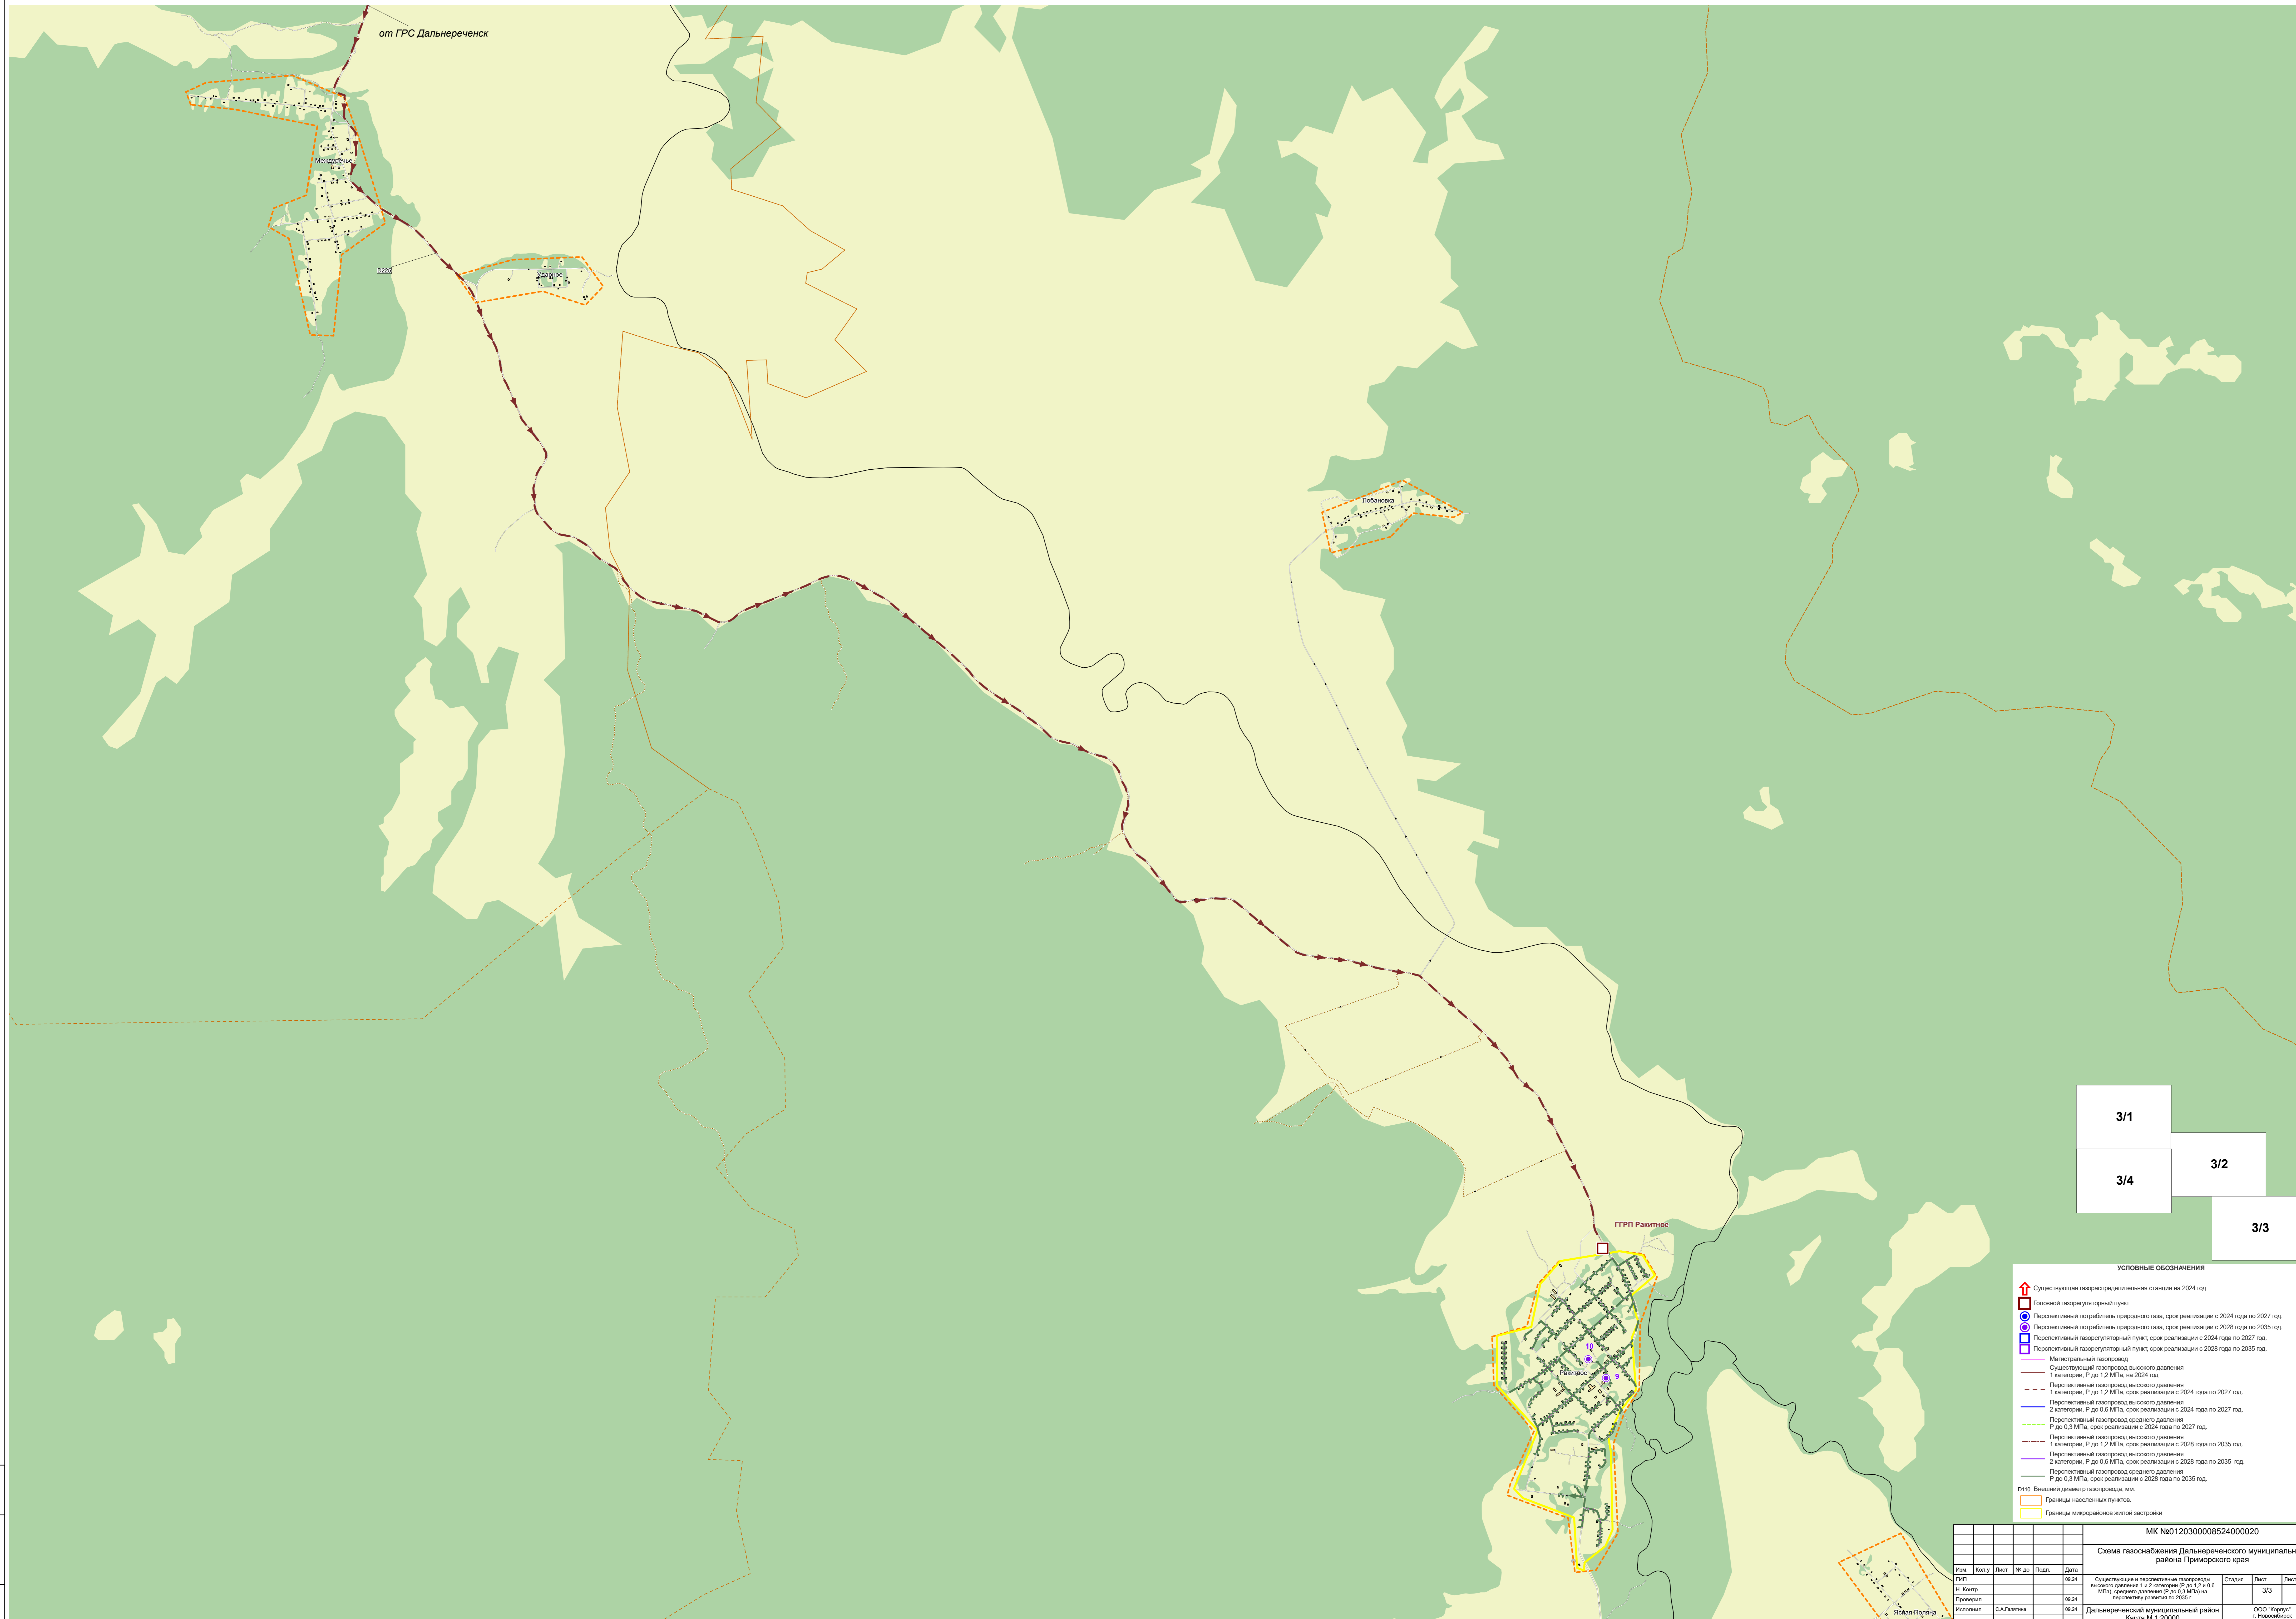

- УСЛОВНЫЕ ОБОЗНАЧЕНИЯ**
- ↑ Существующая газораспределительная станция на 2024 год
 - Газовый газорегуляторный пункт
 - Перспективный потребитель природного газа, срок реализации с 2024 года по 2027 год
 - Перспективный потребитель природного газа, срок реализации с 2028 года по 2035 год
 - Перспективный газорегуляторный пункт, срок реализации с 2024 года по 2027 год
 - Перспективный газорегуляторный пункт, срок реализации с 2028 года по 2035 год
 - Магистральный газопровод
 - Существующий газопровод высокого давления 1 категории, R до 1,2 МПа, на 2024 год
 - - - Перспективный газопровод высокого давления 1 категории, R до 1,2 МПа, срок реализации с 2024 года по 2027 год
 - - - Перспективный газопровод высокого давления 2 категории, R до 0,6 МПа, срок реализации с 2024 года по 2027 год
 - - - Перспективный газопровод среднего давления R до 0,3 МПа, срок реализации с 2024 года по 2027 год
 - - - Перспективный газопровод высокого давления 1 категории, R до 1,2 МПа, срок реализации с 2028 года по 2035 год
 - - - Перспективный газопровод высокого давления 2 категории, R до 0,6 МПа, срок реализации с 2028 года по 2035 год
 - - - Перспективный газопровод среднего давления R до 0,3 МПа, срок реализации с 2028 года по 2035 год
 - 100 Внешний диаметр газопровода, мм
 - Границы населенных пунктов
 - Границы микрорайонов жилой застройки

МК №0120300008524000020							
Схема газоснабжения Дальнереченского муниципального района Приморского края							
Имя	Кол-во	Лист	№ до	Дата			
Г.П.П.				09.24	Существующие и проектируемые газопроводы высокого давления 1 и 2 категории (R до 1,2 и 0,6 МПа), среднего давления (R до 0,3 МПа) на перспективу реализации по 2035 г.	Страниц	Лист
Н. Кофеев				09.24		3/3	4
Проверил				09.24			
Исполнил	С.А. Галкина			09.24	Дальнереченский муниципальный район Карта М 1:20000		ООО "Корус" г. Новосибирск

Лист № 00000000000000000000000000000000