


Схема газоснабжения Дальнереченского муниципального района Приморского края

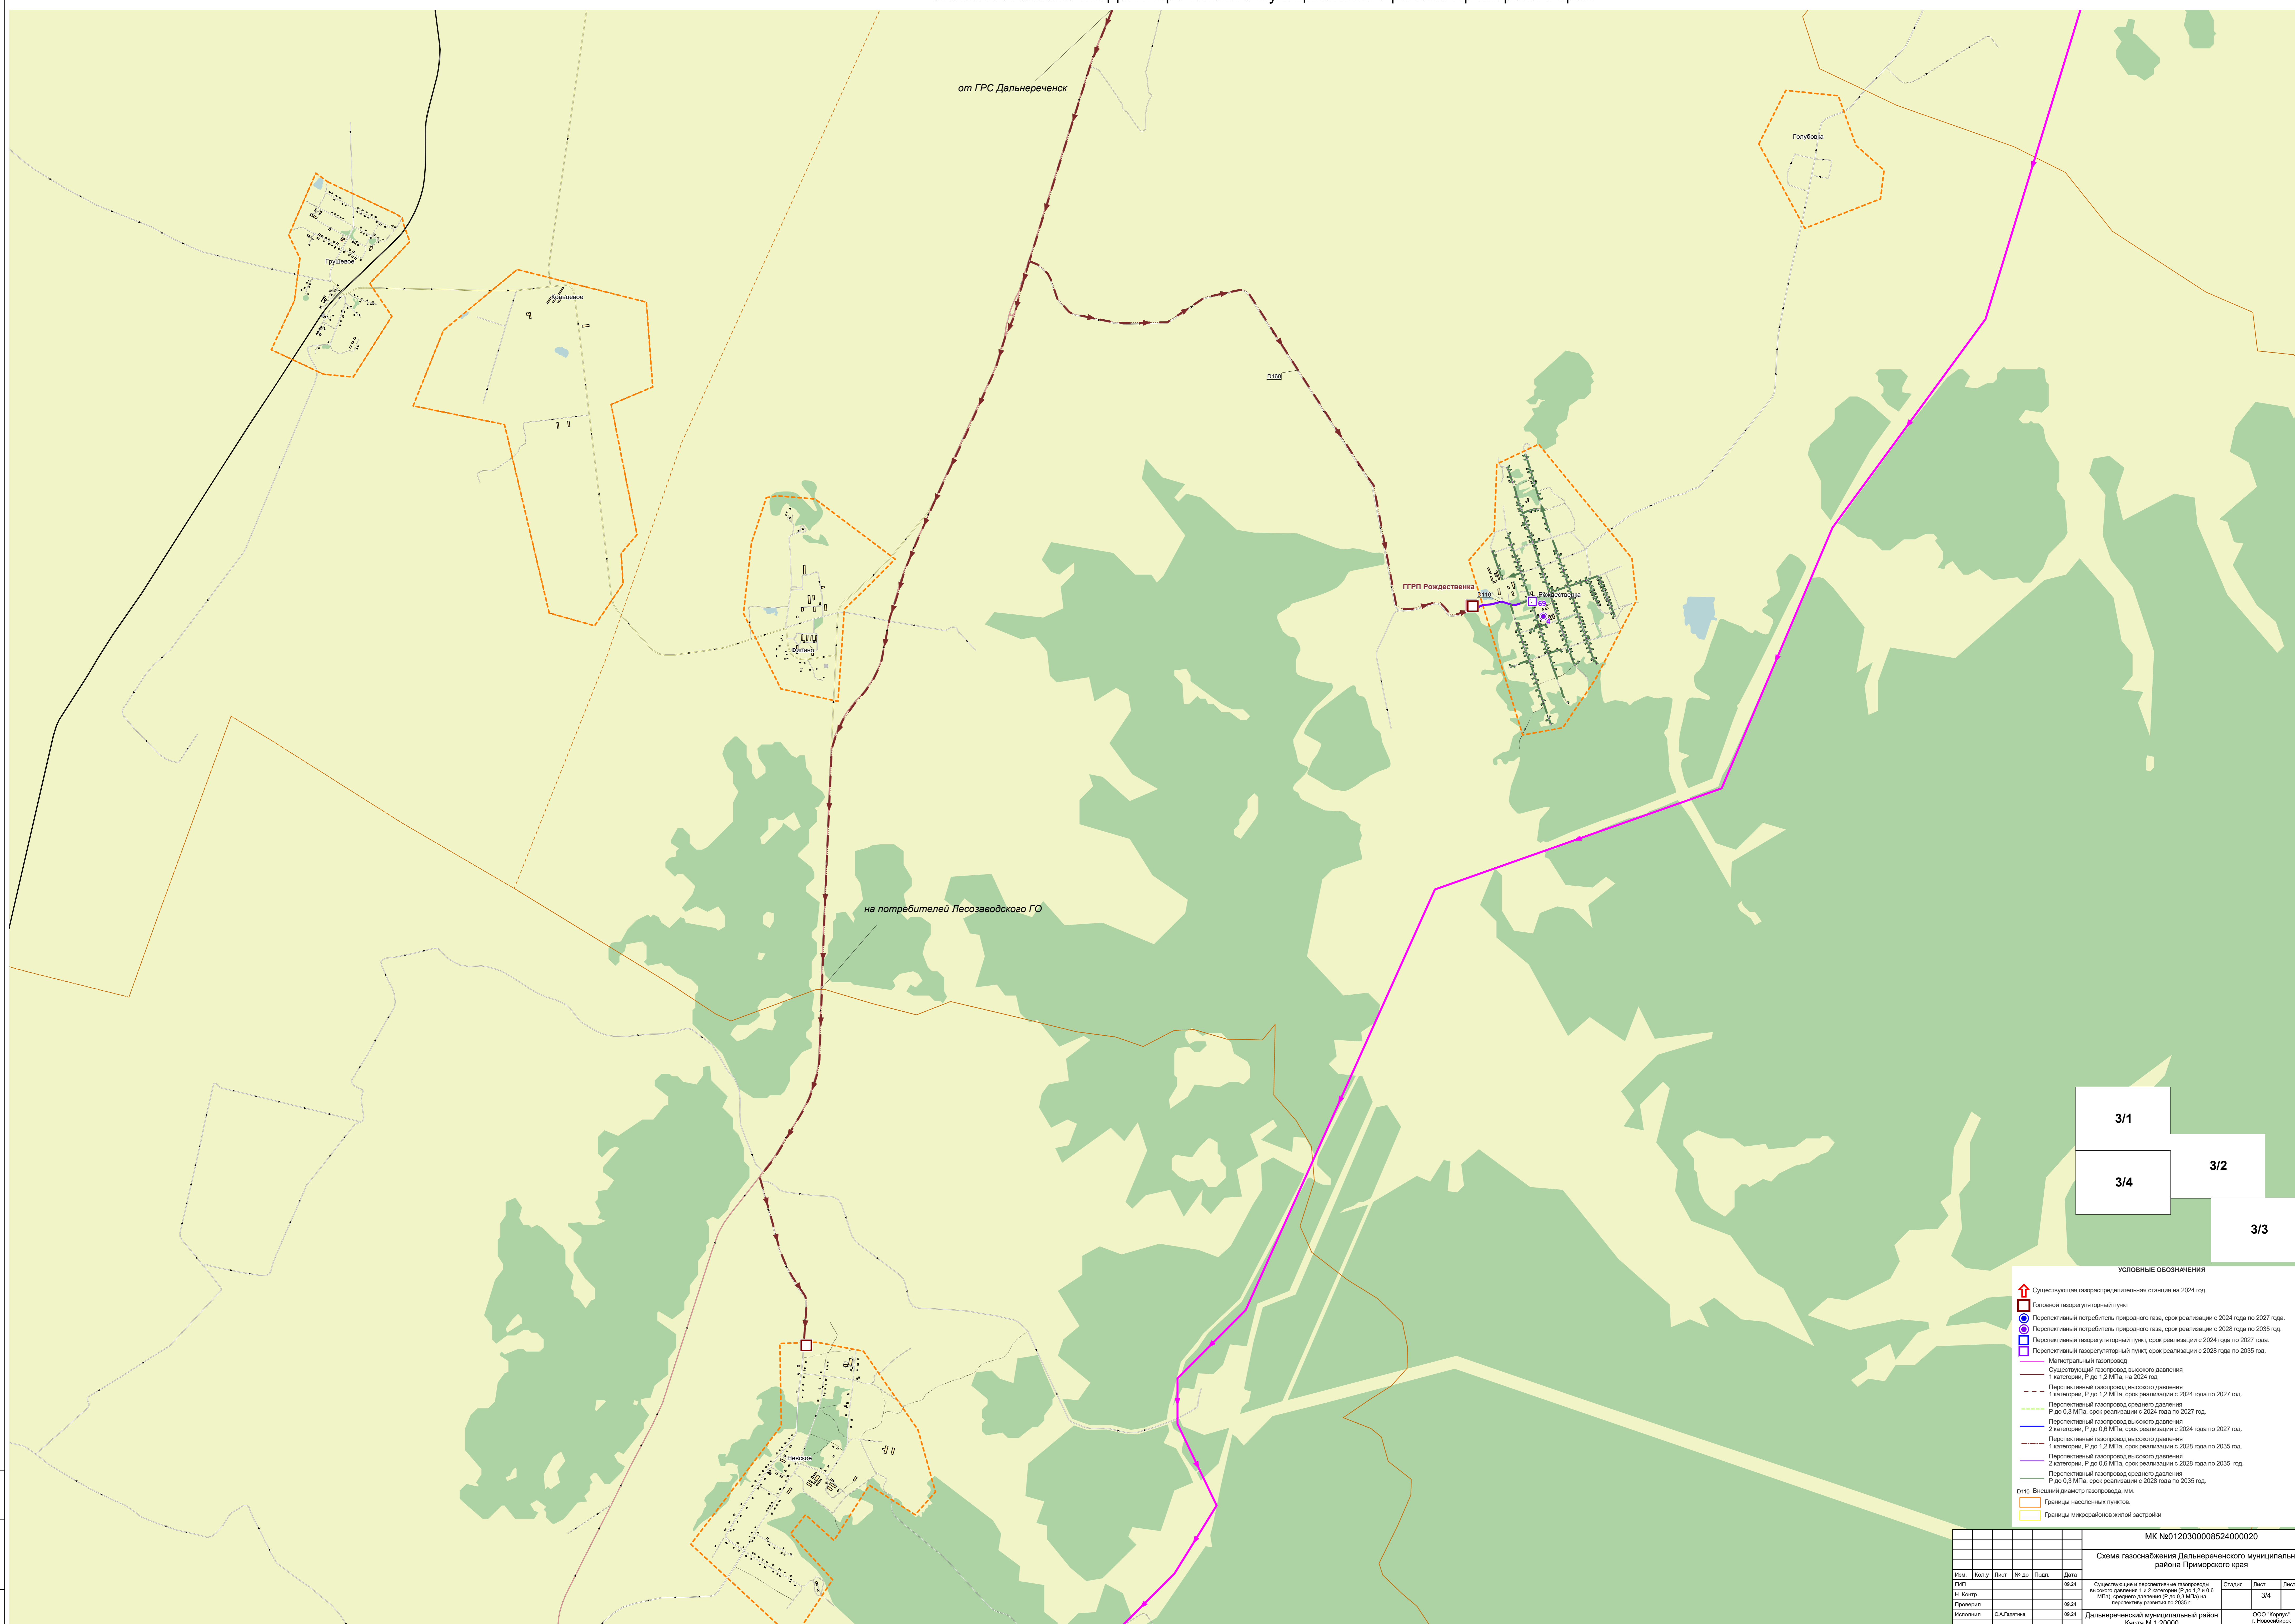

- УСЛОВНЫЕ ОБОЗНАЧЕНИЯ**
- Существующая газораспределительная станция на 2024 год
 - Головной газорегуляторный пункт
 - Перспективный потребитель природного газа, срок реализации с 2024 года по 2027 год.
 - Перспективный потребитель природного газа, срок реализации с 2028 года по 2035 год.
 - Перспективный газорегуляторный пункт, срок реализации с 2024 года по 2027 год.
 - Перспективный газорегуляторный пункт, срок реализации с 2028 года по 2035 год.
 - Магистральный газопровод
 - Существующий газопровод высокого давления
 - 1 категории, Р до 1,2 МПа, на 2024 год.
 - Перспективный газопровод высокого давления
 - 1 категории, Р до 1,2 МПа, срок реализации с 2024 года по 2027 год.
 - Перспективный газопровод среднего давления
 - Р до 0,3 МПа, срок реализации с 2024 года по 2027 год.
 - Перспективный газопровод высокого давления
 - 2 категории, Р до 0,6 МПа, срок реализации с 2024 года по 2027 год.
 - Перспективный газопровод среднего давления
 - Р до 0,3 МПа, срок реализации с 2028 года по 2035 год.
 - Перспективный газопровод высокого давления
 - 1 категории, Р до 1,2 МПа, срок реализации с 2028 года по 2035 год.
 - Перспективный газопровод высокого давления
 - 2 категории, Р до 0,6 МПа, срок реализации с 2028 года по 2035 год.
 - Перспективный газопровод среднего давления
 - Р до 0,3 МПа, срок реализации с 2028 года по 2035 год.
 - Внешний диаметр газопровода, мм.
 - Границы населенных пунктов.
 - Границы микрорайонов жилой застройки

						МК №01203000852400020			
						Схема газоснабжения Дальнереченского муниципального района Приморского края			
Имя	Кол-во	Лист	№ до	Дата		Существующие и перспективные газопроводы высокого давления 1 и 2 категории (Р до 1,2 и 0,6 МПа), среднего давления (Р до 0,3 МПа) на перспективу реализации по 2035 г.	Страниц	Лист	Листов
Г.П.И.				09.24			3/4	3/4	4
Н. Контр.				09.24					
Проверил				09.24					
Исполнил	С.А. Галкина			09.24		Дальнереченский муниципальный район			ООО "Корпус"
						Карта М 1:20000			г. Новосибирск

Лист № 3/4